





KREISSTADT SIEGBURG

BEBAUUNGSPLAN

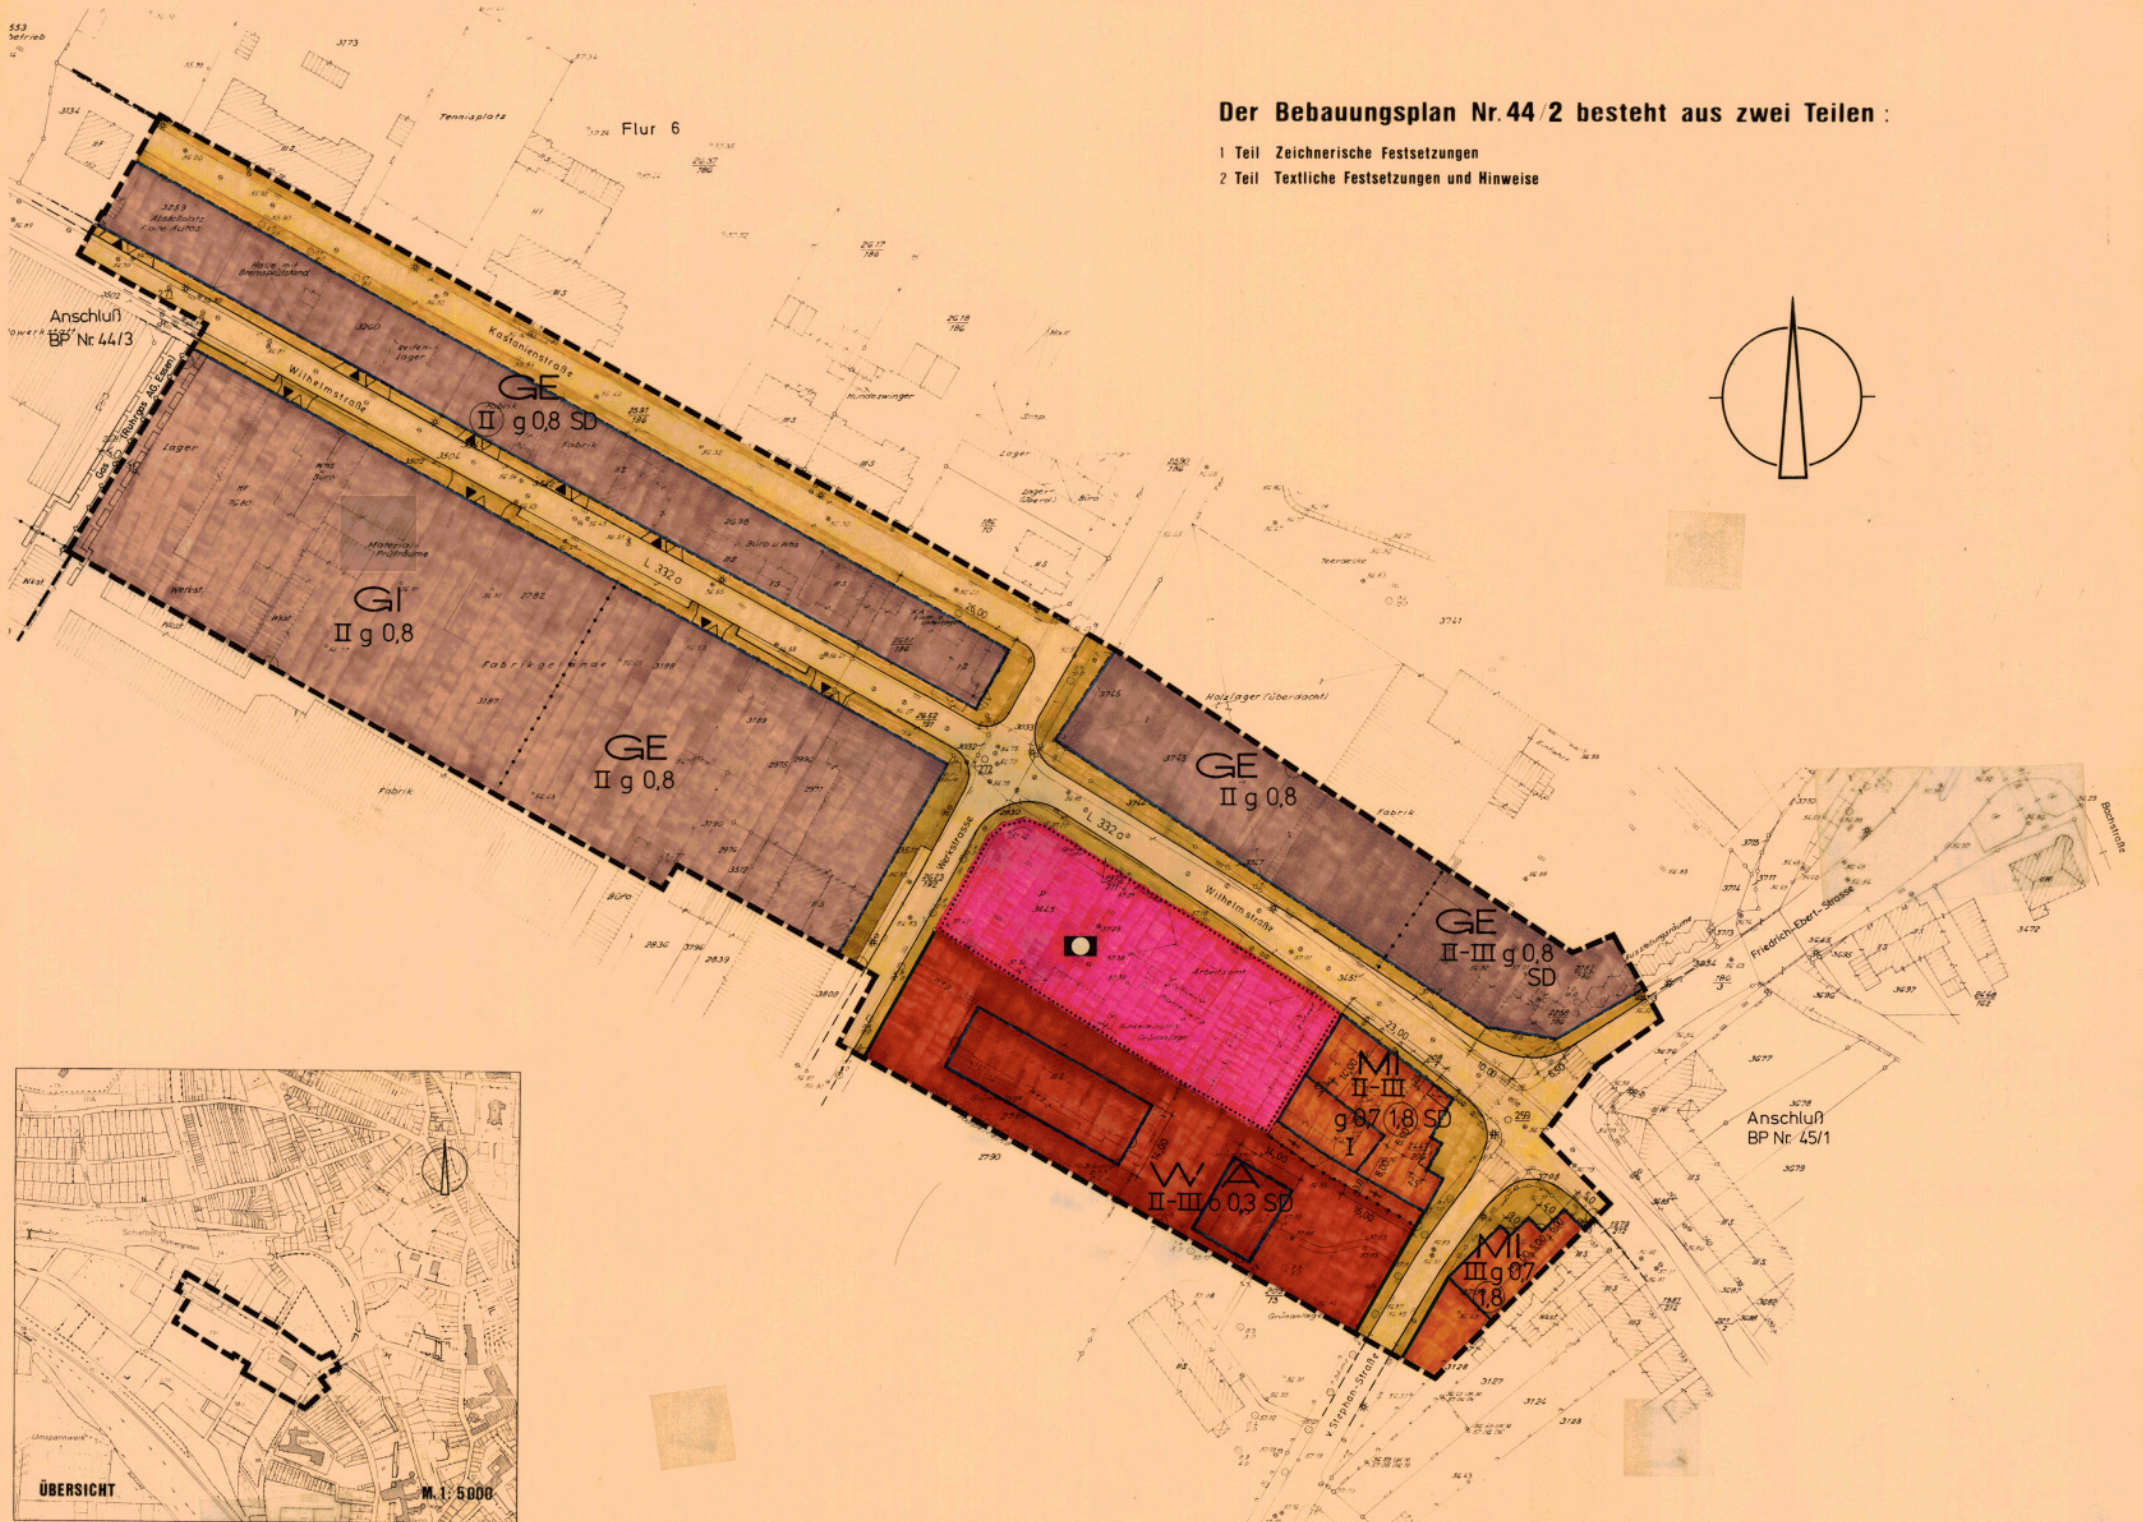

Der Bebauungsplan Nr. 44/2 besteht aus zwei Teilen :

- 1 Teil Zeichnerische Festsetzungen
- 2 Teil Textliche Festsetzungen und Hinweise

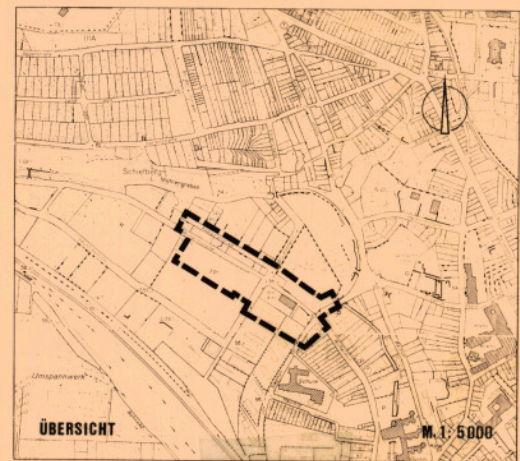

ZEICHEN DER KARTENUNTERLAGE		KENNZEICHNUNG UND NACHRICHTLICHE ÜBERNAHME		FESTSETZUNG VON GRENZEN, FLÄCHEN UND ANLAGEN		ART UND MASS DER BAUL. NUTZUNG		SONSTIGE FESTSETZUNGEN		BEBAUUNGSPLAN NR. 44/2			

