


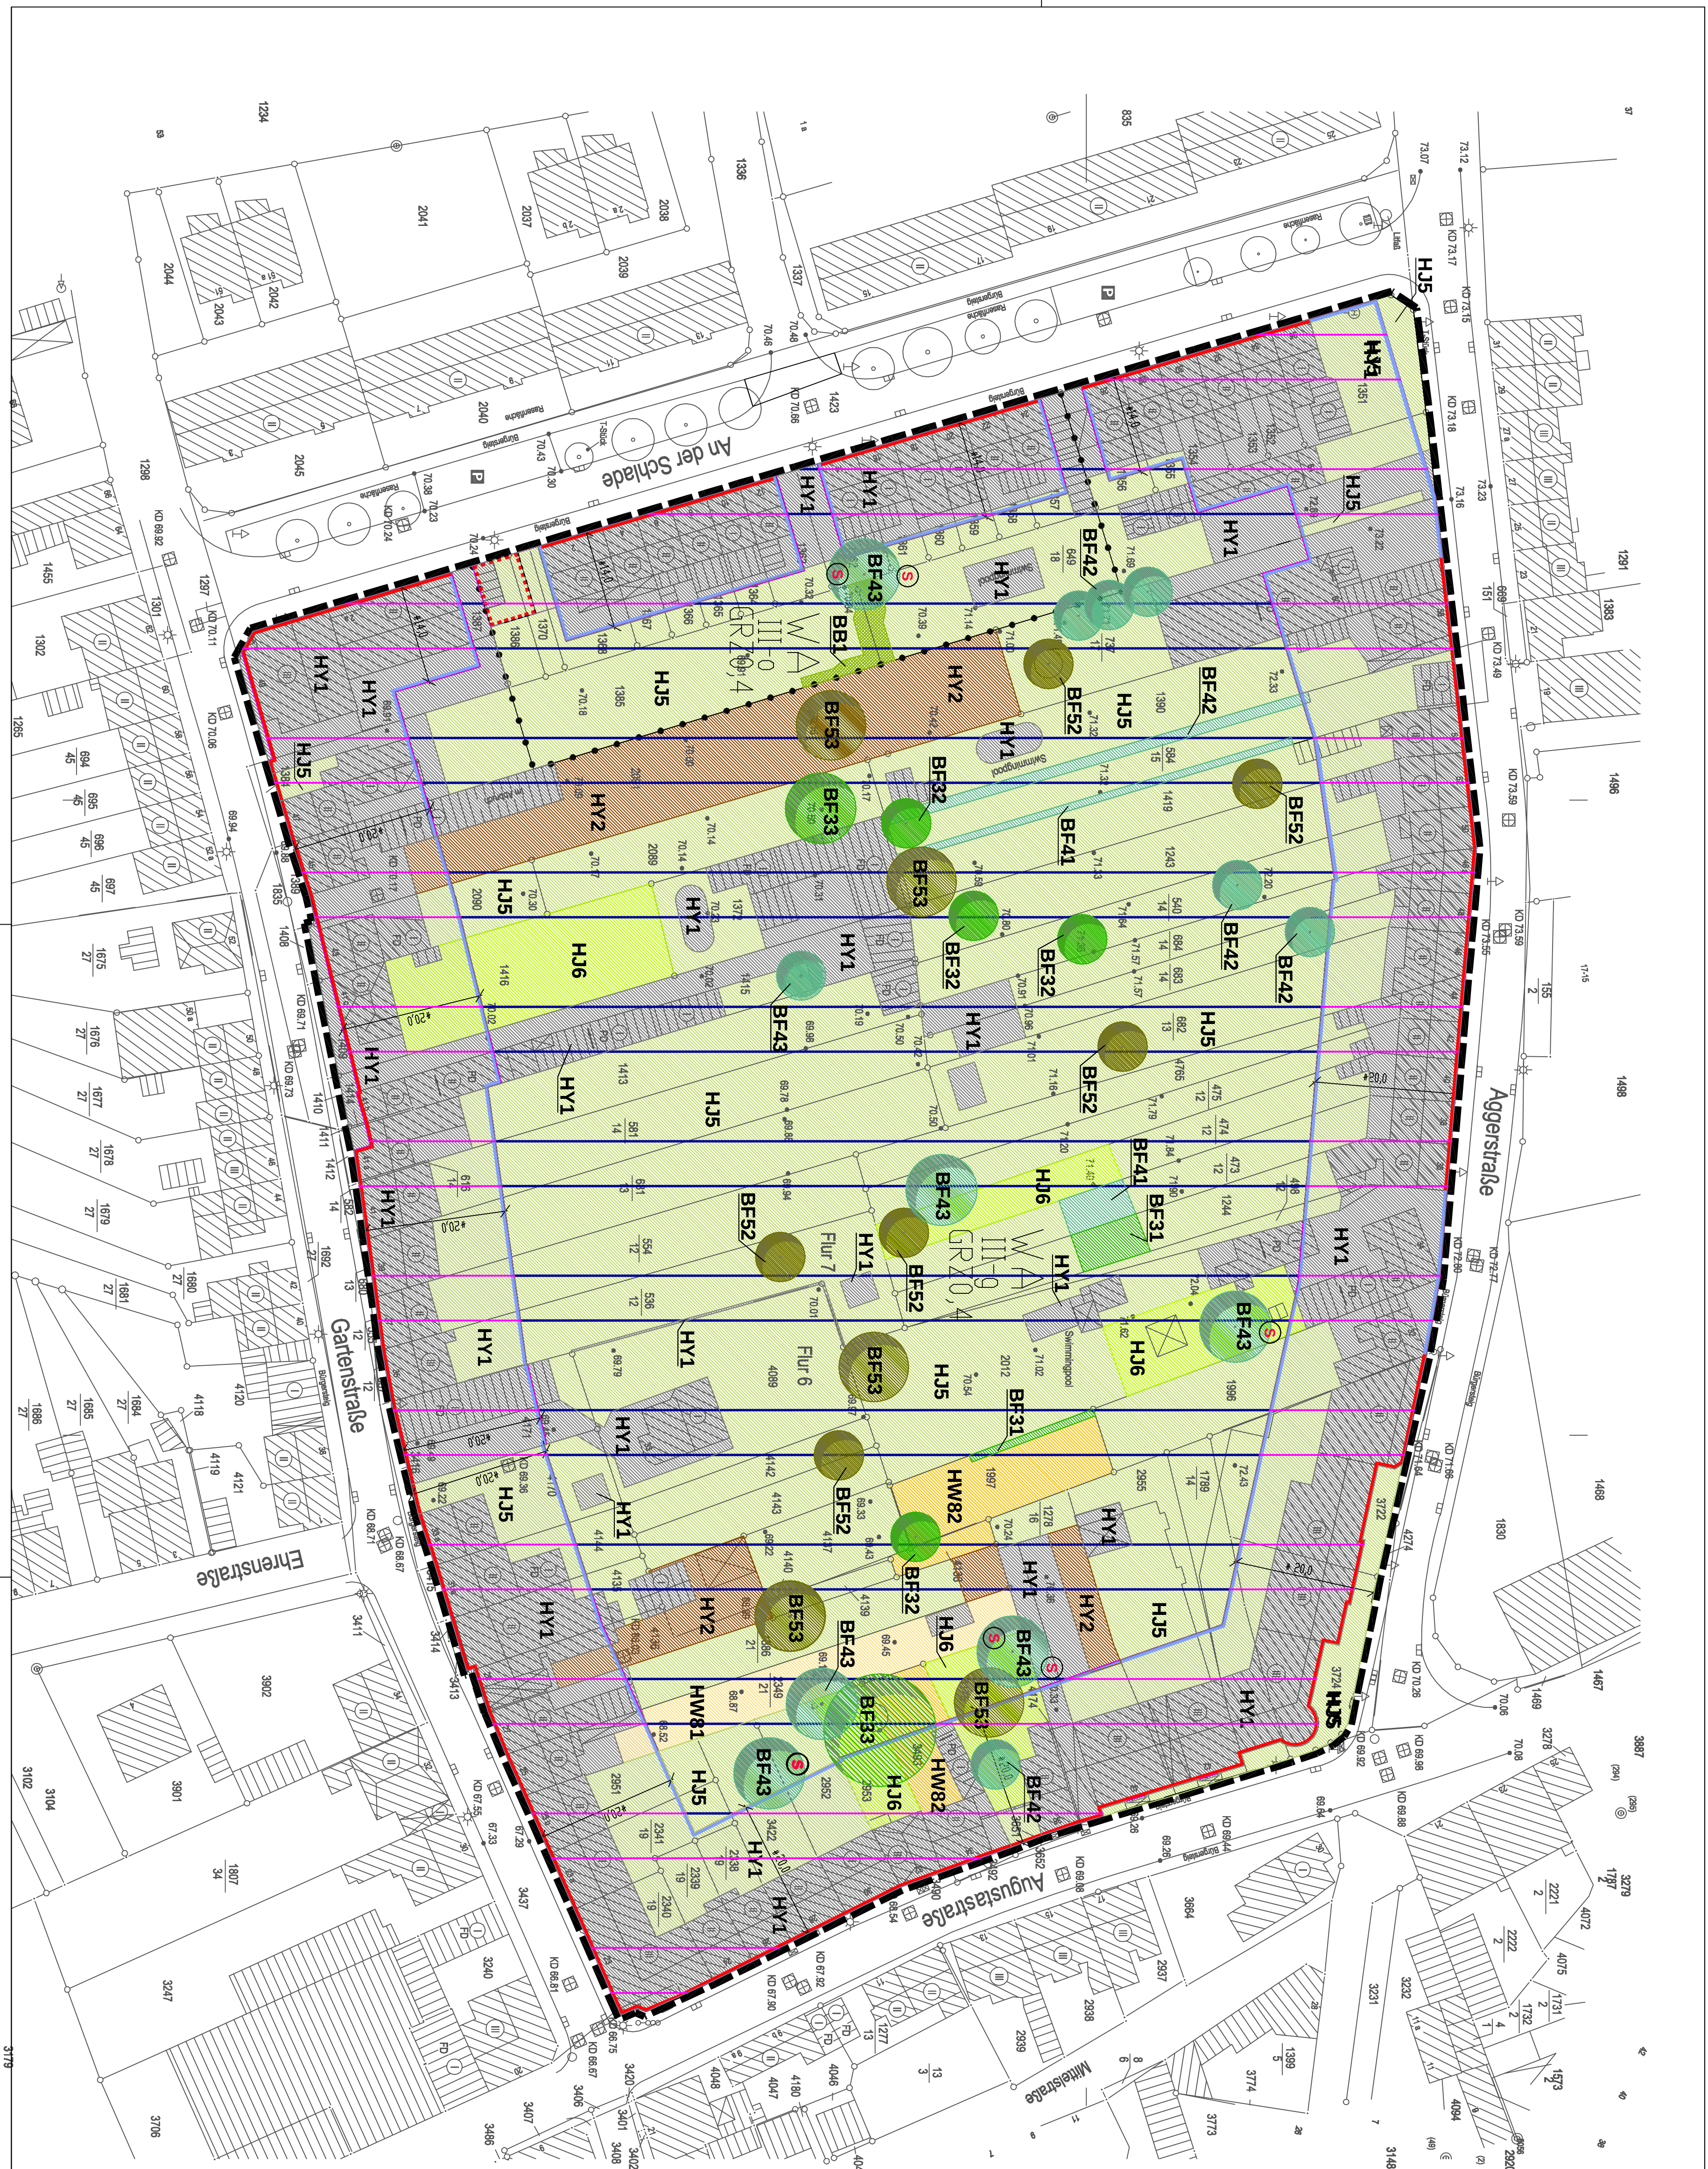

LEVENDE

Bestand

- | | | |
|---|-------|--|
|  | BB 1 | Gehäube, Einzelstäucher, Strauchhecken mit überwiegend standorttypischen Gehölzen, BW 19 |
|  | BF 31 | Baumreihen, Baumgruppen, Einzelblume mit überwiegend standorttypischen Gehölzen, geringes bis starkes Baumholz, BW 14-1 |
|  | BF 33 | Baumreihen, Baumgruppen, Einzelblume mit überwiegend standorttypischen Gehölzen, geringes bis starkes Baumholz, BW 14-1 |
|  | BF 43 | Baumreihen, Baumgruppen, Einzelblume mit überwiegend standorttypischen Gehölzen, geringes bis starkes Baumholz, BW 13-17 |
|  | BF 44 | Baumreihen, Baumgruppen, Einzelblume mit überwiegend standorttypischen Gehölzen, geringes bis starkes Baumholz, BW 13-17 |
|  | BF 51 | Obstbaum mit geringem bis starkem Baumholz, BW 13-17 |
|  | BF 53 | Obstbaum mit geringem bis starkem Baumholz, BW 13-17 |
|  | HJ 5 | Gärten ohne oder mit geringem Gehölzbestand, BW 7 |
|  | HJ 6 | Gärten mit größerem Gehölzbestand, BW 13 |
|  | HJ 81 | Gartenhecken ohne oder mit geringem Gehölzbestand, BW 12 |
|  | HJ 82 | Gartenhecken mit größerem Gehölzbestand, BW 19 |
|  | HJ 2 | Straßen-, Wege- und Platzflächen, semi-versiegelt, BW 3 |
|  | HJ 1 | Straßen-, Wege-, Platz- und Gehäufeldflächen, versiegelt, BW 0 |
- Agrenzungen unterschiedlicher Festelemente der baulichen Nutzungen, gemäß B-Plan Nr. 20N, 1. Änderung

Planung


	Umwandlung, Versiegelung oder Inanspruchnahme von Flächen im Zuge der Verdichtung unter städtebaulichen Gesichtspunkten
	Erhalt der vorhandenen Strukturen (baulicher + gärtnerischer Art) sowie dauerhafter Erhalt der vorhandenen Biotopstrukturen, inkl. Bäume

Baugrenze

Grenze Geltungsbereich Bebauungsplan

empfohlene Schutz- und Vermeidungsmaßnahmen

 Schutz vorhandener und verbleibender Gehölze gemäß DIN 18920 während der gesamten Bauzeit

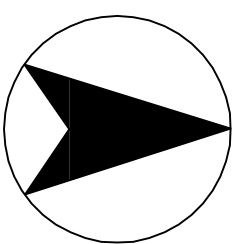

KREISSTADT SIEGBURG LANDSCHAFTSPFLEGERISCHER FACHBEITRAG Bebauungsplan Nr. 4423 in Siegburg BESTANDS- UND KONFLIKTPLAN Mafsstab: 1:500 Datum: 31. Oktober 2006 Plan Nr.: 1 Bearbeiter: A. Homann 	INGENIEURBÜRO RFR GARTEN- UND LANDSCHAFTSGESTALTUNG I. RIETMANN SIEGBURGER STR. 248 • 5369 KONGERSWINTER • HILDELSHEIM TEL. 022 44 93 24 0 • FAX 022 44 93 24 27 E-Mail: info@rfr-garten.de Pflanzengruppe: Kreisstraß Siegburg, Pflanzung- und Baumaßnahmen, Alt-, Straßengrünung Diese Zeichnung und der dazu erhaltene Datensatz sind Eigentum des Ing. Büro Ingrid Rietmann, Kreis-Talstraße 248, 5369 Kongswinter, Siegburg. Nachdruck, Vervielfältigung oder Verbreitung, auch auszugsweise, ist ohne schriftliche Genehmigung des Ing. Büros Ingrid Rietmann gGmbH. Alle Rechte vorbehalten. Vervielfältigung des Plans ist nur zulässig, wenn Verstoß, Veränderung oder Verfall wird angezeigt. Copyright 2006 ©
--	--