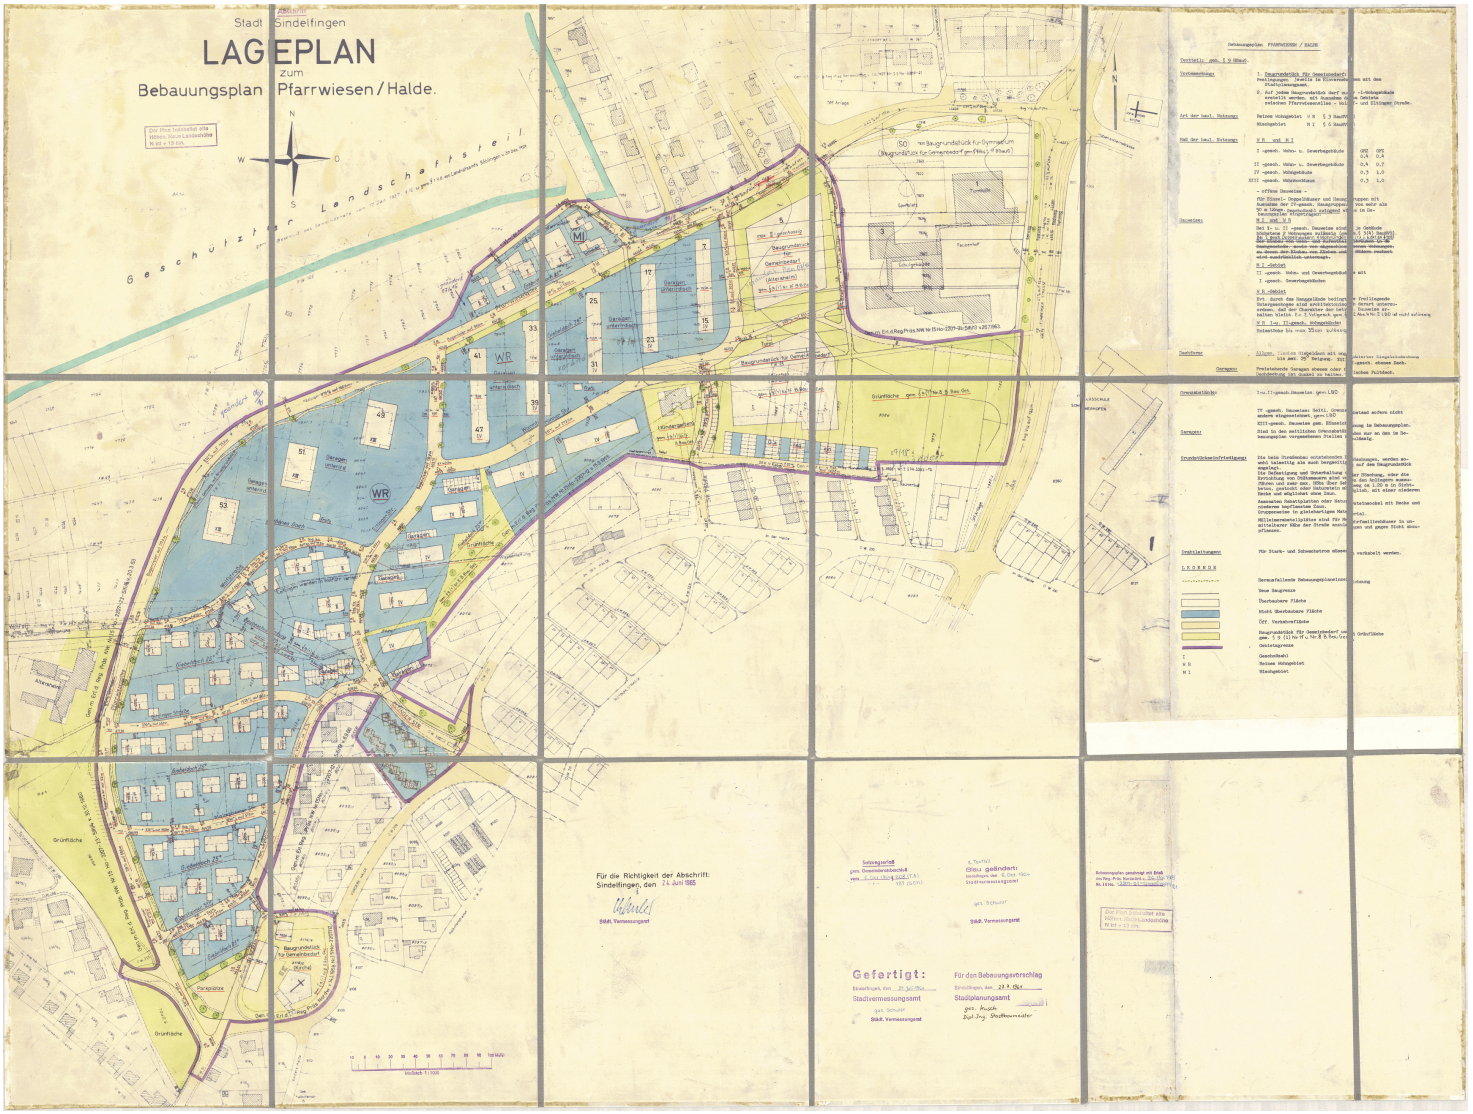
Stadt Sindelfingen
LAGEPLAN
zum
Bebauungsplan Pfarrwiesen / Halde.
Geschützter Landschaftsteil
WR
MI
Grünfläche
Baugrundstück für Gymnasium
Baugrundstücke für Gemeinbedarf
Garagen unterirdisch
Für die Richtigkeit der Abschrift:
Sindelfingen, den 24. Juni 1985
Städt. Vermessungsamt
Gefertigt:
Sindelfingen, den
Stadtvermessungsamt
Städt. Vermessungsamt
Für den Bebauungsvorschlag
Sindelfingen, den 27. 9. 84
Stadtplanungsamt
Dipl.-Ing. Stadtbaumeister