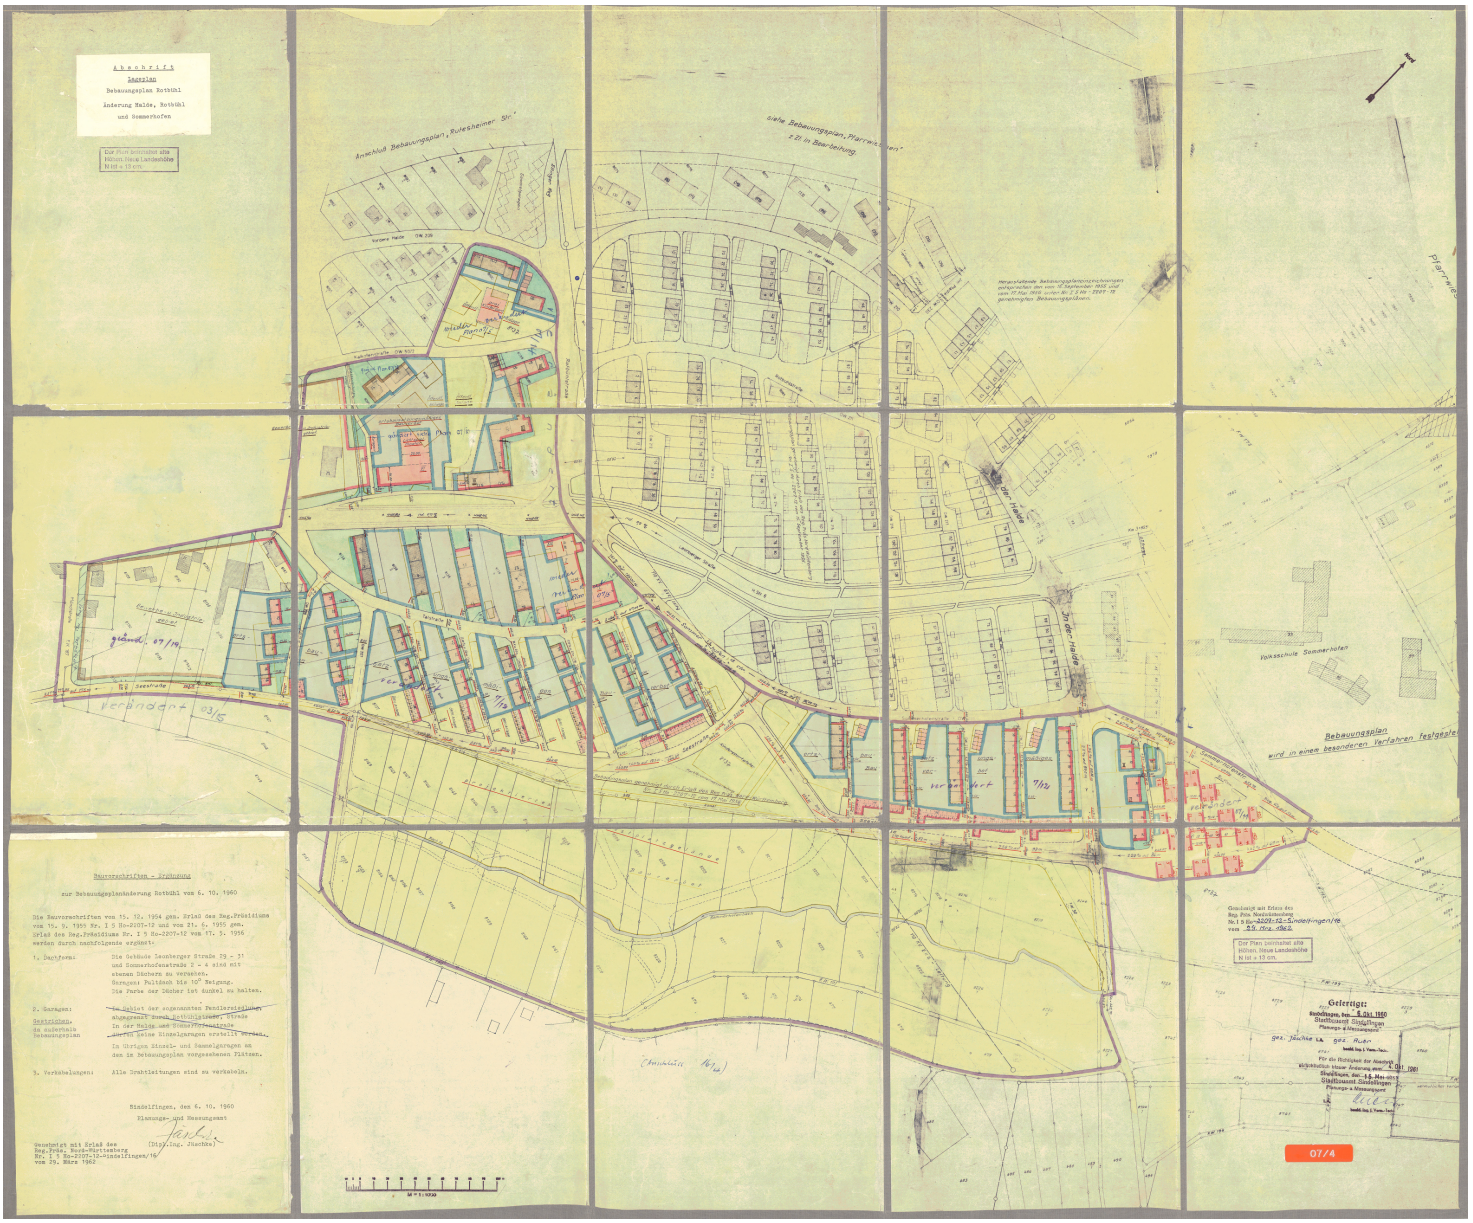
Abschrift
Lageplan
Bebauungsplan Rotbühl
Änderung Halde, Rotbühl
und Sommerhofen
Der Plan beinhaltet alle
Höhen ohne Landeshöhe
N ist + 15 cm.
Anschluß Bebauungsplan „Rutesheimer Str."
siehe Bebauungsplan „Pfarrwiesen"
z.Zt. in Bearbeitung
Pfarrwiesen
Der Halde
Volksschule Sommerhofen
Bebauungsplan
wird in einem besonderen Verfahren festgesetzt
Bauvorschriften - Ergänzung
zur Bebauungsplanänderung Rotbühl vom 6. 10. 1960
Die Bauvorschriften vom 15. 12. 1954 gen. Erlaß des Reg.Präsidiums
vom 15. 9. 1955 Nr. I 5 Bo-2207-12 und vom 21. 6. 1955 gen.
Erlaß des Reg.Präsidiums Nr. I 5 Bo-2207-12 vom 17. 5. 1956
werden durch nachfolgende ergänzt.
1. Bauform: Die Gebäude Leonberger Straße 29 - 37
und Sommerhofenstraße 2 - 4 sind mit
steilen Dächern zu versehen.
Neigung: Pultdach bis 10° Neigung.
Die Farbe der Dächer ist dunkel zu halten.
2. Garagen: ~~Im Gebiet der sogenannten Pendlersiedlung~~
~~abgegrenzt durch Rotbühlstraße, Straße~~
Gestrichen, da anderweitig geregelt im Bebauungsplan
~~In der Halde und Sommerhofenstraße~~
~~sind keine Einzelgaragen erwünscht.~~
In übrigen Einzel- und Sammelgaragen an
den in Bebauungsplan vorgesehenen Plätzen.
3. Verkabelungen: Alle Drahtleitungen sind zu verkabeln.
Sindelfingen, den 6. 10. 1960
Planungs- und Messungsamt
(Dipl.Ing. Jlschke)
Genehmigt mit Erlaß des
Reg.Präs. Nord-Württemberg
Nr. I 5 Bo-2207-12-Sindelfingen/16
vom 29. März 1962
Gemäß mit Erlaß des
Reg.Präs. Nordwürttemberg
Nr. I 5 Bo-2207-12-Sindelfingen/16
vom 29. März 1962
Der Plan beinhaltet alle
Höhen ohne Landeshöhe
N ist + 15 cm.
Gefertigt:
Sindelfingen, den 6 Okt 1960
Stadtbauamt Sindelfingen
Planungs- & Messungsamt
Für die Richtigkeit der Abschrift
Sindelfingen, den 6 Okt 1960
Stadtbauamt Sindelfingen
Planungs- & Messungsamt
07/4