


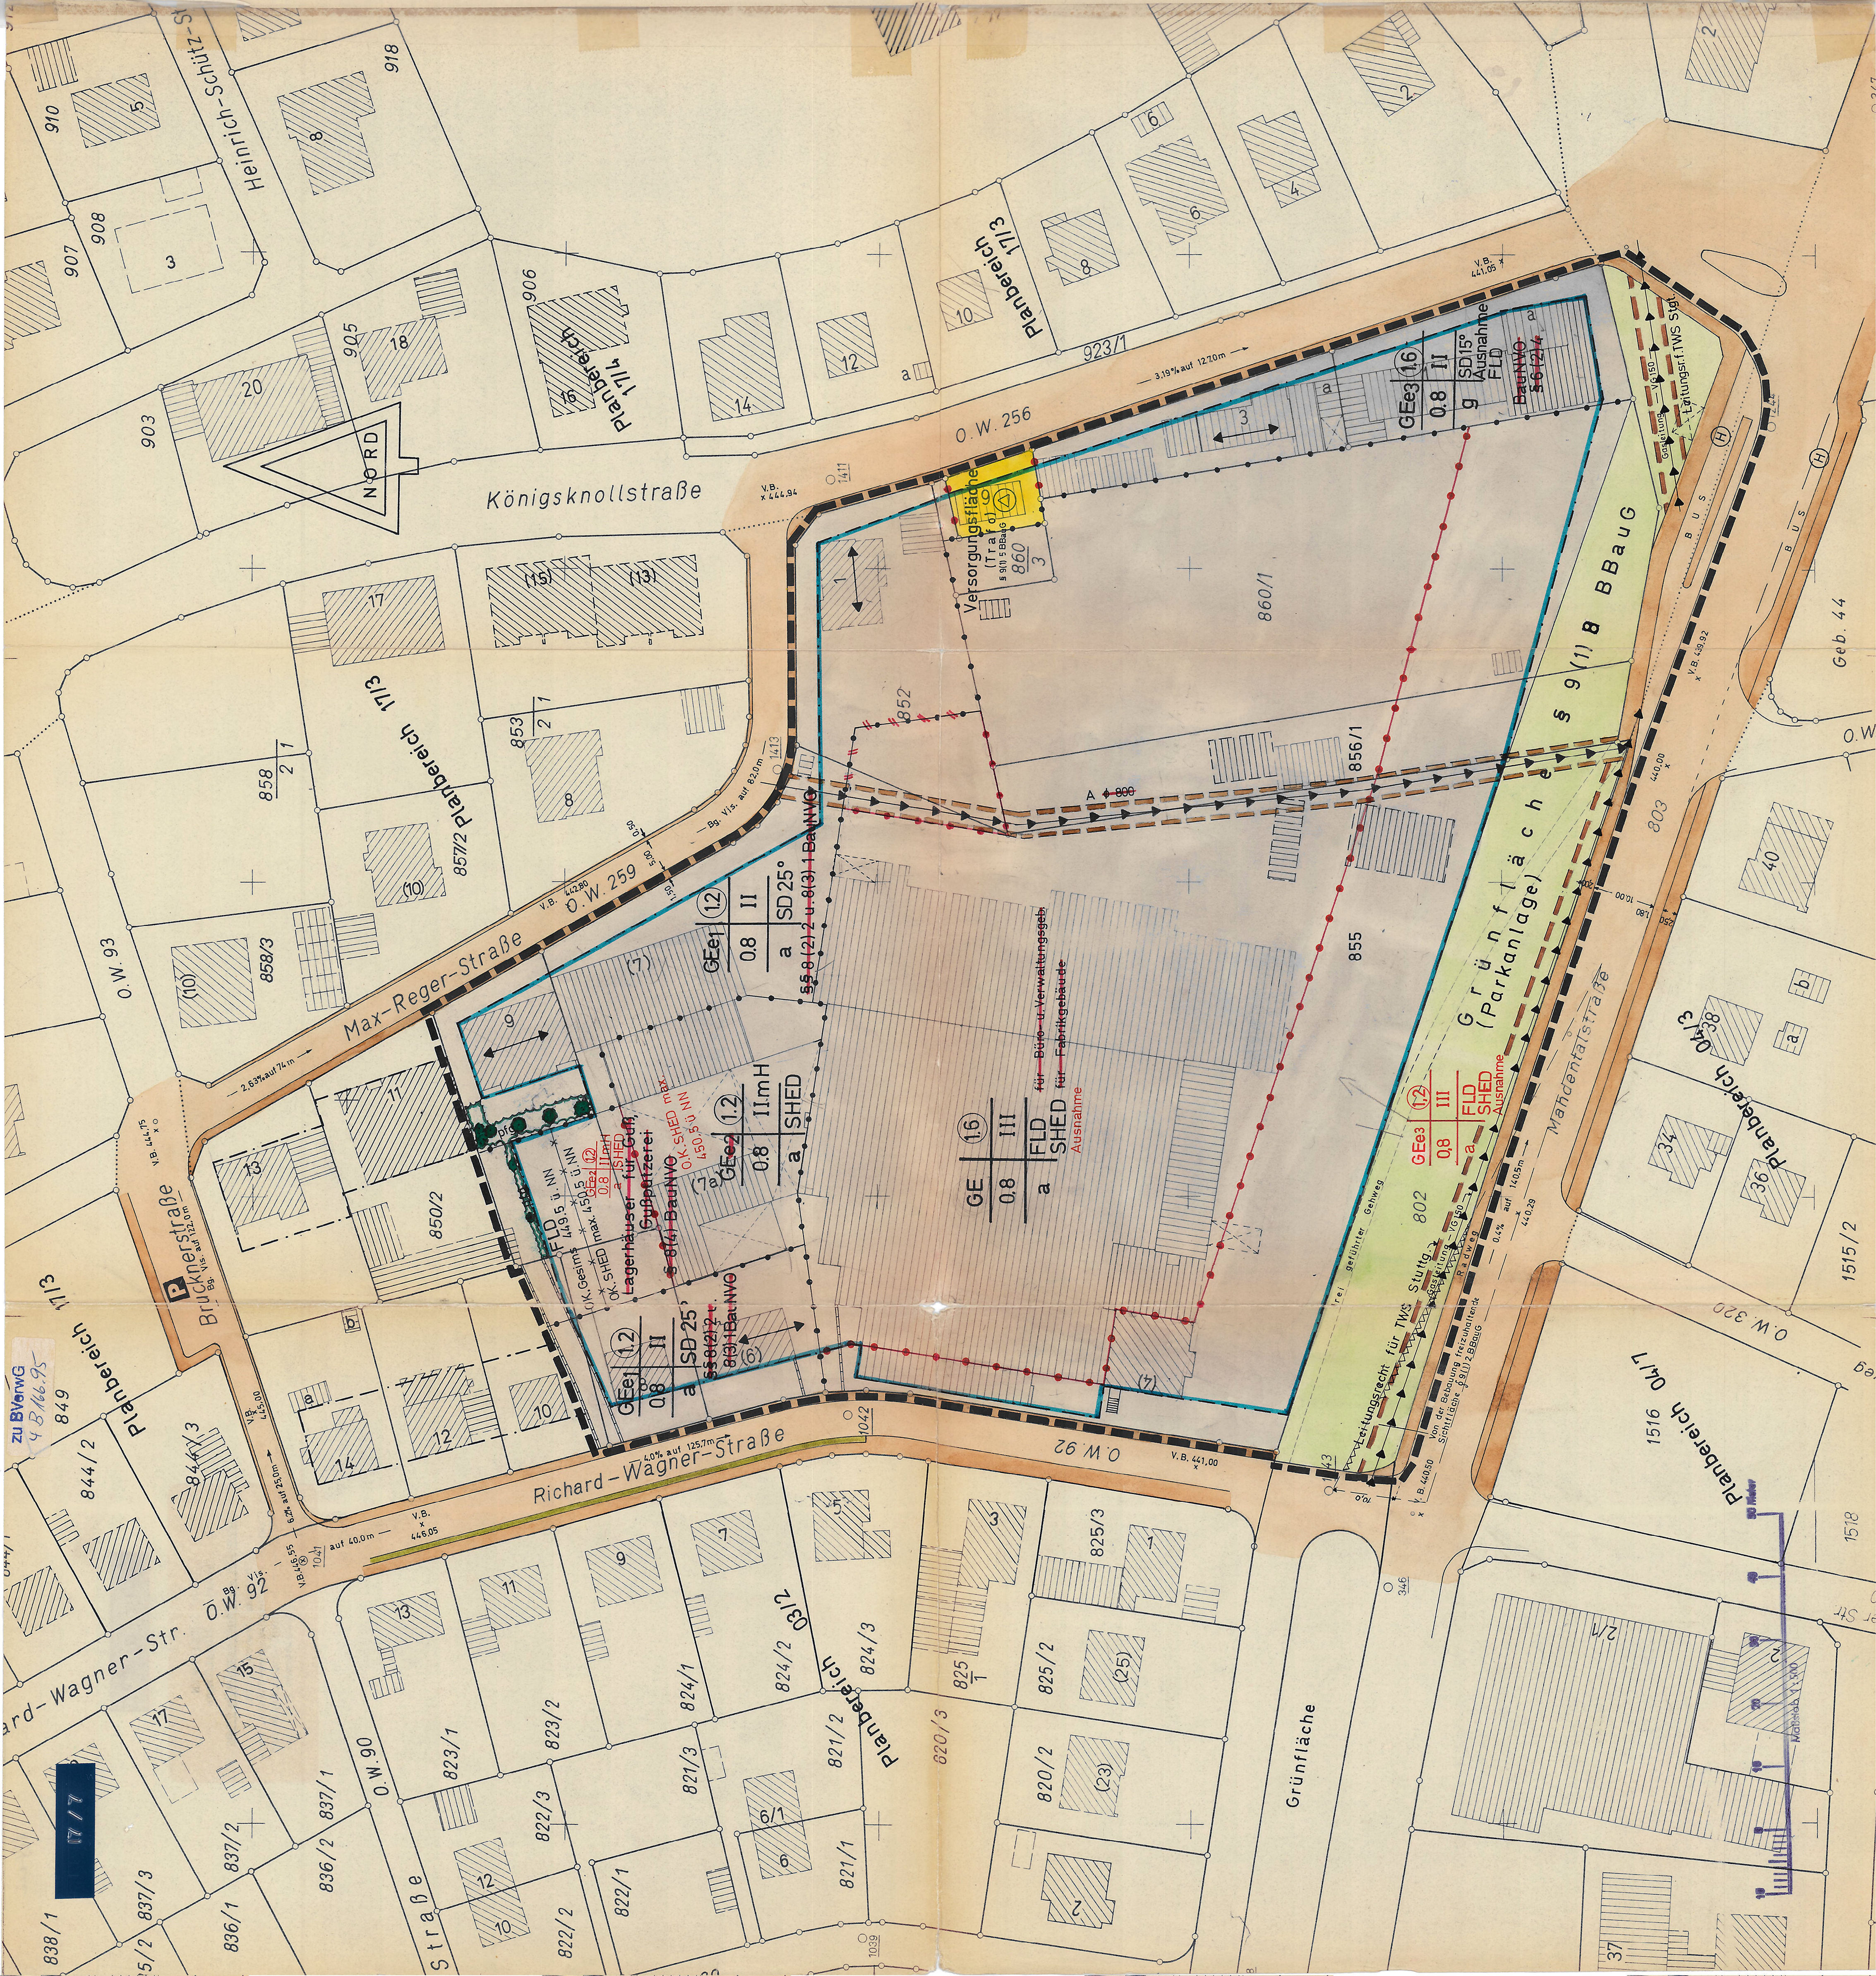

LEGGE NDE :

Baugrenze § 25 (3) BauNVO

überbaubare Grundstücksfläche

nicht überbaubare Grundstücksfläche

§ 9 (1) b BBAug

Gewerbegebiet § 8 BauNVO

GEE eingeschränktes Gewerbegebiet § 8 (4) BauNVO

Versorgungsfläche (Trafo) § 9 (1) 5 BBAug

Grünfläche § 9 (1) 1 f BBauG
(Parkanlage)

Fahrbahn
öffentliche Verkehrsfläche § 9 (1) 3 BBauG

Leitungsrecht zugunsten der Allgemeinheit § 9 (1) 3 BBauG

Versorgungsleitung, A = Abwasser

Abgrenzung unterschiedlicher Gebäudehöhe und Dachform

Abgrenzung unterschiedlicher Nutzung

pfl. Pflanzgebot § 9 (1) 15 BBAUG

SD 25°	Sattel- dach	FLD	Flachdach
			z.B. 25°


Firstrichtung


Grund-	Zahl der	Füllschema der Nutzungsschablone

Auszug aus dem Liegenschaftskataster

Sindelfingen den 13.12.1976

(Schuler) Städt. Vermessungsdirektor (Wolff) Städt. Oberparat

Weitere Bearbeitungsvermerke:

Lageplan zum Bebauungsplan rot geändert und Textteil

Nachtrag:

Welfingen, den 25.9.1978

Öffentliche Auslegung § 2 Abs. 6 BBauG


Genehmigungserlaß des Reg. Prä. Stuttgart

No 13-22 to -17-512