


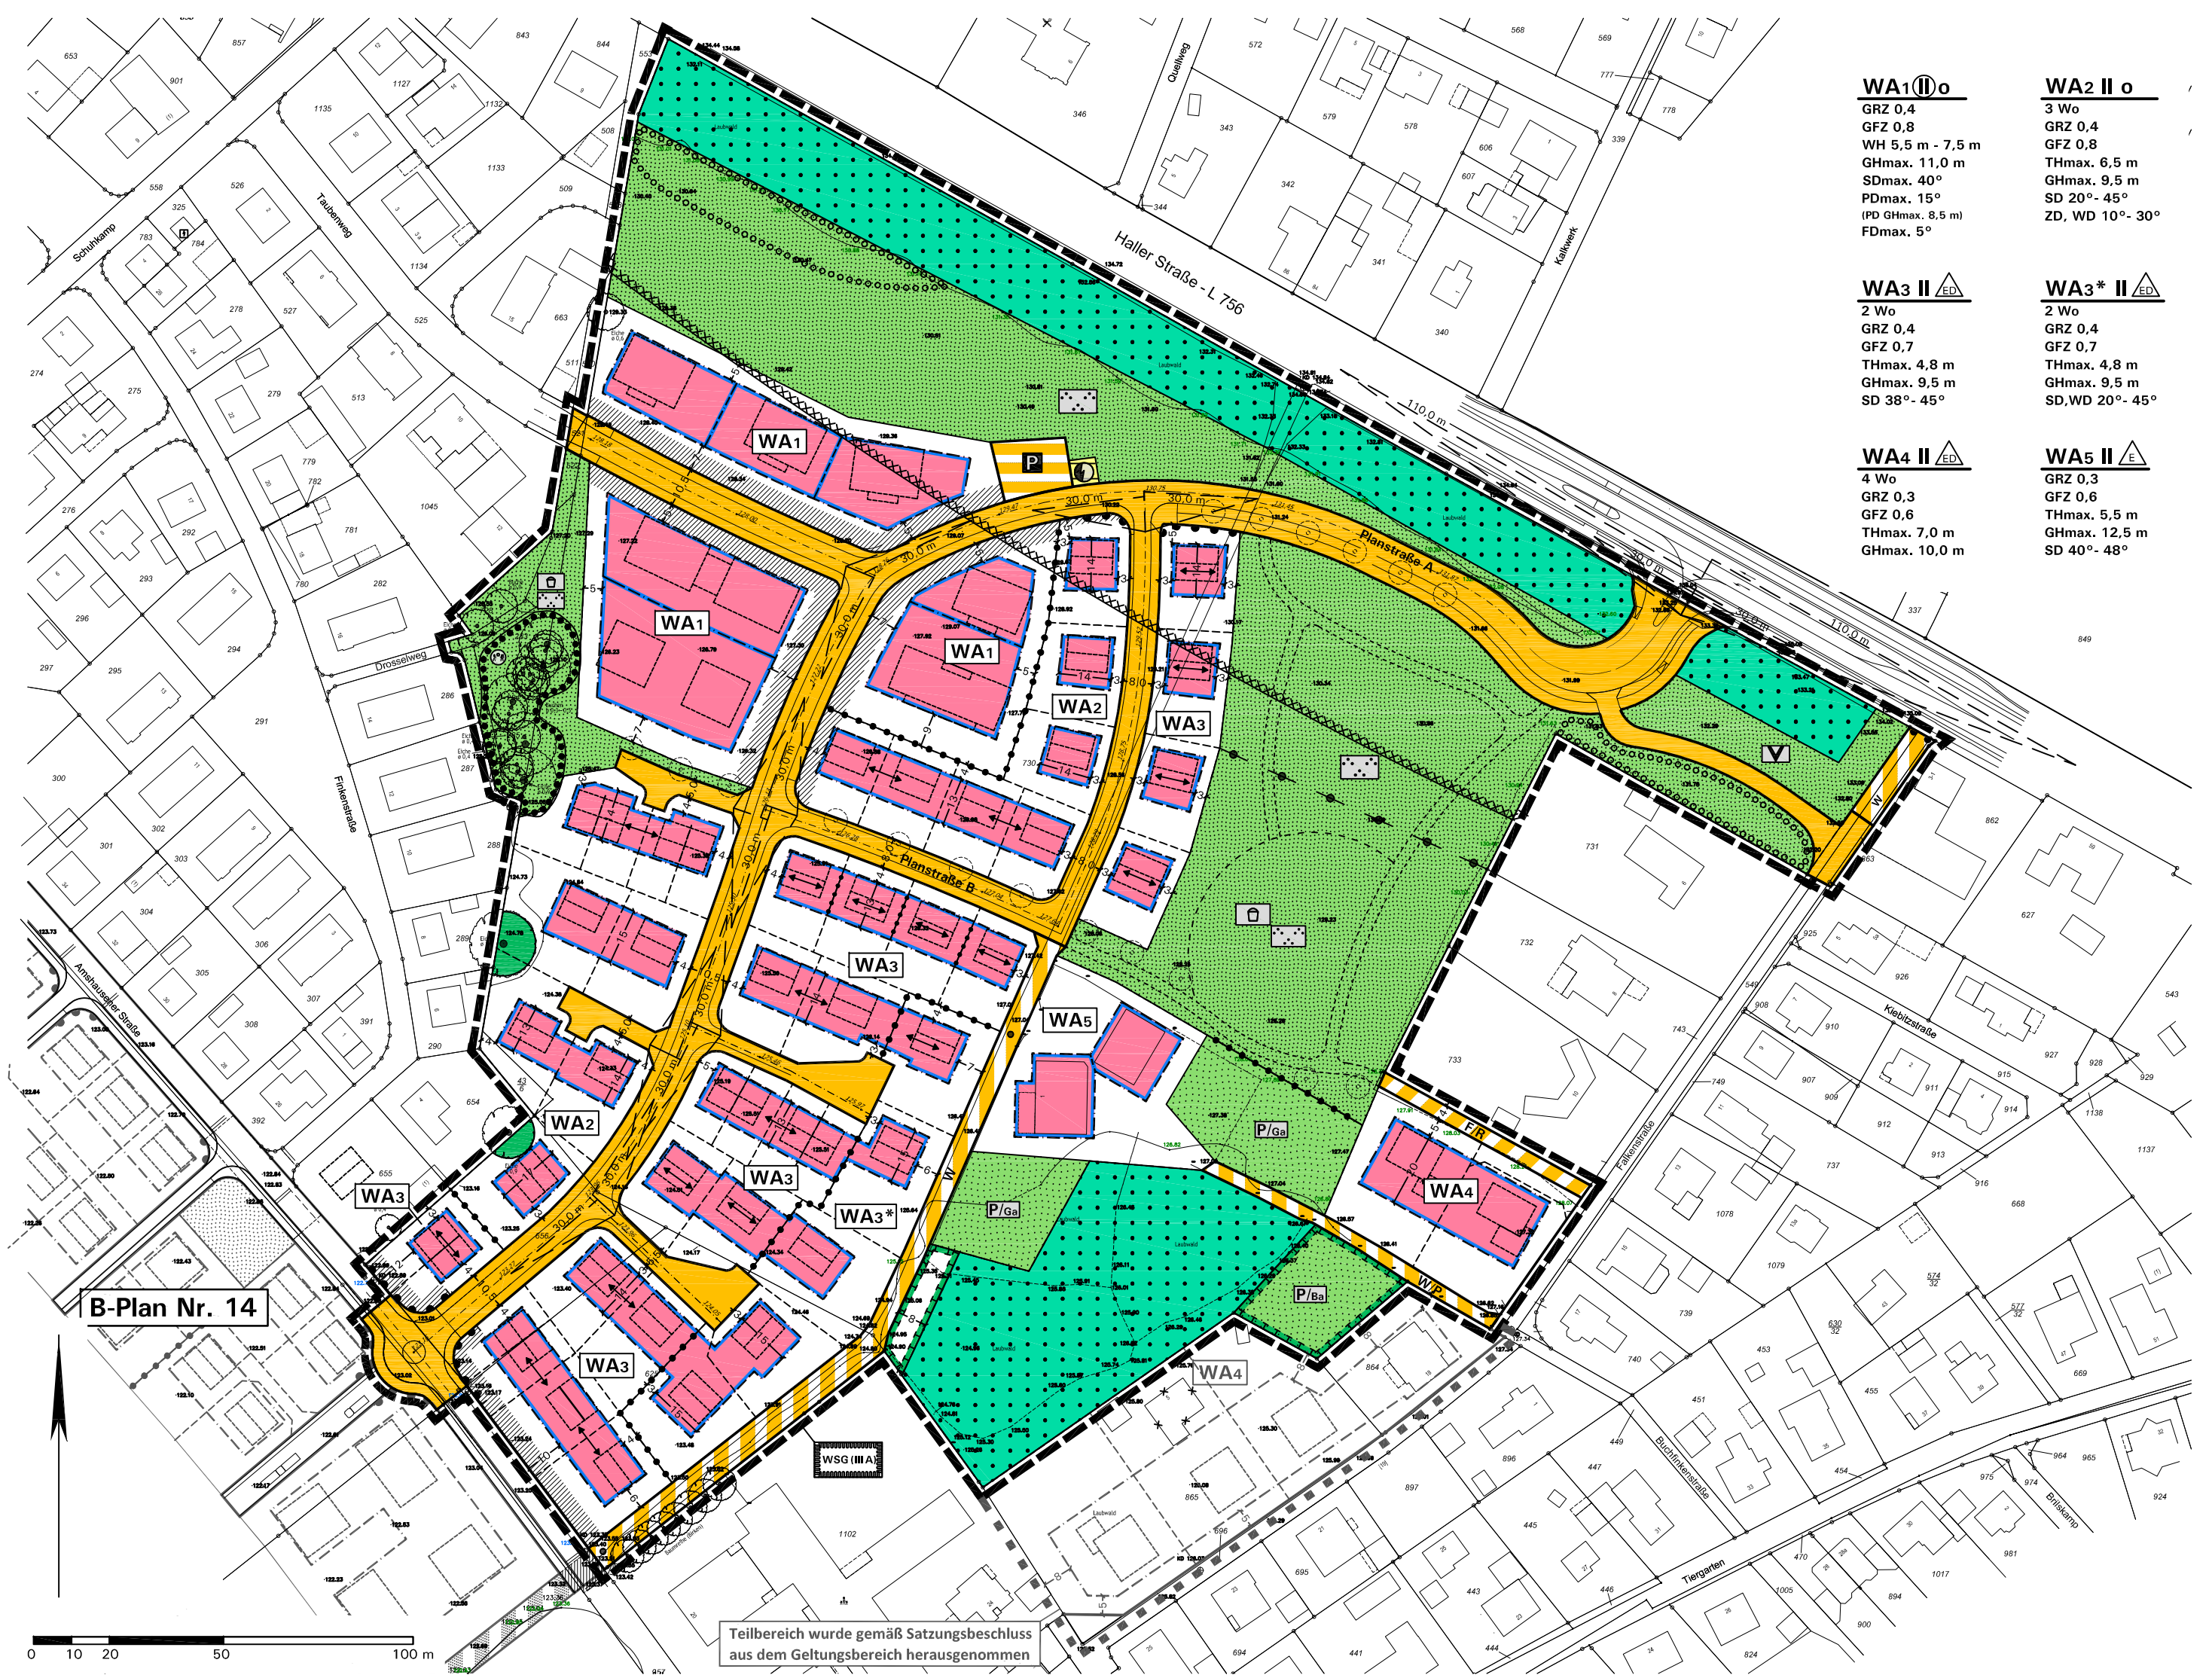

WA1 II o

GRZ 0,4
GFZ 0,8
WH 5,5 m - 7,5 m
GHmax. 11,0 m
SDmax. 40°
PDmax. 15°
(PD GHmax. 8,5 m)
FDmax. 5°

WA2 II o

3 Wo
GRZ 0,4
GFZ 0,8
THmax. 6,5 m
GHmax. 9,5 m
SD 20° - 45°
ZD, WD 10° - 30°

WA3 II ED

2 Wo
GRZ 0,4
GFZ 0,7
THmax. 4,8 m
GHmax. 9,5 m
SD 38° - 45°

WA3* II ED

2 Wo
GRZ 0,4
GFZ 0,7
THmax. 4,8 m
GHmax. 9,5 m
SD, WD 20° - 45°

WA4 II ED

4 Wo
GRZ 0,3
GFZ 0,6
THmax. 7,0 m
GHmax. 10,0 m

WA5 II E

GRZ 0,3
GFZ 0,6
THmax. 5,5 m
GHmax. 12,5 m
SD 40° - 48°

B-Plan Nr. 14

Teilbereich wurde gemäß Satzungsbeschluss
aus dem Geltungsbereich herausgenommen