


LANDESPFLEGERISCHER BEGLEITPLAN

ZUR 2. ÄNDERUNG DES BEBAUUNGSPLANES NR. L10 "OHNE BEZEICHNUNG"

STADT SUNDERN * ORTSTEIL LANGSCHEID

EINGRIFF UND AUSGLEICH

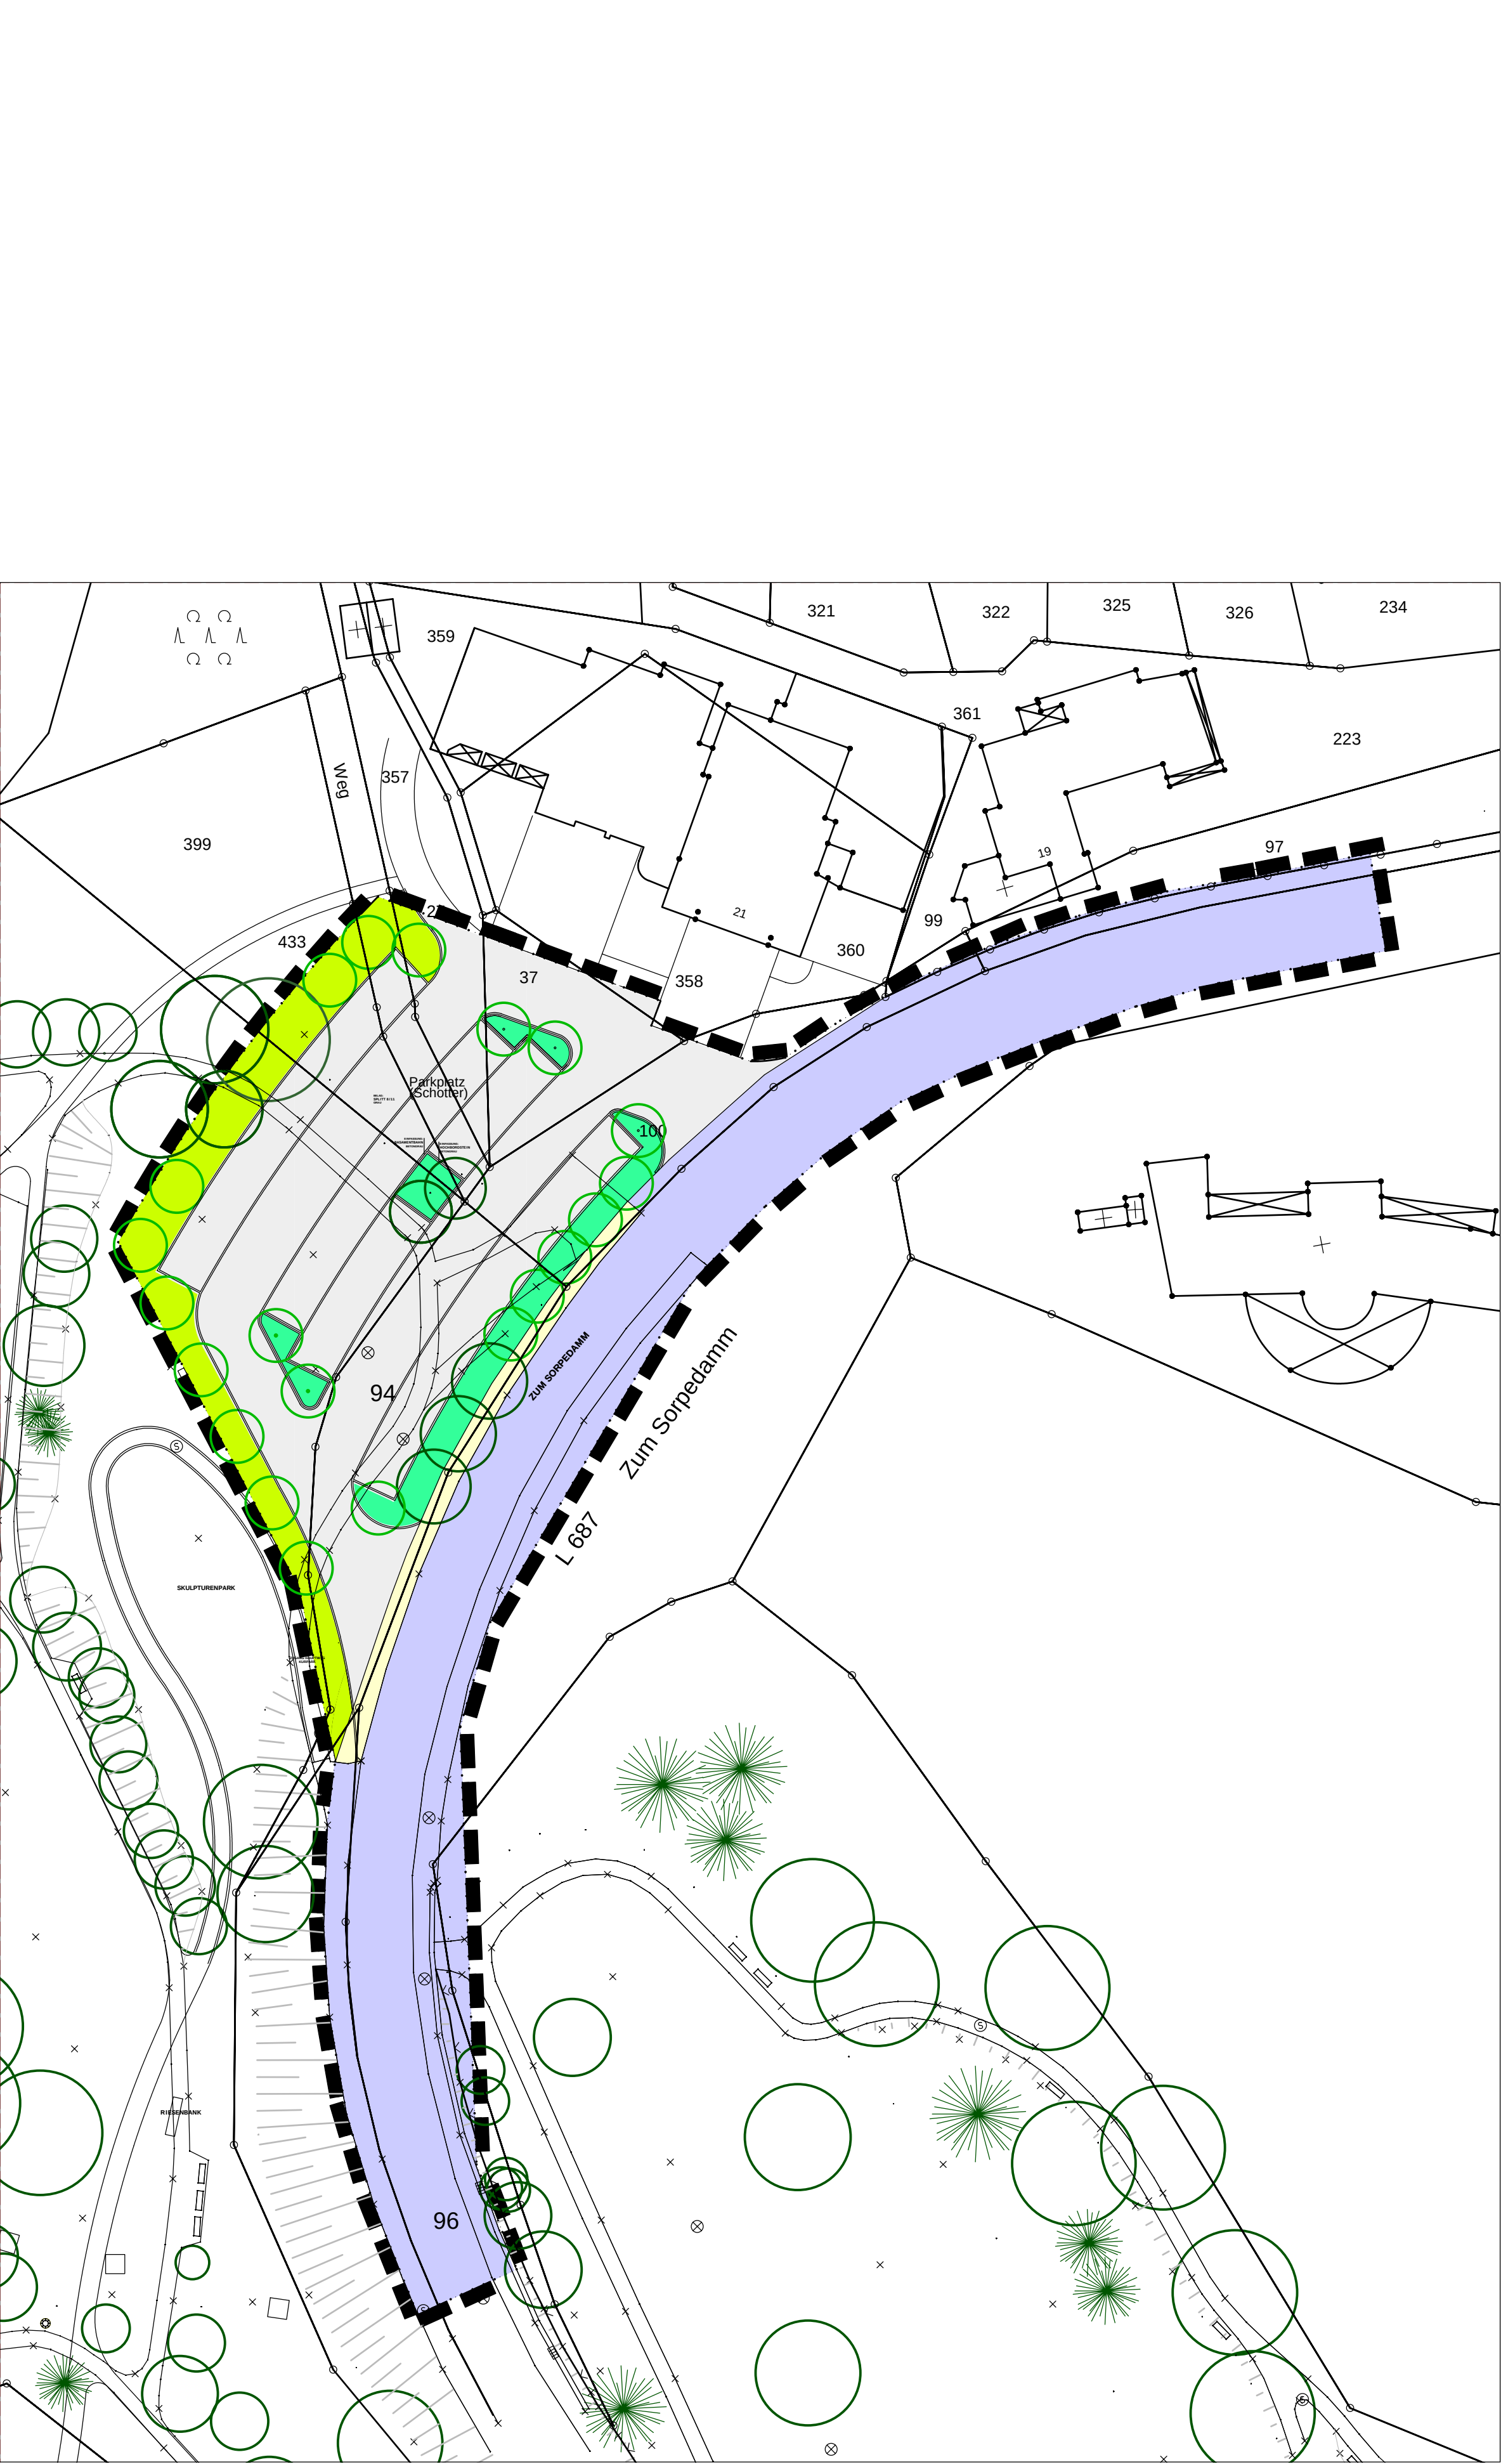

- LEGENDE
- VERKEHRSFLÄCHEN ÖFFENTLICH UND SICHTDREIECKE (WIE BESTAND)
 - VERSIEGELTE FLÄCHE (PFLASTER)
 - WASSERGEBUNDENE FLÄCHE
 - PFLANZFLÄCHE
 - RASEN
 - BÄUME VORH. (ERHALT)
 - BÄUME GEPL.
 - GRENZE DES RÄUML. GELTUNGSBEREICHES

VERFAHRENSSTAND
SATZUNGSBESCHLUSS GEM. § 10 ABS. 1 BAUGB
VOM 09.03.2006

ANLAGE 3

PROJEKT			
LBP ZUR 2. ÄNDERUNG UND ERWEITERUNG DES B-PLANES NR. L10 "OHNE BEZ."			
ZEICHNUNG		ÄNDERUNGEN	
EINGRIFFS- UND AUSGLEICHSPPLAN			
MASSTAB	1:500	PLANNUMMER	1489.05.05
DATUM	11/05	GEZEICHNET	
DATEINAME		24.03.06 - Eingriff und Ausgleich.mcd	
		24.03.06 DATUM	
		vol GEZ	
		-- KOMMENTAR	
		UNTERSCHRIFT	
		MARGARETE HOBERG - KLUTE GARTEN- UND LANDSCHAFTSARCHITEKTIN, DIPL.-ING.	
SCHWERMECKETAL 2 59846 SUNDERN-STOCKUM		TEL.: 02933/6400 FAX.: 02933/6356	
		BÜRO FÜR GRÜNPLANUNG	