


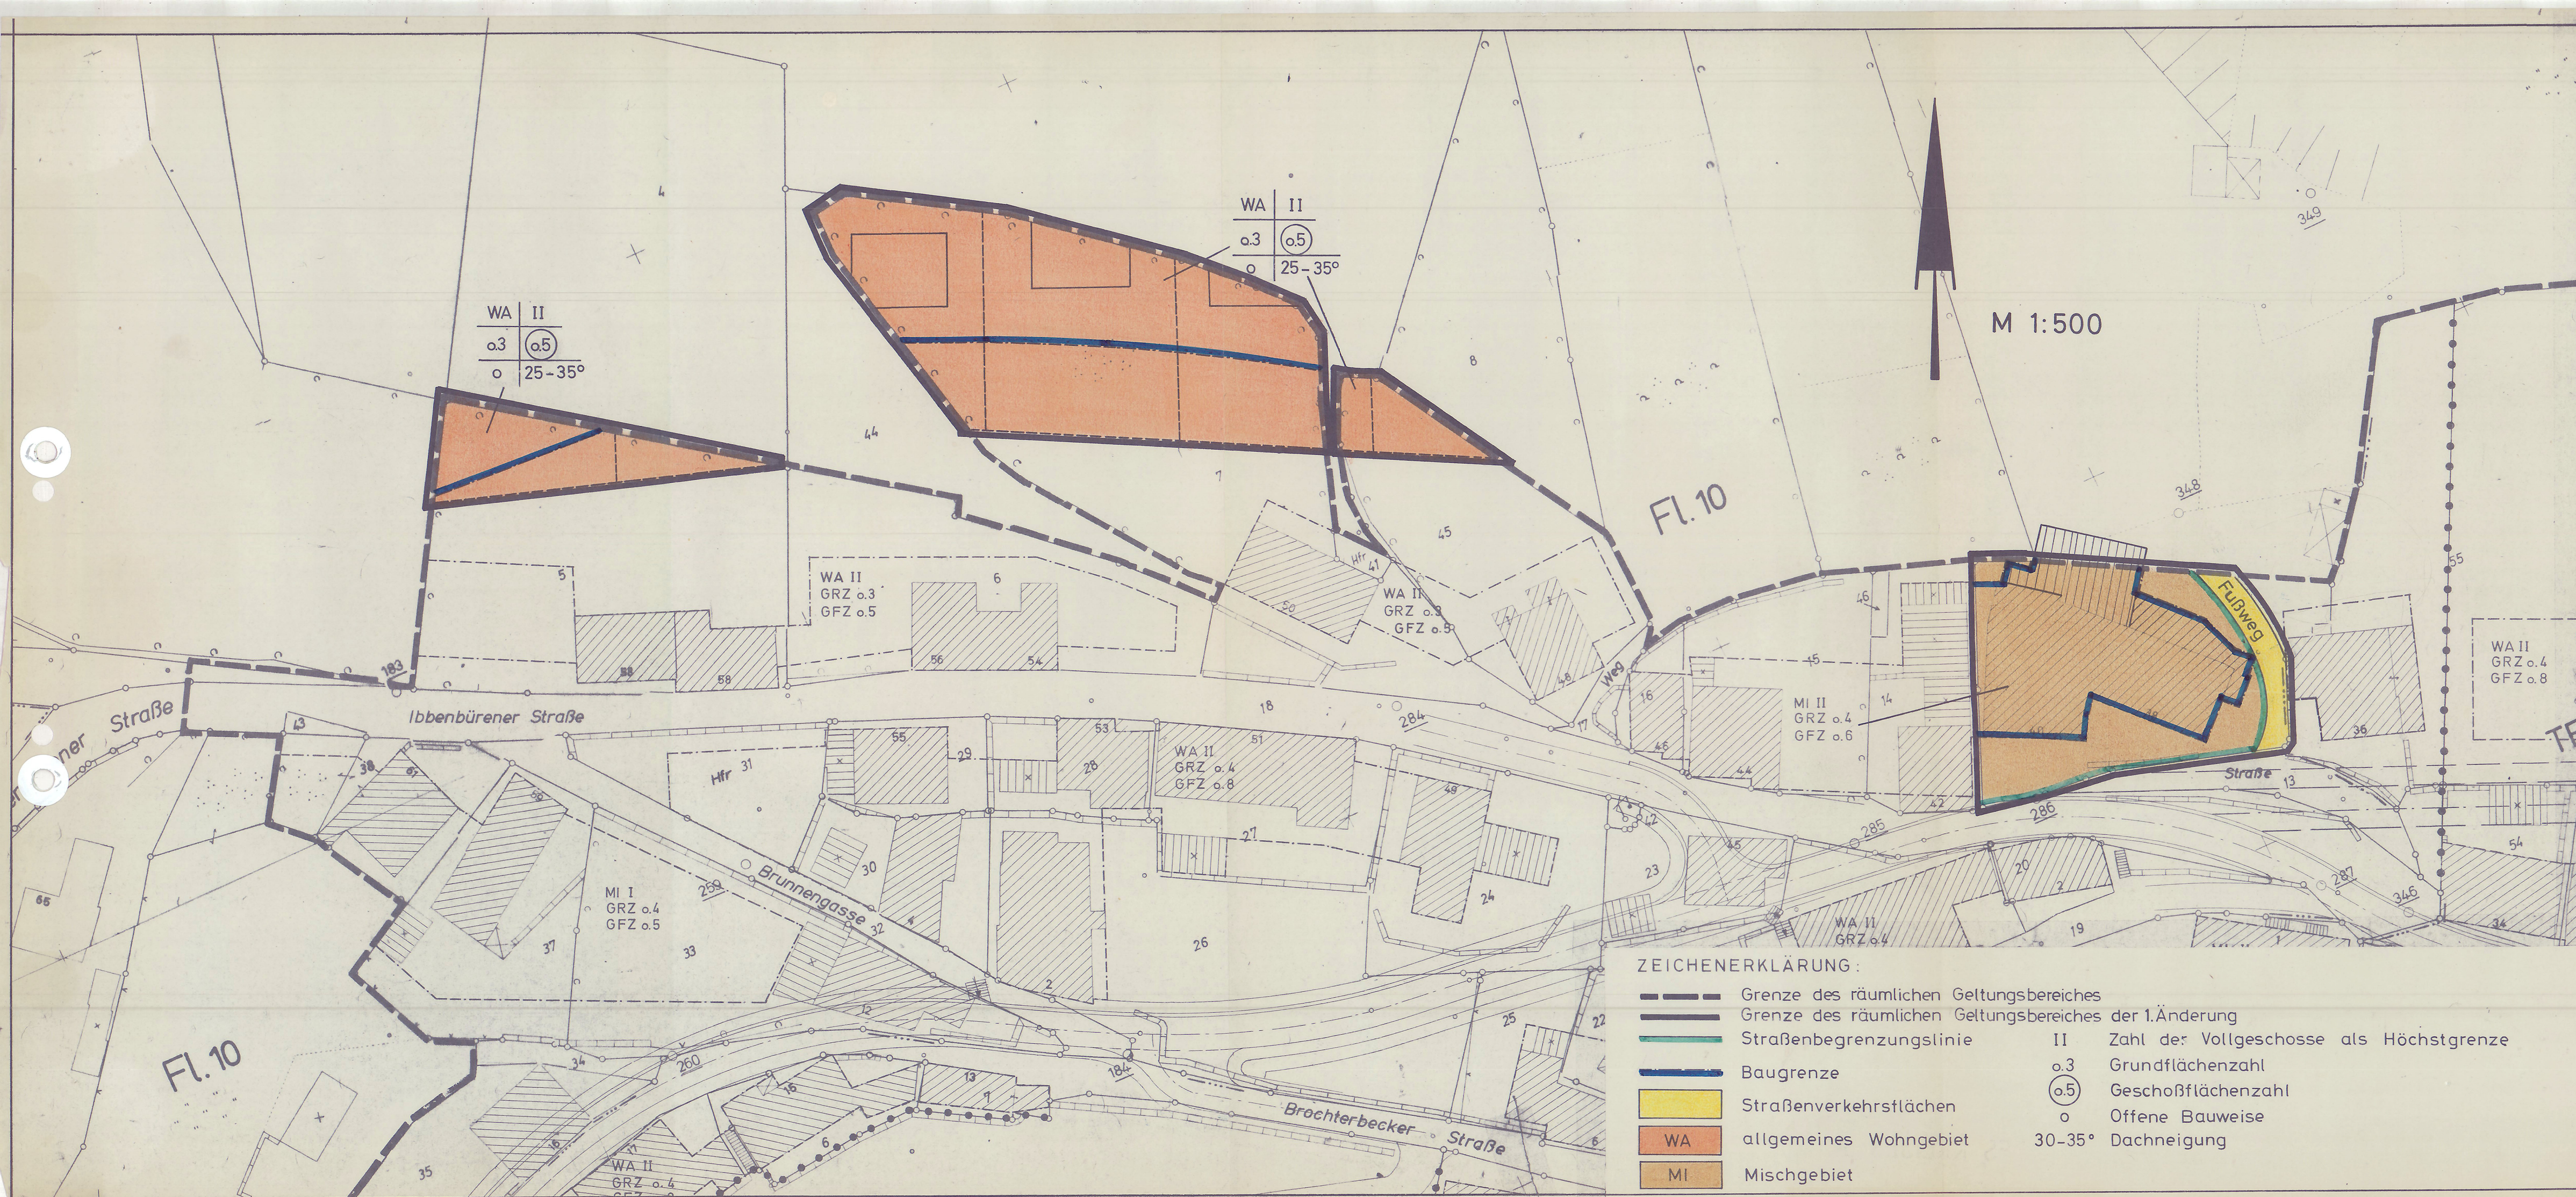

1. Änderung
Bebauungsplan Nr. 5 "Sanierung der Innenstadt" der Stadt Tecklenburg
- Ortschaft Tecklenburg -
Geändert aufgrund des Beschlusses des Rates der Stadt Tecklenburg
Tecklenburg, den

Bürgermeister Ratsmitglied Schriftführer
Gemäß § 2 (6) BBauG vom 23.06.1960 öffentlich ausgelegt in der
Zeit vom bis
Tecklenburg, den

Stadtdirektor
Vom Rat der Stadt Tecklenburg aufgrund der §§ 2, 10
und 13 BBauG vom 23.06.1960 (BGBI. I S. 341) in Verbindung mit den
§§ 4 und 28 GO NW in der Fassung vom 19.12.1974 (GV. NW 75 S. 91),
der Bestimmungen der BauN VO in der Fassung vom 26.11.1968, ber.
20.12.1968 (BGBI. I S. 11), § 9 (2) BBauG, der Ersten Verordnung
zur Durchführung des Bundesbaugesetzes in der Fassung vom 21.04.1970
(GVBl. S. 299) und § 103 BauO NW in der Fassung vom 27.01.1970
(GV. NW S. 96/SGV. NW 232) als Satzung beschlossen.
Tecklenburg, den

Bürgermeister Ratsmitglied Schriftführer
Gemäß § 11 BBauG vom 23.06.1960 mit Verfügung vom
Münster, den

Der Regierungspräsident
Die Genehmigung sowie Ort und Zeit der öffentlichen Auslegung sind
gemäß § 12 BBauG vom 23.06.1960 am ortsüblich be-
kanntgemacht.
Tecklenburg, den

Stadtdirektor
Entwerfsbearbeitung durch das Planungsamt des Kreises Steinfurt -
Planungsgruppe Tecklenburg -
Tecklenburg, den

Kreisbauamtsrat