


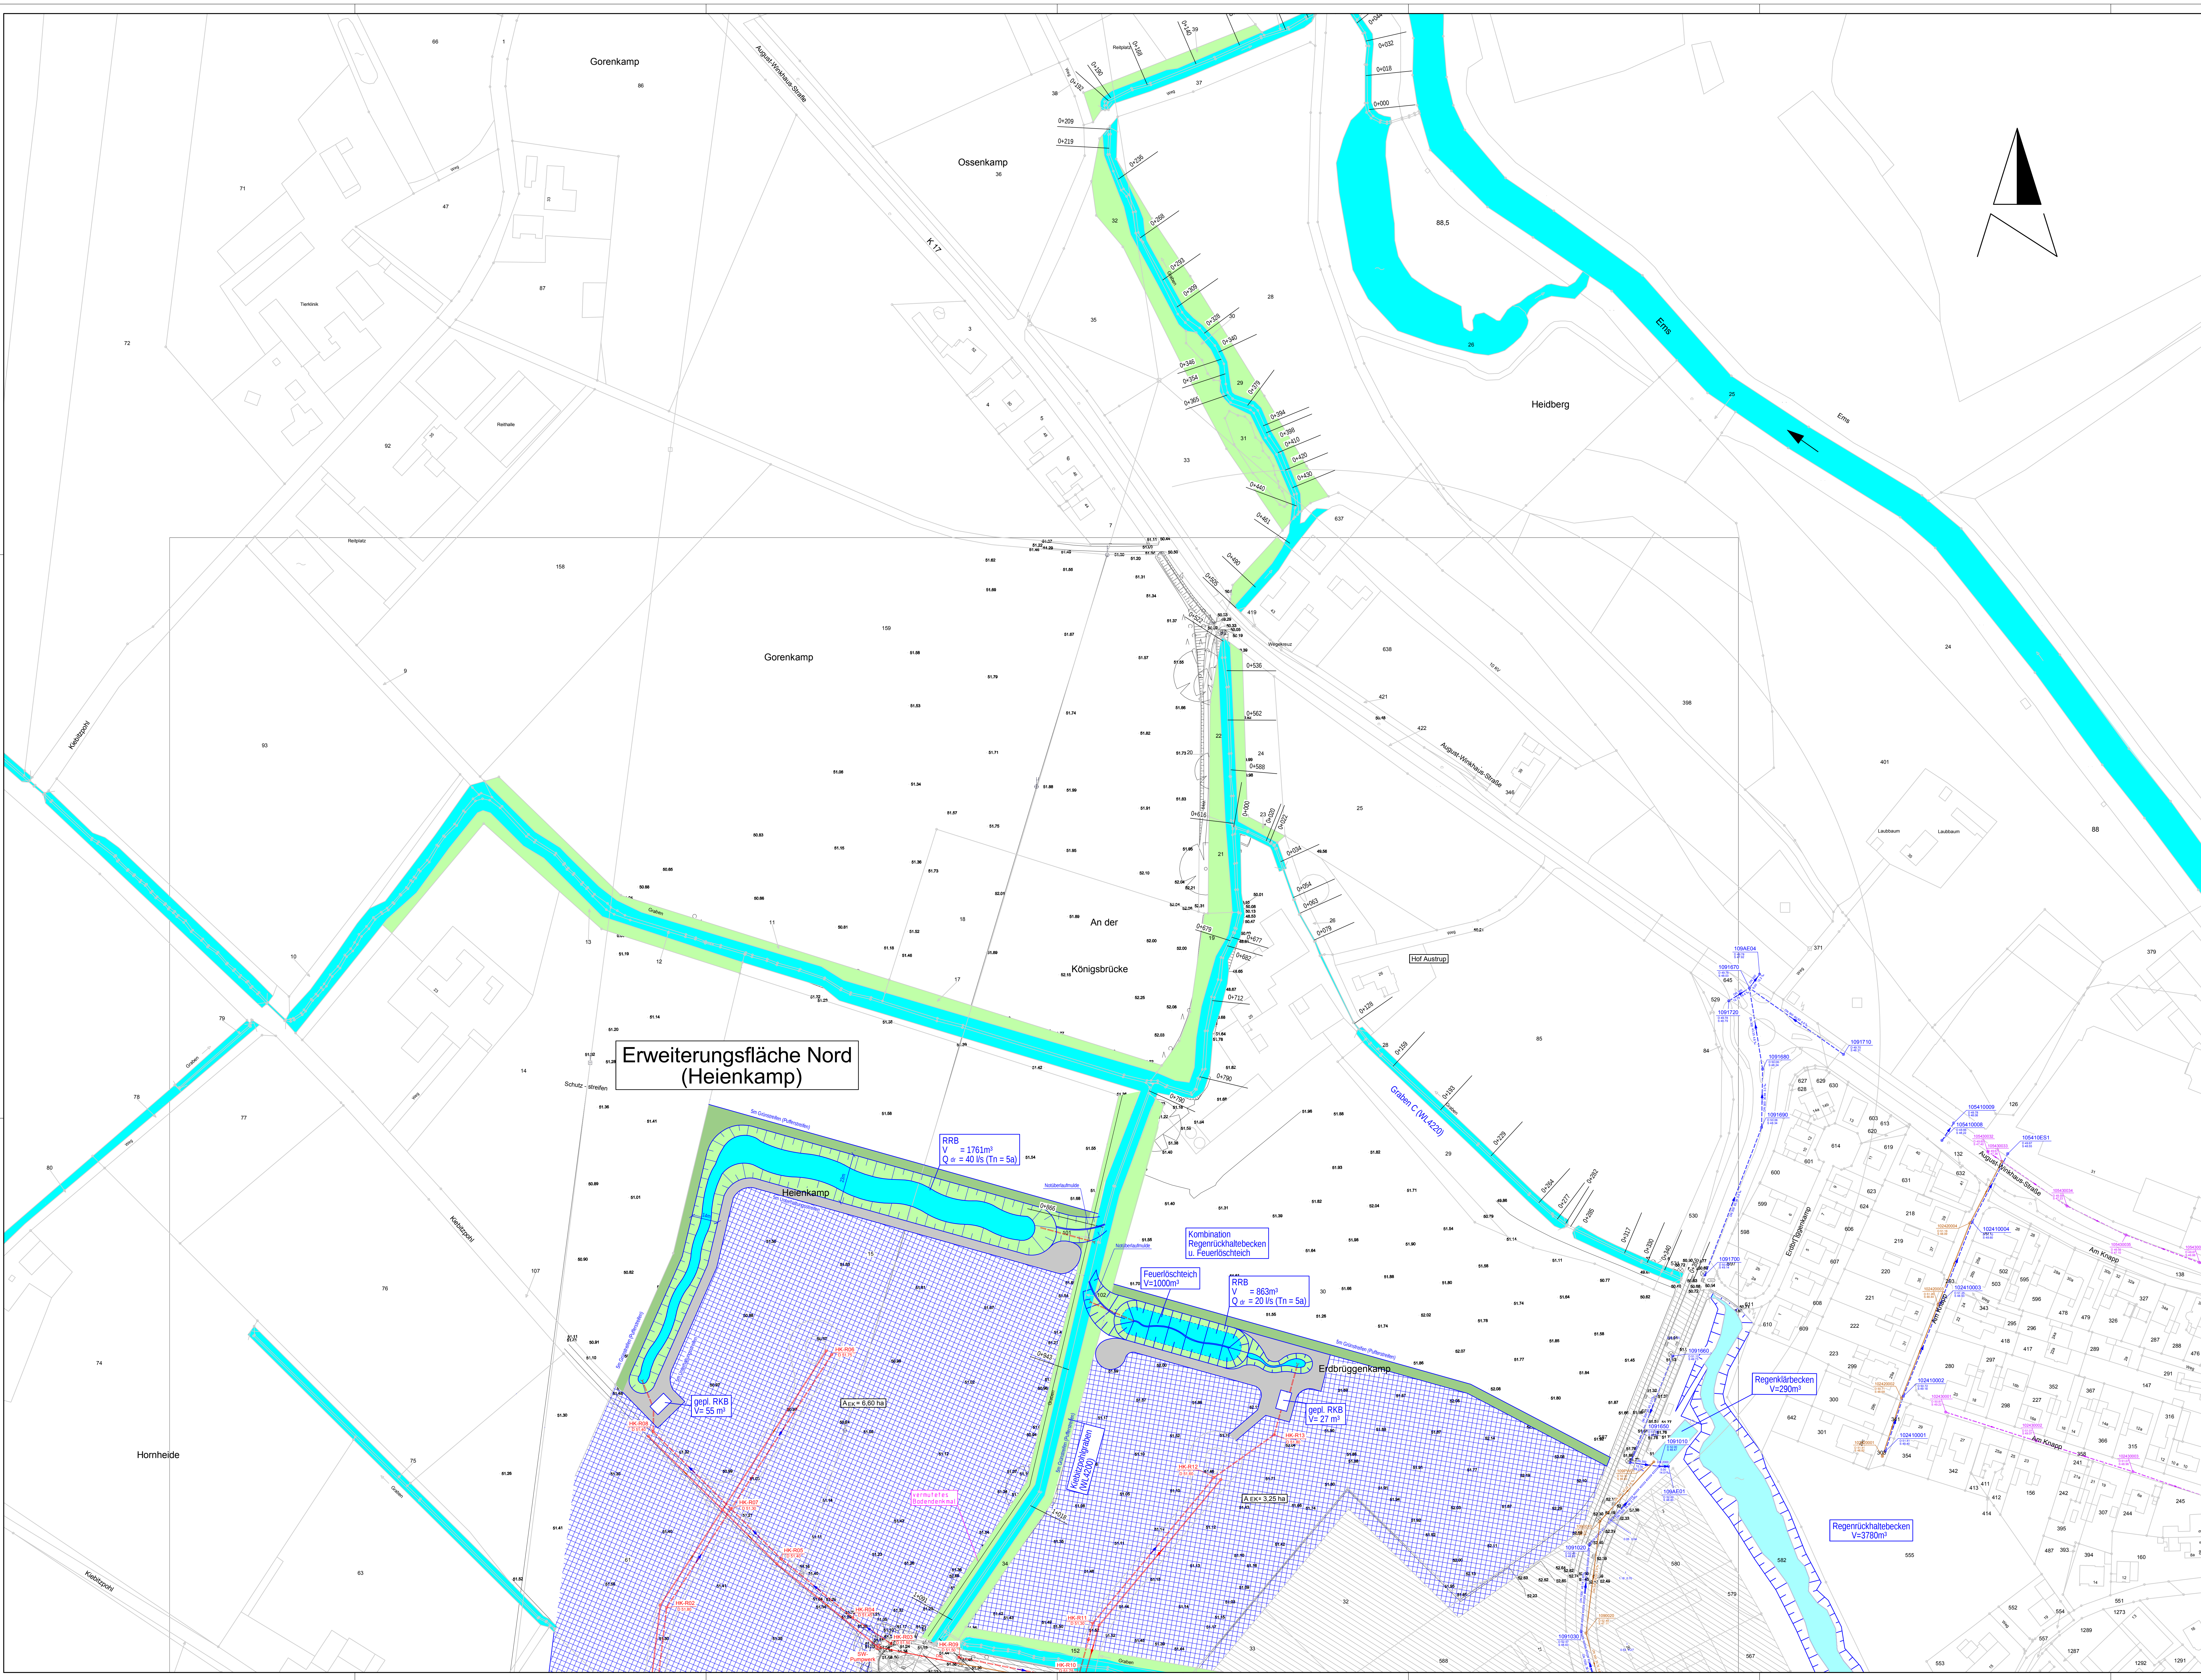



Stadt Telgte
Kreis Warendorf

Hochwasserschutzkonzept
Kiebitzpohlgraben
Lageplan Nord

Blatt 1



TUTTAHS & MEYER
INGENIEURGESELLSCHAFT
für Wasser-, Abwasser- und Energiewirtschaft mbH

902: Hegerkamp
Datum: August 2016
geprüft: Stapert
Datum: August 2016
T&M Projektnummer: 1624001
T&M Verwaltungsverfahren: 002.005.01.00
T&M Massenzustimmung: 2882

Blatt 1

Unternehmenskennzeichen: 16-6278 Bochum - Unternehmenskennzeichen: 16-6278 Bochum - Unternehmenskennzeichen: 16-6278 Bochum
Bochum, im August 2016
Der Sachbearbeiter:

Telgte, im August 2016
Träger der Maßnahme:

