


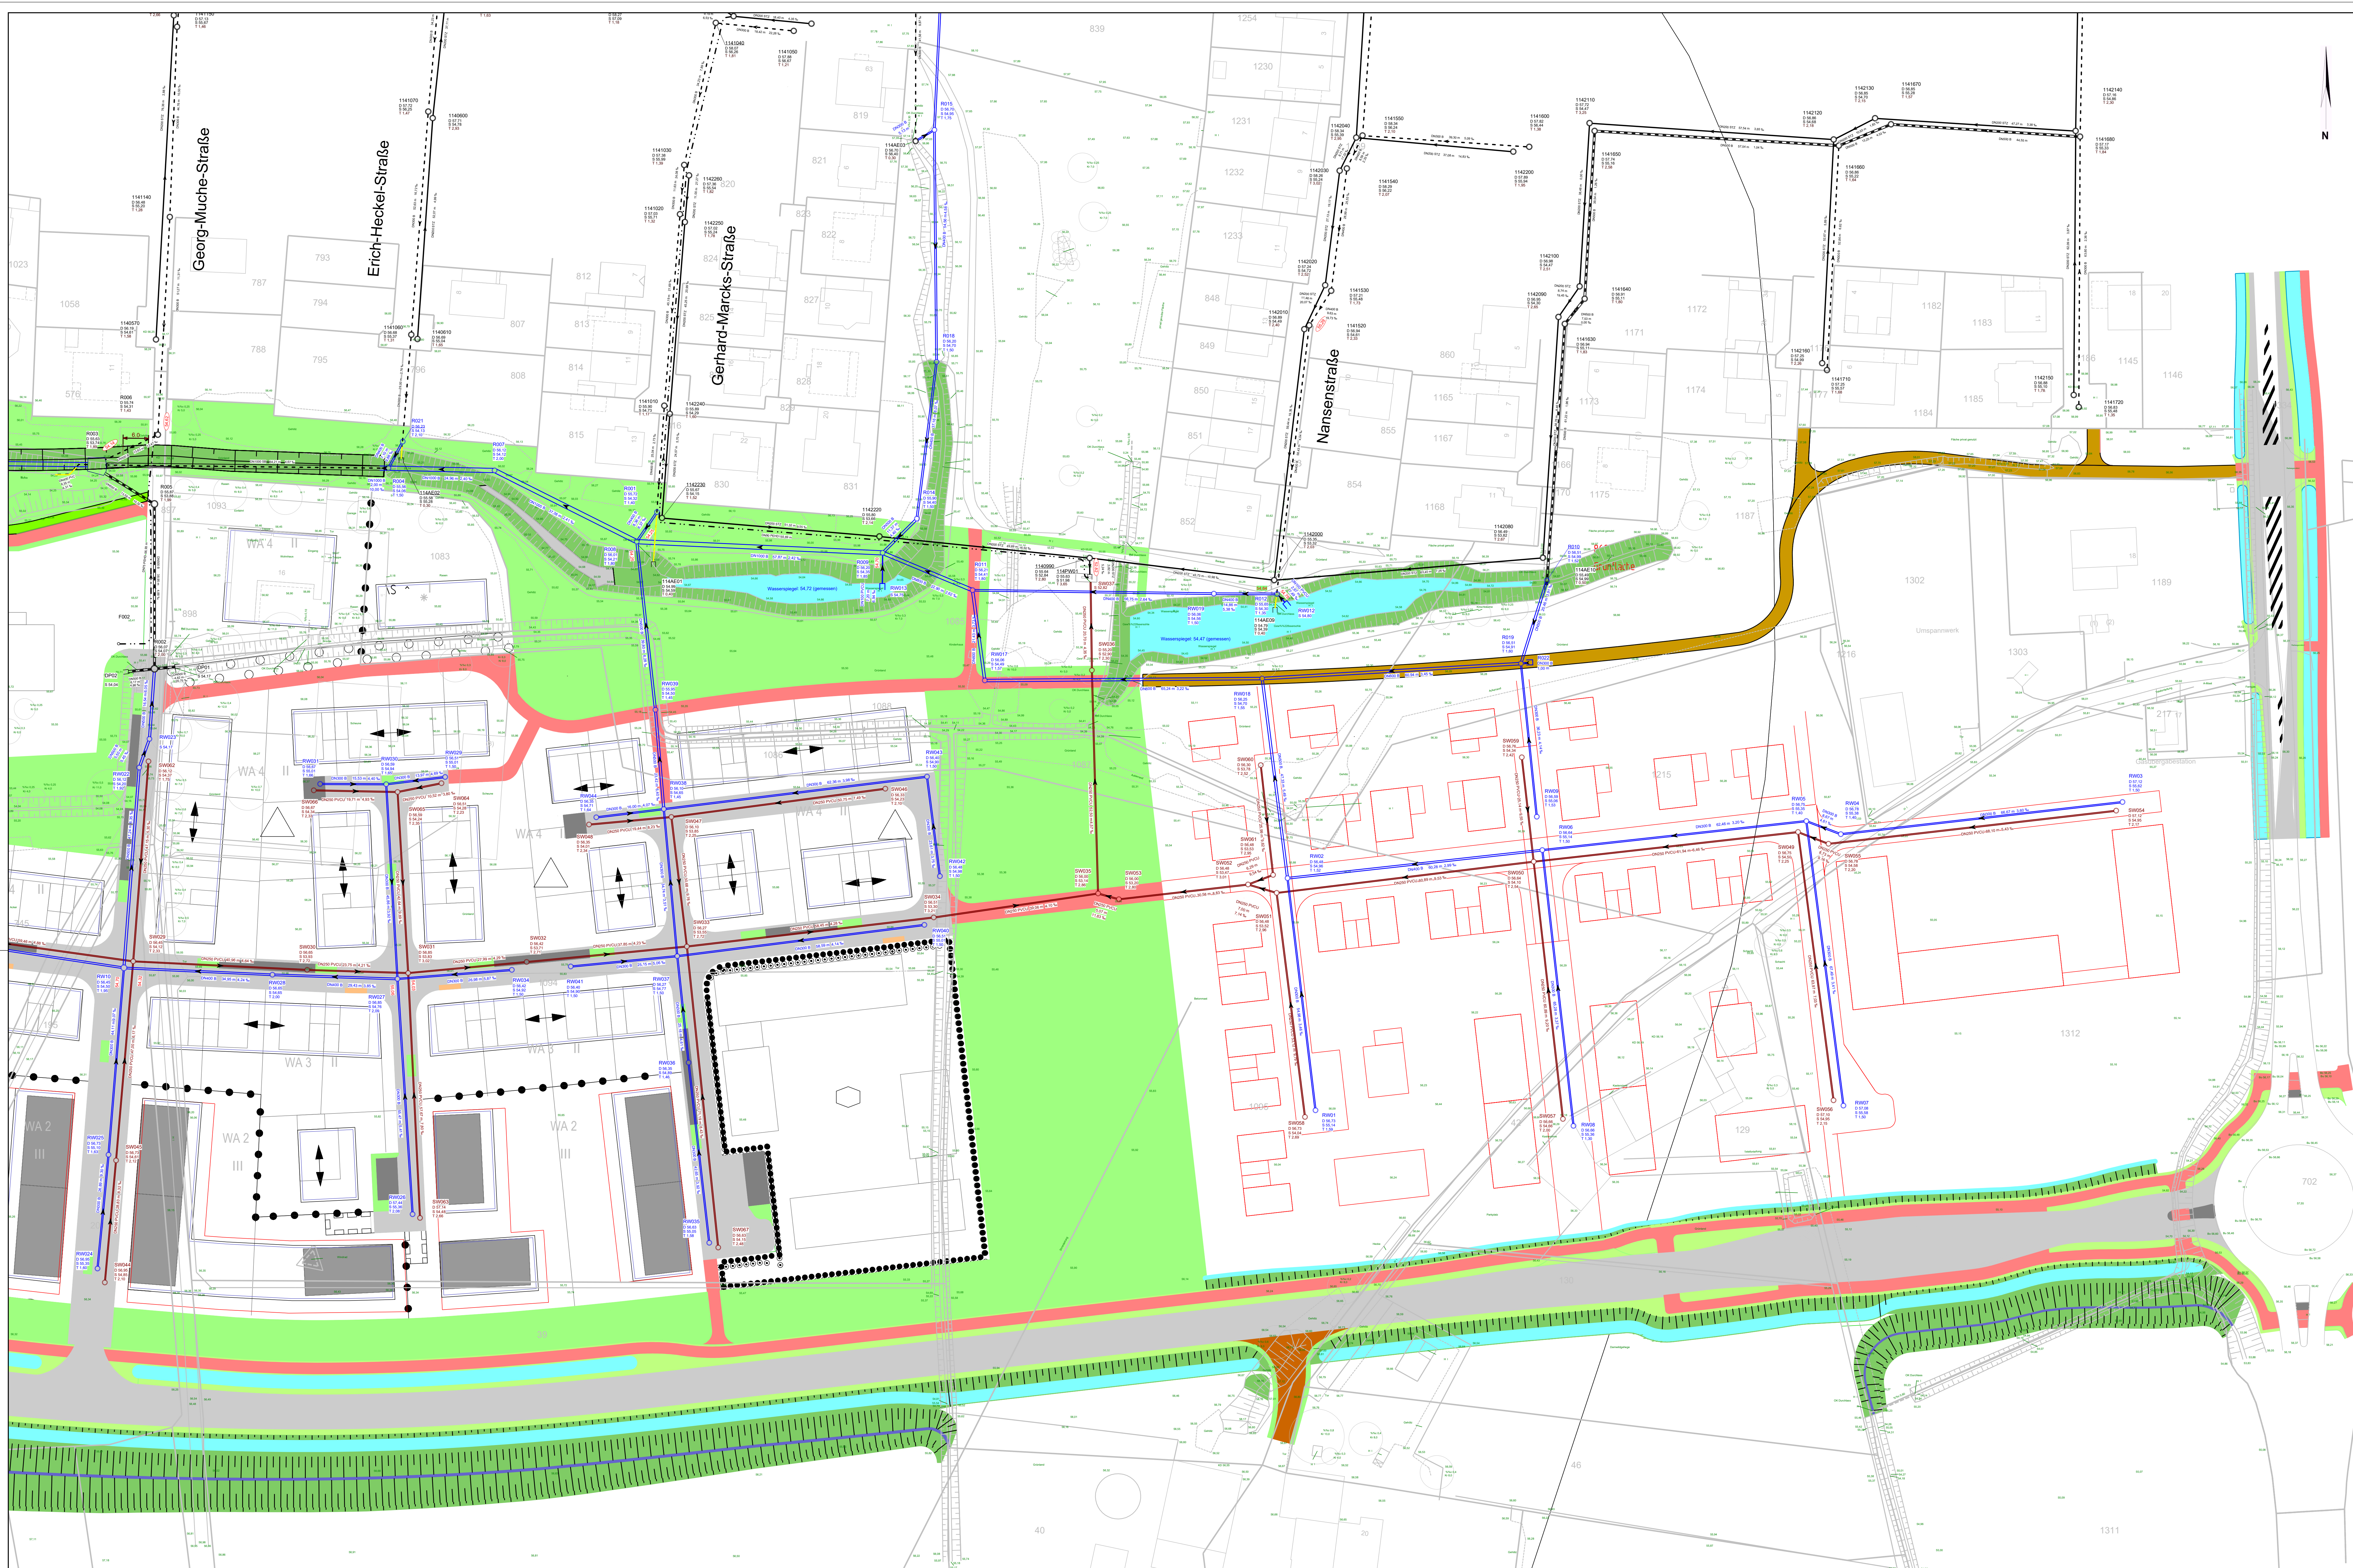

LEGENDE:

- Grabeneinlauf/ Grabenauslauf
- Linienentwässerung
- Hofablauf
- verschlossene Leitungen
- Regenfallrohr
- verdeckter Schacht
- Sonderbauwerk
- Normalschacht
- Nummer Sonderbauwerk
- Sohlhöhe Planung (bei Abweichung zur Schachtsohle)
- Sohlhöhe Bestand (bei Abweichung zur Schachtsohle)

Entwässerungsverfahren (Bestand)

- vorh. Mischwasserkanal
- vorh. Regenwasserkanal
- vorh. Schmutzwasserkanal
- vorh. Druckleitung (SW)

Kanalplanung

- gepl. Regenwasserkanal
- gepl. Schmutzwasserkanal
- Rückbau Altkanal

- 300 B : 15.23 m : 12.45 ‰
- Haltungsbeschriftung
 - Gefälle in ‰
 - Länge in m
 - Material
 - Nennweite in mm
 - Fließrichtungspfeil
 - Schachtnummer
 - Deckelhöhe
 - Sohlhöhe (interpoliert)
 - Sohlhöhe (interpoliert)
 - Schachttiefe

A Änderungen Index A			
B Änderungen Index B			
Index	Art der Änderung	Name	Datum
Auftraggeber Abwasserbetrieb TEO AöR			
Bahnhofstraße 48, 48291 Telgte T 02564 1301 F 02564 13228 info@abwasserbetrieb-teo.de www.abwasserbetrieb-teo.de			
Projektname Baugebiet Telgte Süd 1-2. BA gem. B-Plan zzgl. Erweiterung (3.BA)			
Plannummer 08170049		Projekt 08170049	
Plannetz Vorentwurf - Entwässerungsplanung		Maßstab 1:500	
Fachbereich Entwässerung		Name Kürzel	
Leistungsphase Vorentwurf		bearbeitet Abels	
Freigabe Planer		gezeichnet Abels	
		geprüft Abels	
		Freigabe Auftraggeber Bauherr	
nts Ingenieurgesellschaft mbH		nts Ingenieurgesellschaft	
Hansstraße 63 48166 Münster T 0251 2760-0 F 0251 2760-33 info@nts-plan.de www.nts-plan.de			
Legende: 1703 58/57/30 (Hochwasser-NHN-Datm 2018)			