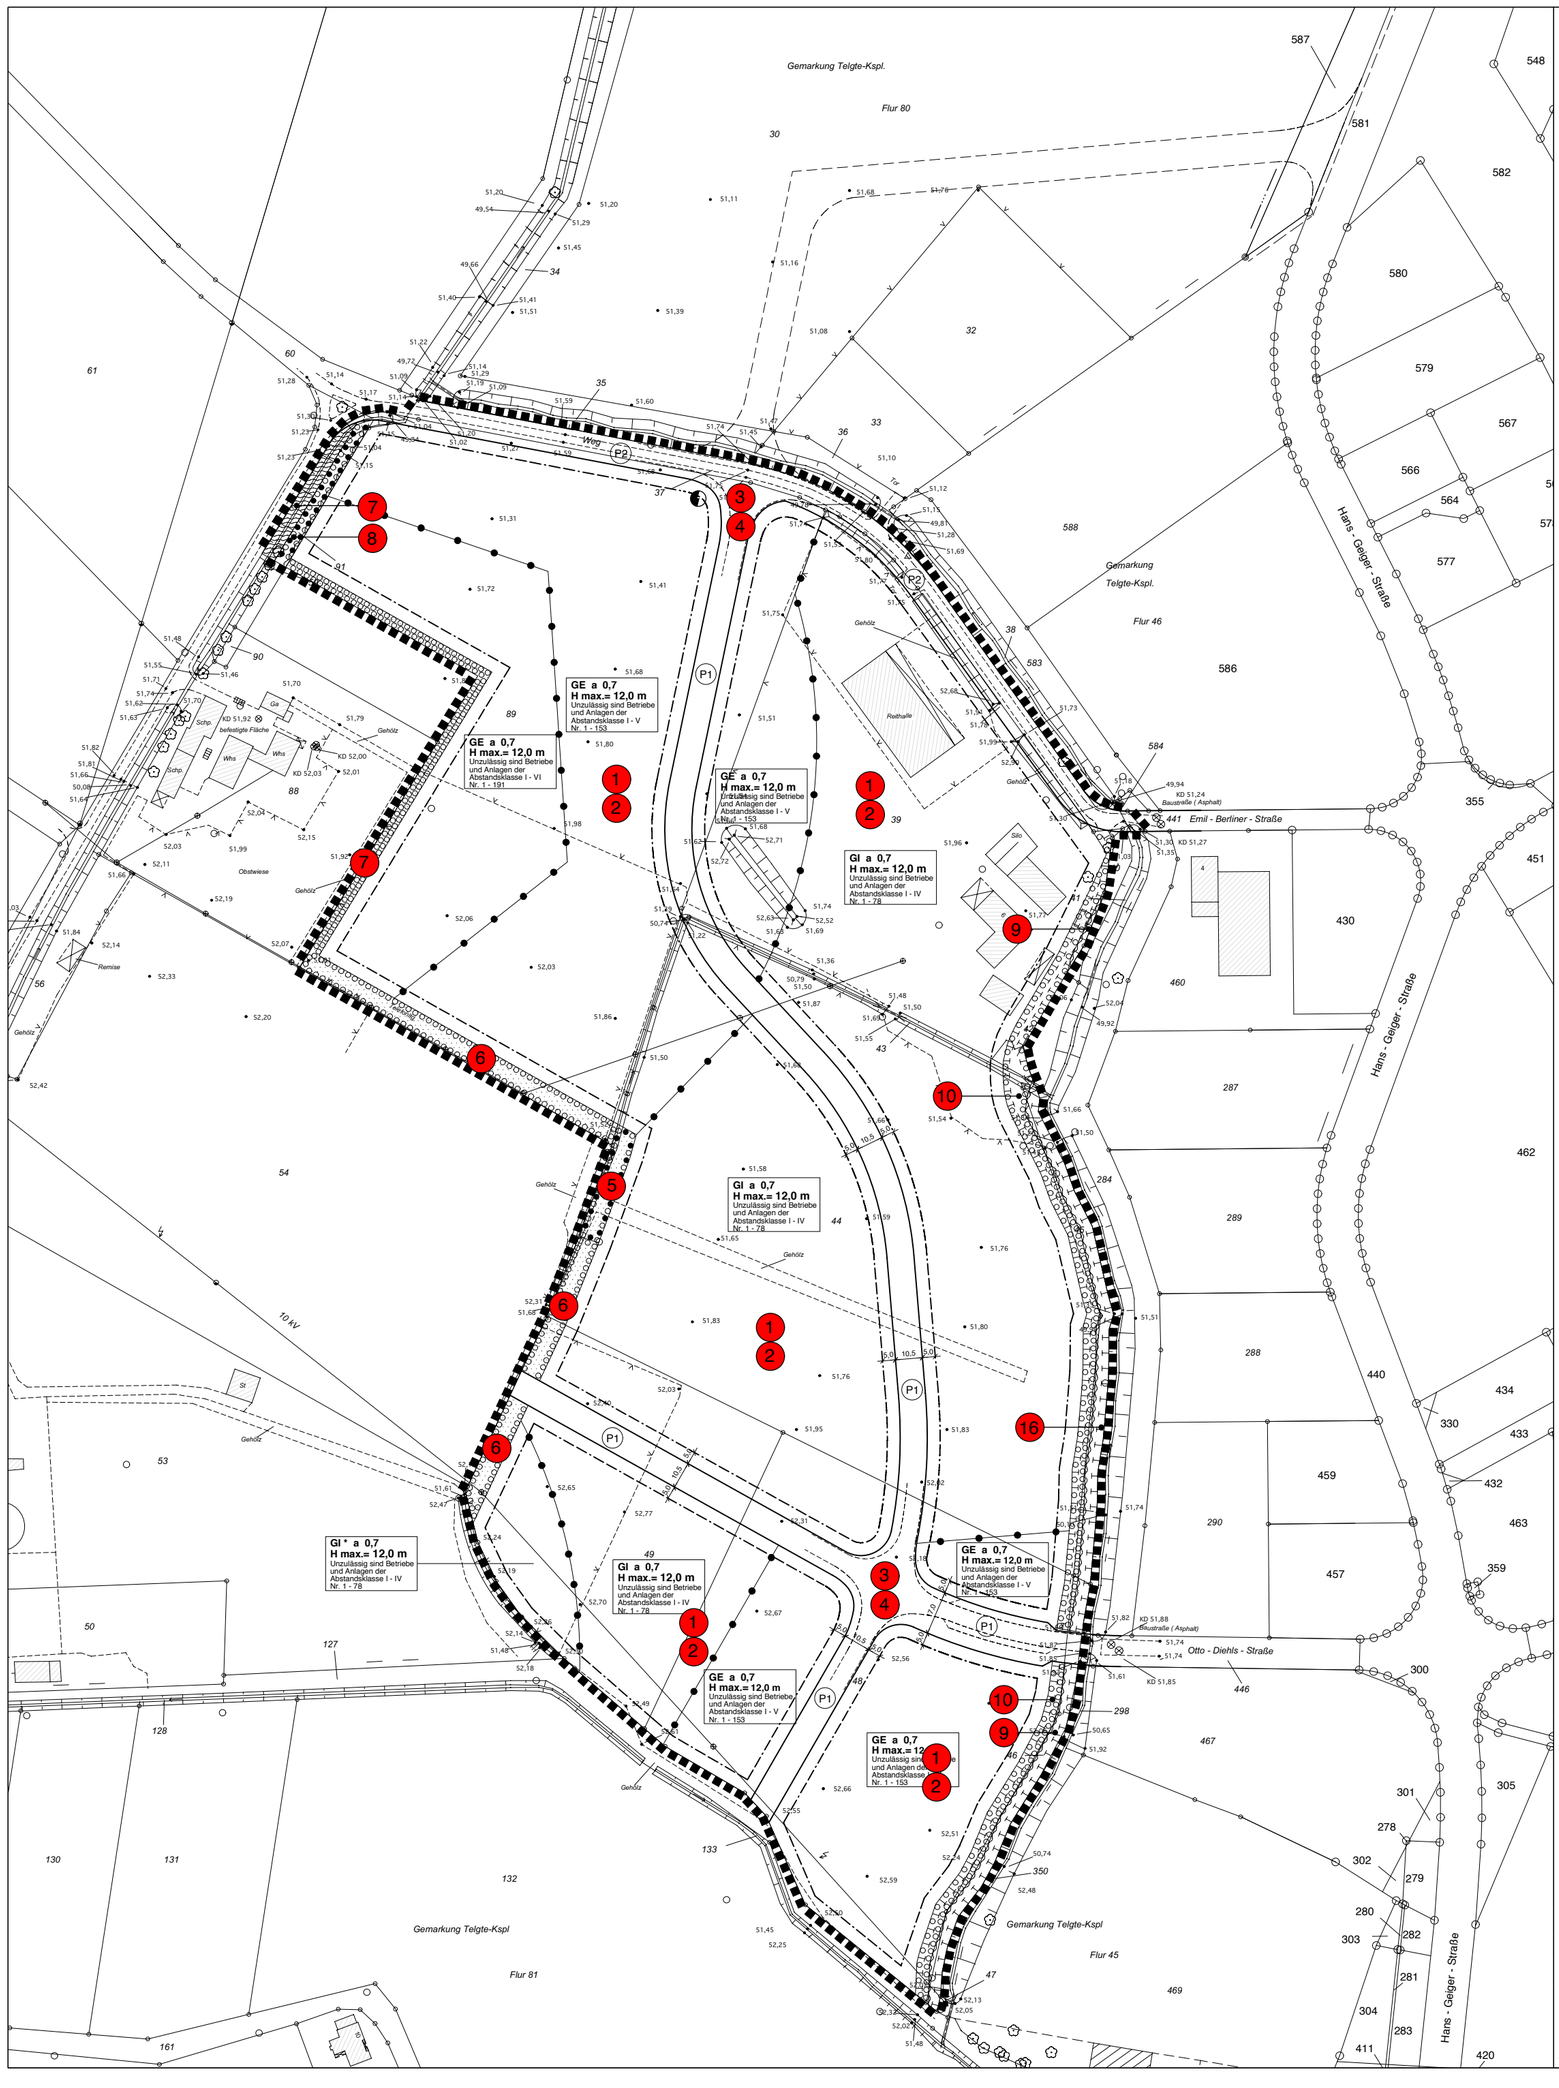

LEGENDE

1 Flächennummer
(s. Tabelle 2 der Eingriffs- und Ausgleichsbilanz)

Übrige Planzeichen siehe Legende des Bebauungsplanes

Zustand des Plangebiets gemäß den Festsetzungen des Bebauungsplans — Plan 3

Stadt Telgte

Grünordnungsplan zum
Bebauungsplan „Gewerbepark Kiebitzpohl-West"

Maßstab	1 : 2.000
Blattgröße	
Bearbeiter	CS / AG / Vi.
Datum	Mai 2006

WOLTERS PARTNER
ARCHITEKTEN BDA · STADTPLANER
DARUPER STRASSE 15 · 48653 COESFELD
TELEFON (02541) 9408-0 · FAX (02541) 6088

0 10 20 30 40 50 m

Auftraggeber:
Stadt Telgte