


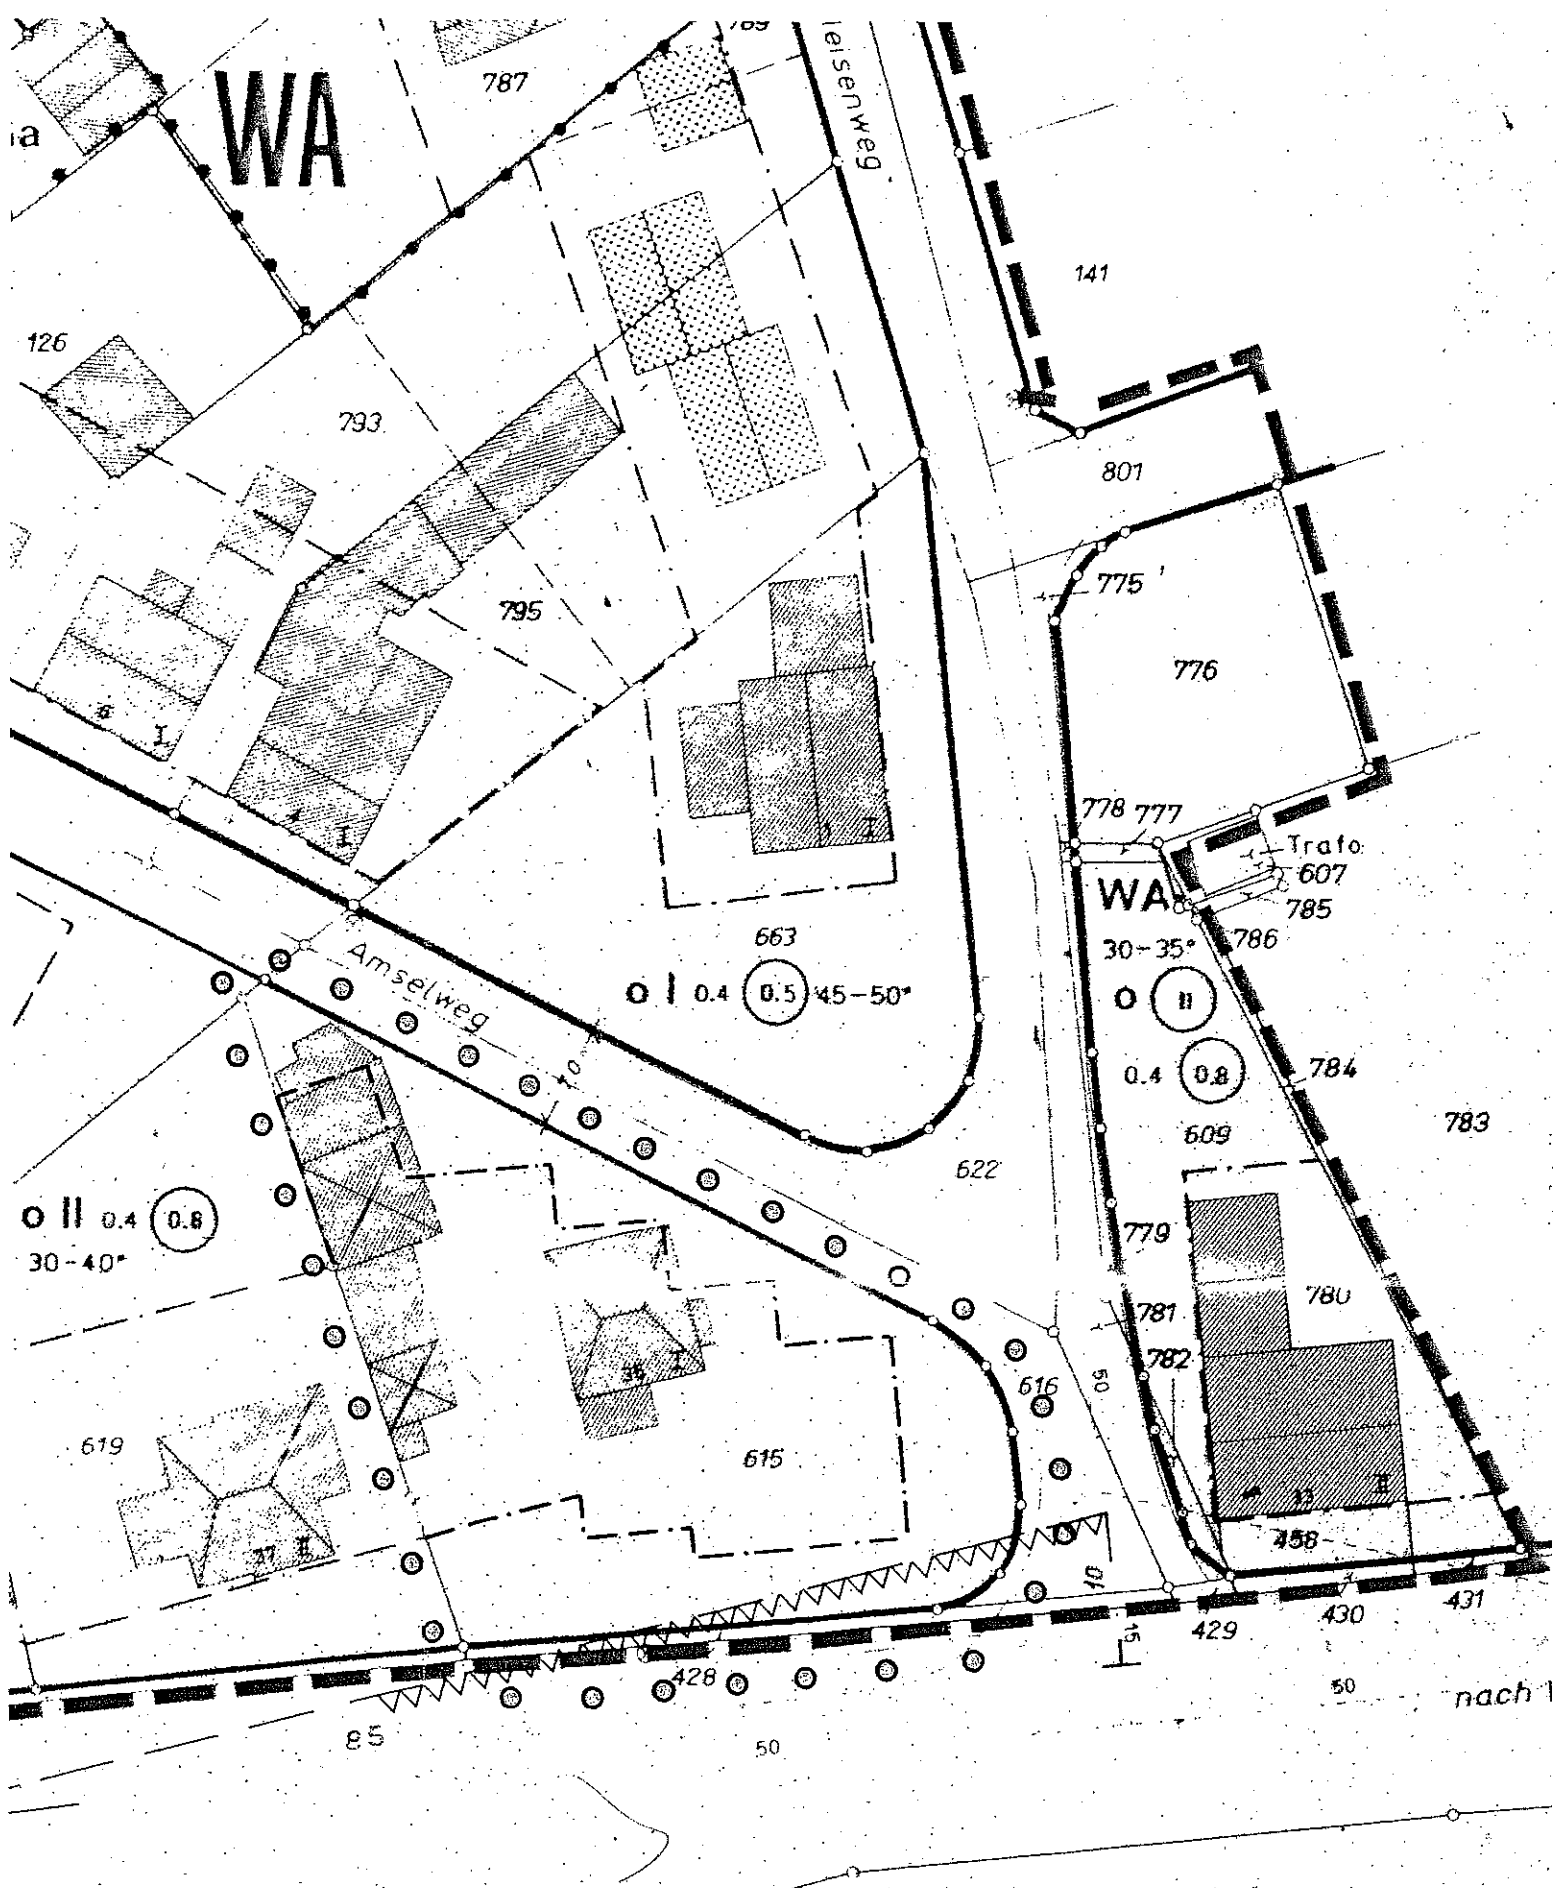

- NEU -

• • • = Änderungsbereich