RKS 1

GOK = 0,25 m BP.

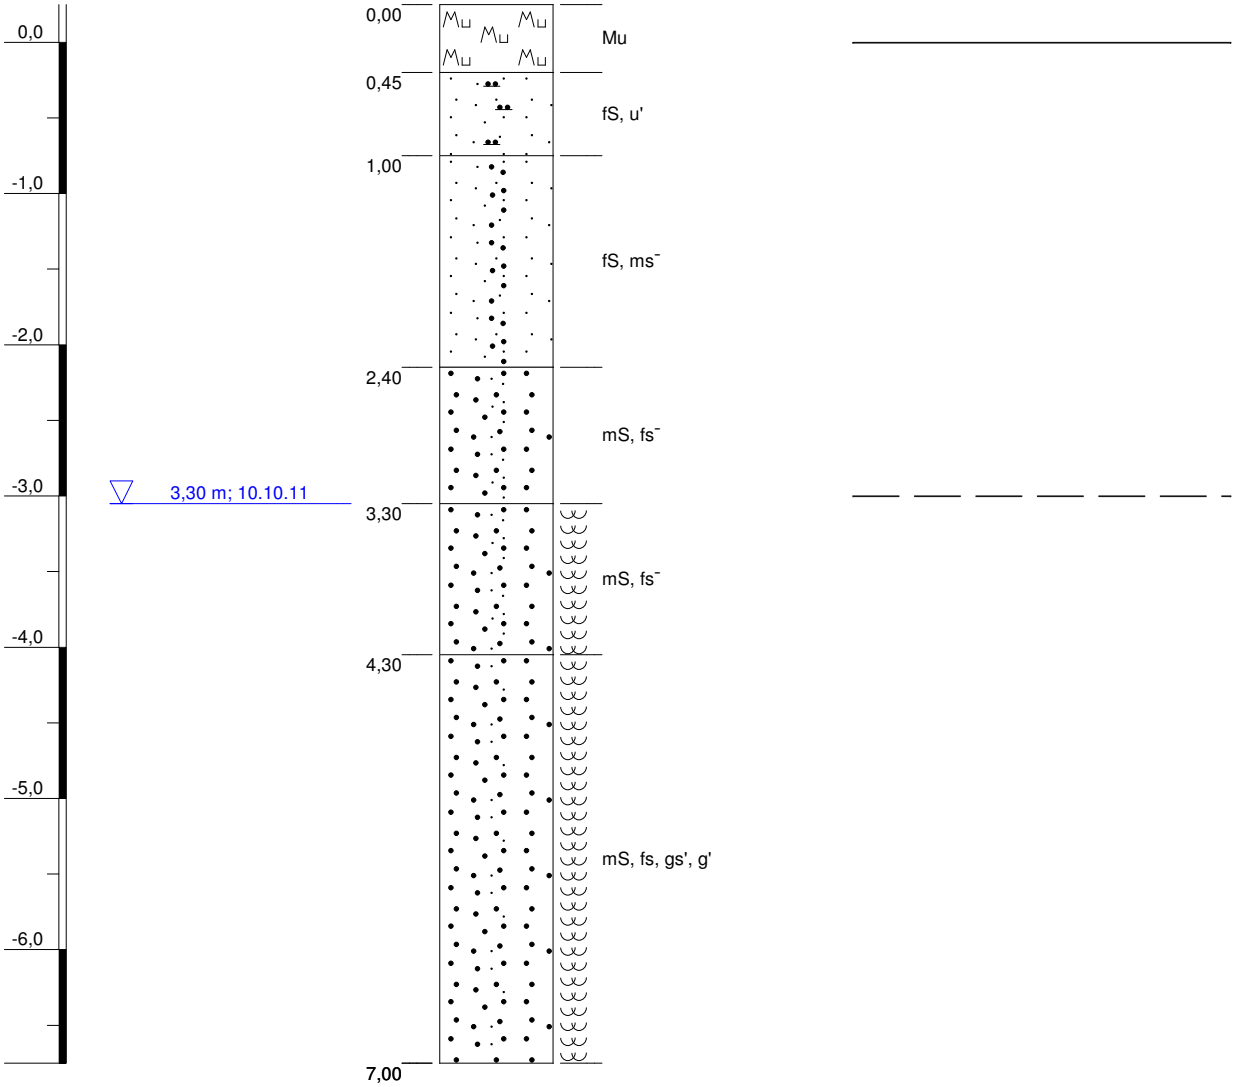

EFOK = ca. 0,0 m BP.
KFUK = ca. -3,0 m BP.

Dr. F. Krause
ERDBAULABOR

Harkortstraße 14, 48163 Münster
☎ 0251 / 97 135-0
0251 / 97 135-99
Krause-Soil@t-online.de

Projekt:	**Neubau von Einfamilienhäusern Mönkediek 1, Telgte**		
Bohrung:	**RKS 1**	**Anlage:**	**2.1**
Maßstab:	1:50	**Projekt-Nr.:**	**2011/11900**
Datum:	10.10.2011	Ansatzhöhe:	0,25 m BP.
Bearbeiter:	ku	Endtiefe:	7,00 m unter GOK

RKS 2

GOK = -0,09 m BP.

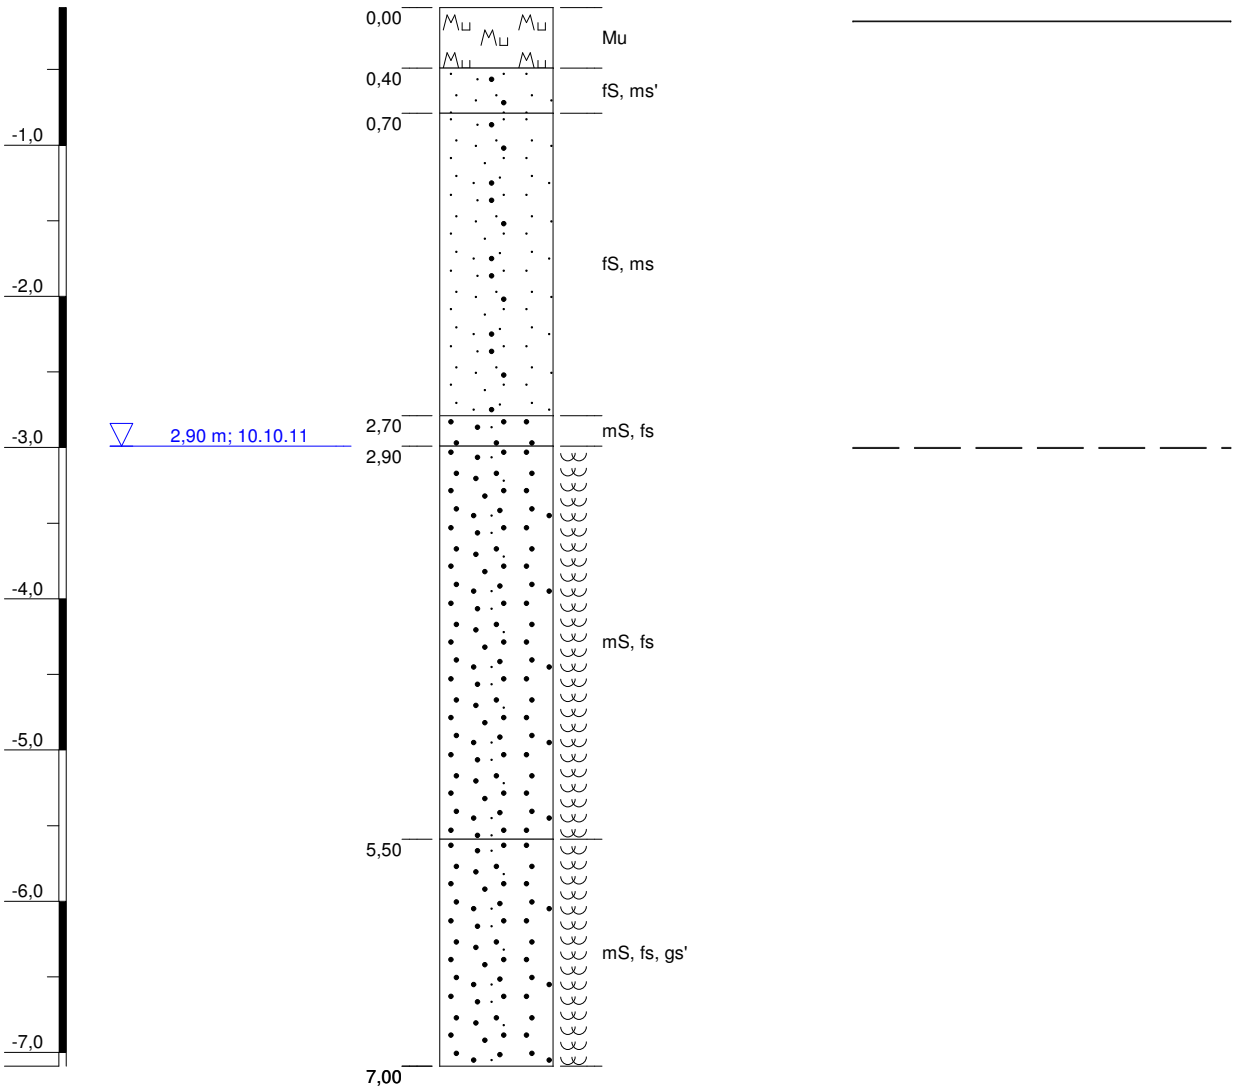

EFOK = ca. 0,0 m BP.
KFUK = ca. -3,0 m BP.

Dr. F. Krause
ERDBAULABOR

Harkortstraße 14, 48163 Münster
☎ 0251 / 97 135-0
0251 / 97 135-99
Krause-Soil@t-online.de

Projekt:	**Neubau von Einfamilienhäusern Mönkediek 1, Telgte**		
Bohrung:	**RKS 2**	**Anlage:**	**2.2**
Maßstab:	1:50	**Projekt-Nr.:**	**2011/11900**
Datum:	10.10.2011	Ansatzhöhe:	-0,09 m BP.
Bearbeiter:	ku	Endtiefe:	7,00 m unter GOK

RKS 3

GOK = 0,20 m BP.

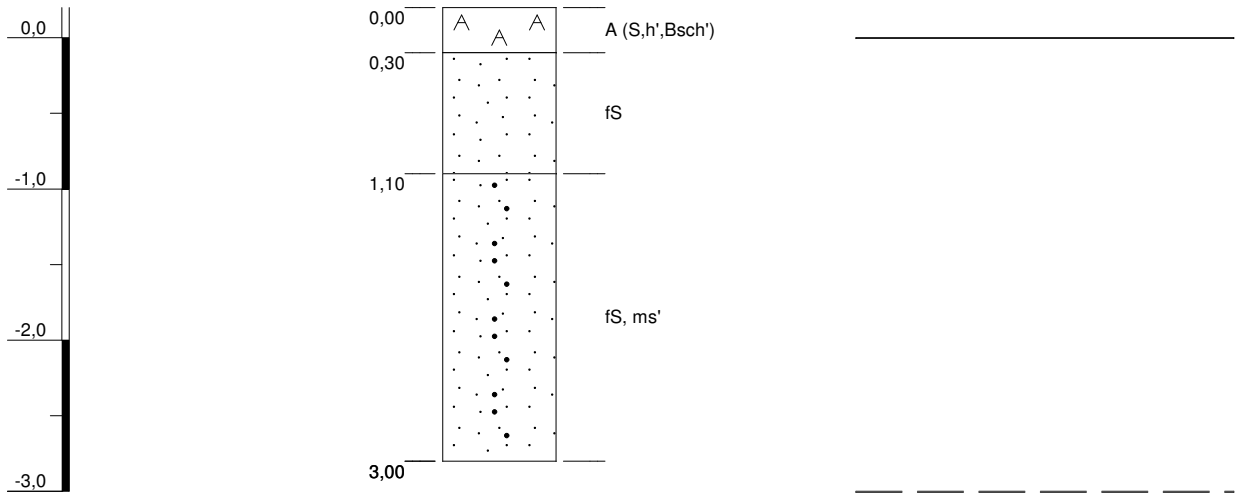

EFOK = ca. 0,0 m BP.
KFUK = ca. -3,0 m BP.

Dr. F. Krause
ERDBAULABOR

Harkortstraße 14, 48163 Münster
☎ 0251 / 97 135-0
0251 / 97 135-99
Krause-Soil@t-online.de

Projekt:	**Neubau von Einfamilienhäusern Mönkediek 1, Telgte**		
Bohrung:	**RKS 3**	**Anlage:**	**2.3**
Maßstab:	1:50	**Projekt-Nr.:**	**2011/11900**
Datum:	10.10.2011	Ansatzhöhe:	0,20 m BP.
Bearbeiter:	ku	Endtiefe:	3,00 m unter GOK

RKS 4

GOK = -0,21 m BP.

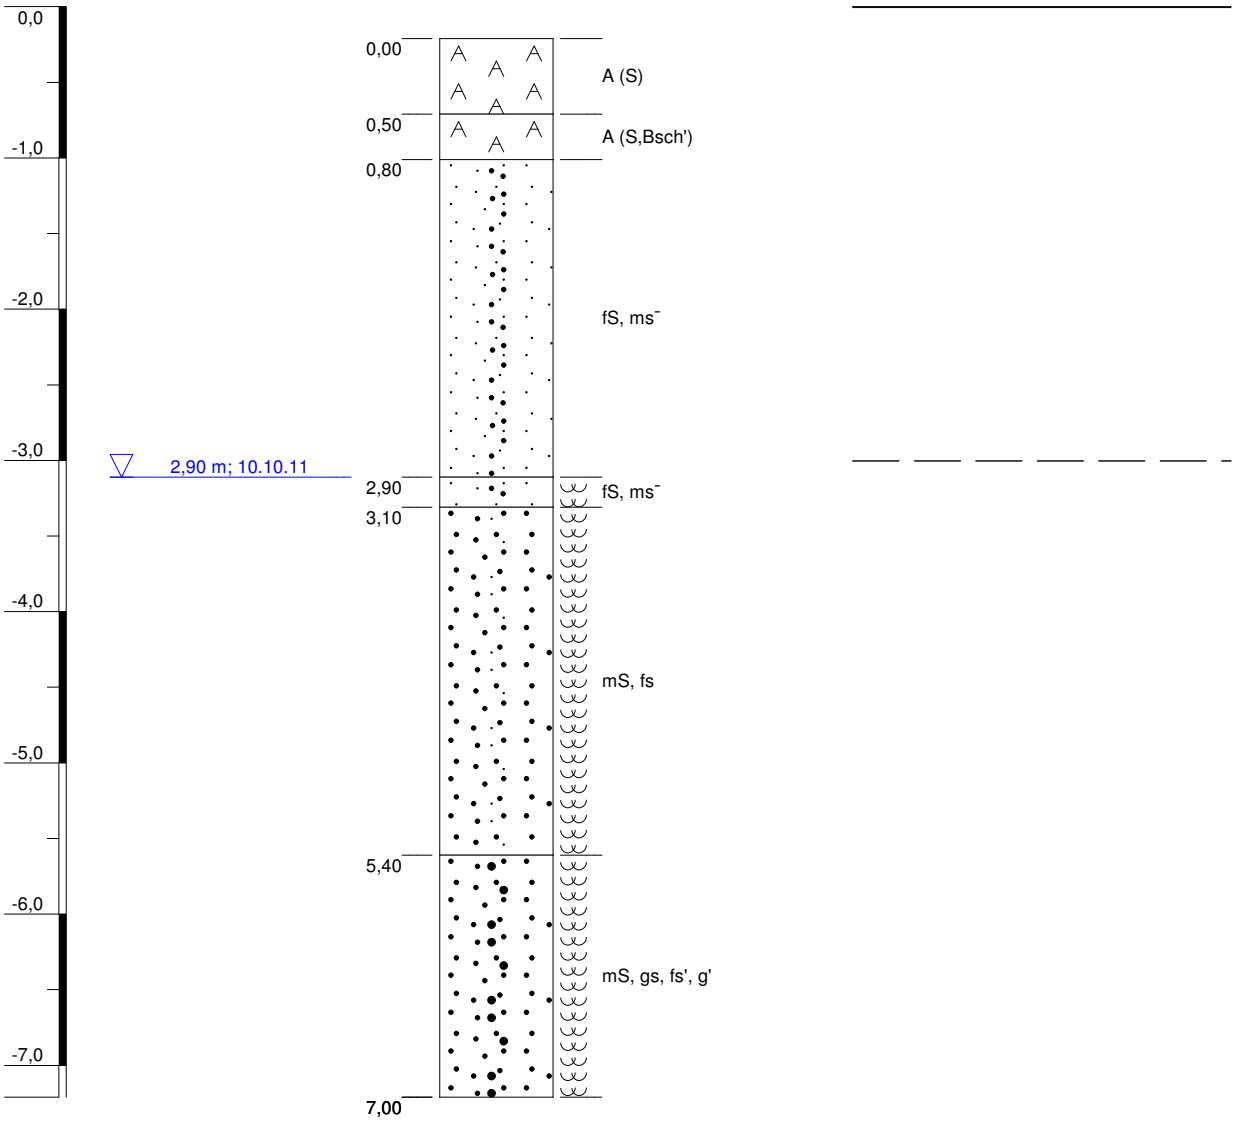

EFOK = ca. 0,0 m BP.
KFUK = ca. -3,0 m BP.

Dr. F. Krause
ERDBAULABOR

Harkortstraße 14, 48163 Münster
☎ 0251 / 97 135-0
0251 / 97 135-99
Krause-Soil@t-online.de

Projekt:	**Neubau von Einfamilienhäusern Mönkediek 1, Telgte**		
Bohrung:	**RKS 4**	**Anlage:**	**2.4**
Maßstab:	1:50	**Projekt-Nr.:**	**2011/11900**
Datum:	10.10.2011	Ansatzhöhe:	-0,21 m BP.
Bearbeiter:	ku	Endtiefe:	7,00 m unter GOK

RKS 5

GOK = -0,40 m BP.

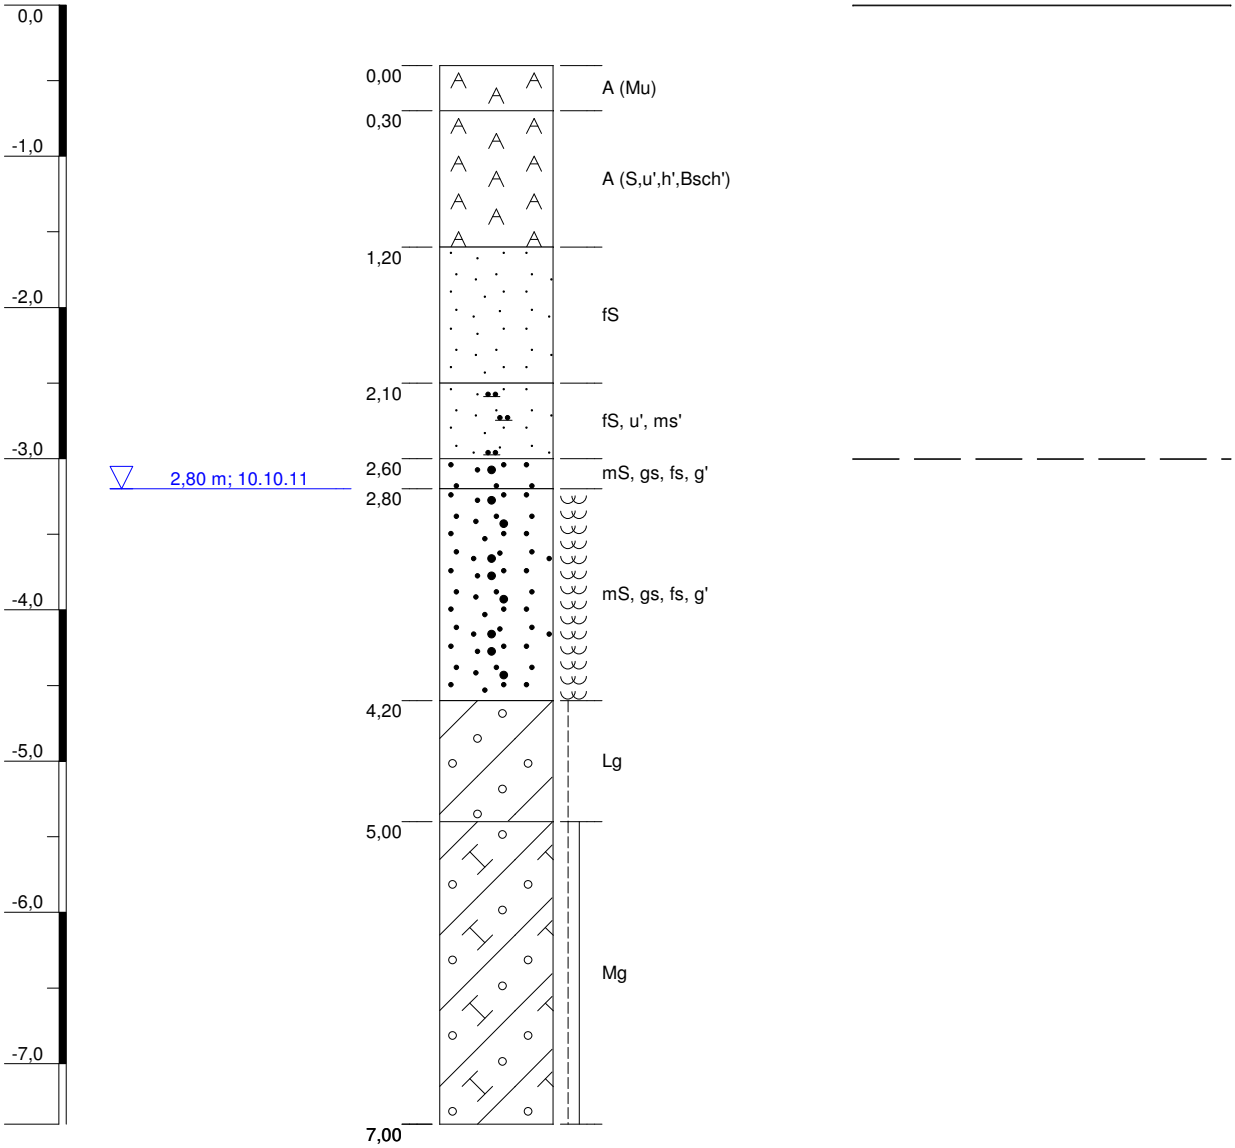

EFOK = ca. 0,0 m BP.
KFUK = ca. -3,0 m BP.

Dr. F. Krause
ERDBAULABOR

Harkortstraße 14, 48163 Münster
☎ 0251 / 97 135-0
0251 / 97 135-99
Krause-Soil@t-online.de

Projekt:	**Neubau von Einfamilienhäusern Mönkediek 1, Telgte**		
Bohrung:	**RKS 5**	**Anlage:**	**2.5**
Maßstab:	1:50	**Projekt-Nr.:**	**2011/11900**
Datum:	10.10.2011	Ansatzhöhe:	-0,40 m BP.
Bearbeiter:	ku	Endtiefe:	7,00 m unter GOK

RKS 6

GOK = -0,70 m BP.

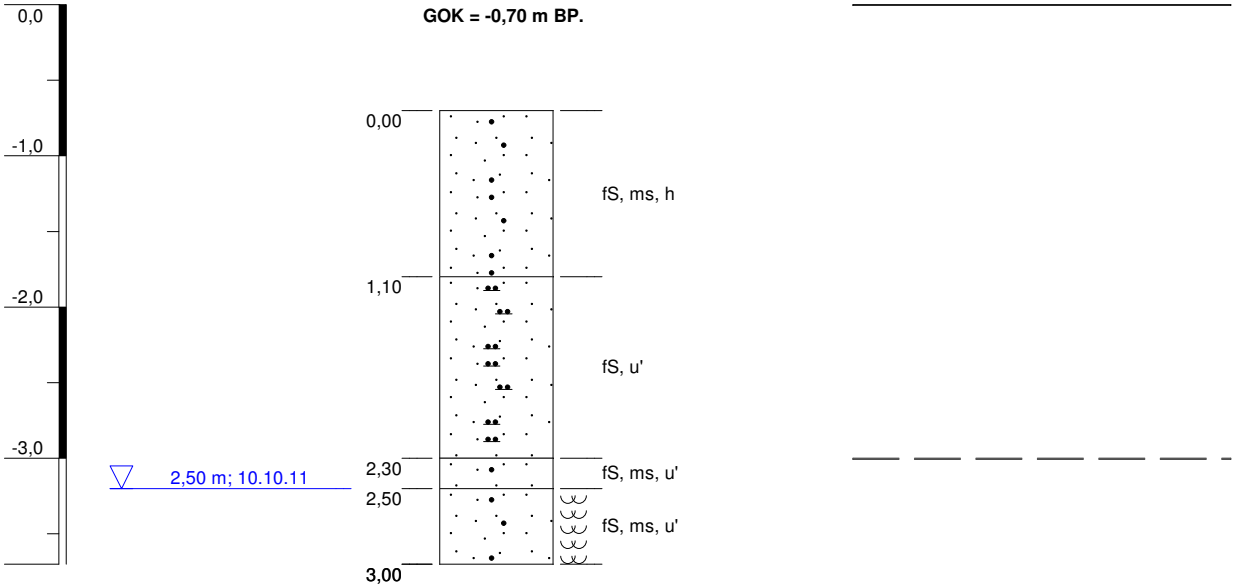

EFOK = ca. 0,0 m BP.
KFUK = ca. -3,0 m BP.

Dr. F. Krause
ERDBAULABOR

Harkortstraße 14, 48163 Münster
☎ 0251 / 97 135-0
0251 / 97 135-99
Krause-Soil@t-online.de

Projekt:	**Neubau von Einfamilienhäusern** **Mönkediek 1, Telgte**		
Bohrung:	**RKS 6**	**Anlage:**	**2.6**
Maßstab:	1:50	**Projekt-Nr.:**	**2011/11900**
Datum:	10.10.2011	Ansatzhöhe:	-0,70 m BP.
Bearbeiter:	ku	Endtiefe:	3,00 m unter GOK

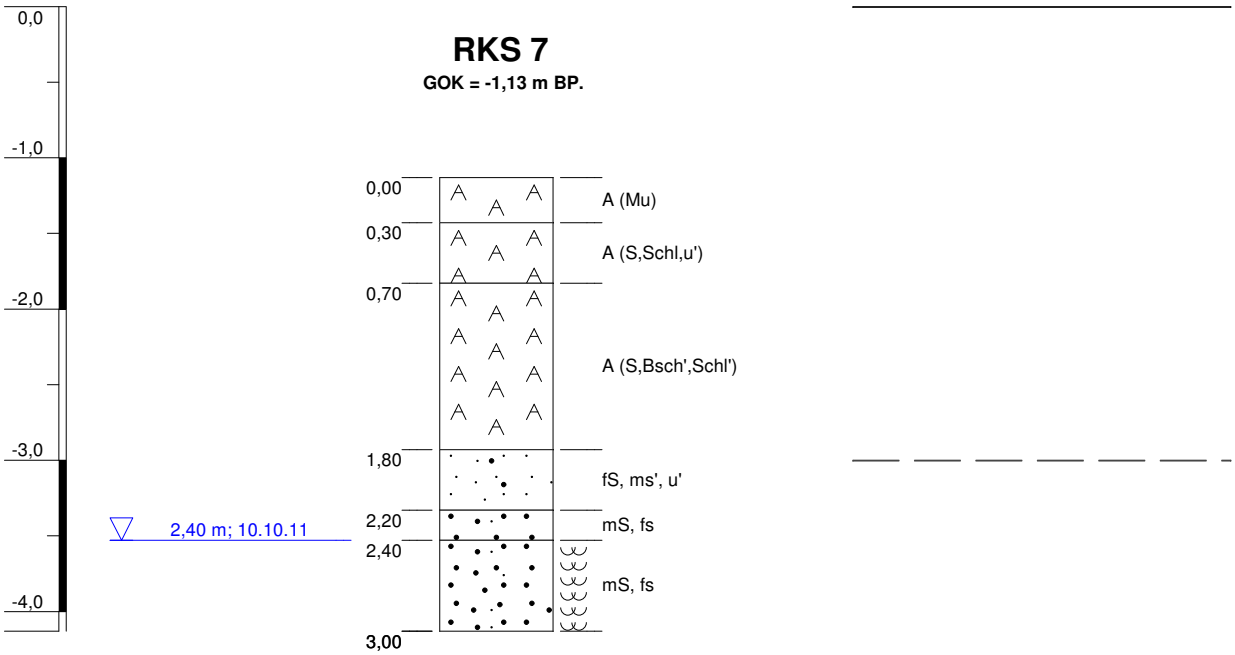

EFOK = ca. 0,0 m BP.
KFUK = ca. -3,0 m BP.

Dr. F. Krause
ERDBAULABOR
Harkortstraße 14, 48163 Münster
☎ 0251 / 97 135-0
0251 / 97 135-99
Krause-Soil@t-online.de

Projekt:	**Neubau von Einfamilienhäusern Mönkediek 1, Telgte**		
Bohrung:	**RKS 7**	**Anlage:**	**2.7**
Maßstab:	1:50	**Projekt-Nr.:**	**2011/11900**
Datum:	10.10.2011	Ansatzhöhe:	-1,13 m BP.
Bearbeiter:	ku	Endtiefe:	3,00 m unter GOK

RKS 8

GOK = -0,98 m BP.

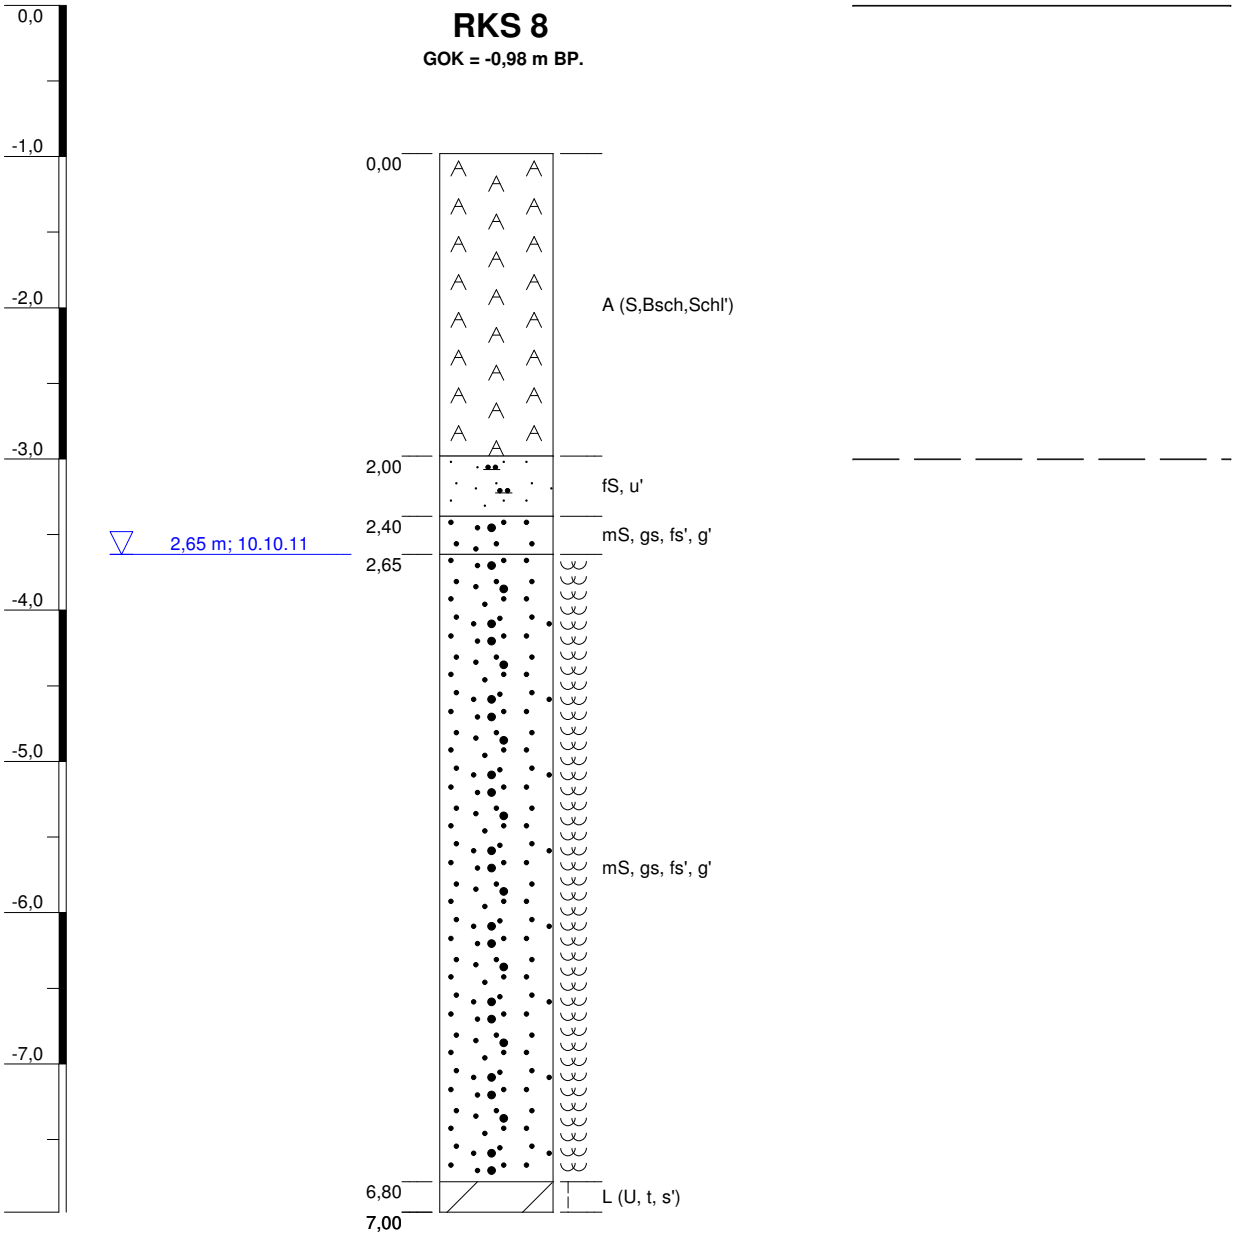

EFOK = ca. 0,0 m BP.
KFUK = ca. -3,0 m BP.

Dr. F. Krause
ERDBAULABOR

Harkortstraße 14, 48163 Münster
☎ 0251 / 97 135-0
0251 / 97 135-99
Krause-Soil@t-online.de

Projekt:	**Neubau von Einfamilienhäusern Mönkediek 1, Telgte**		
Bohrung:	**RKS 8**	**Anlage:**	**2.8**
Maßstab:	1:50	**Projekt-Nr.:**	**2011/11900**
Datum:	10.10.2011	Ansatzhöhe:	-0,98 m BP.
Bearbeiter:	ku	Endtiefe:	7,00 m unter GOK

DPL/M 1

GOK = -0,06 m BP.

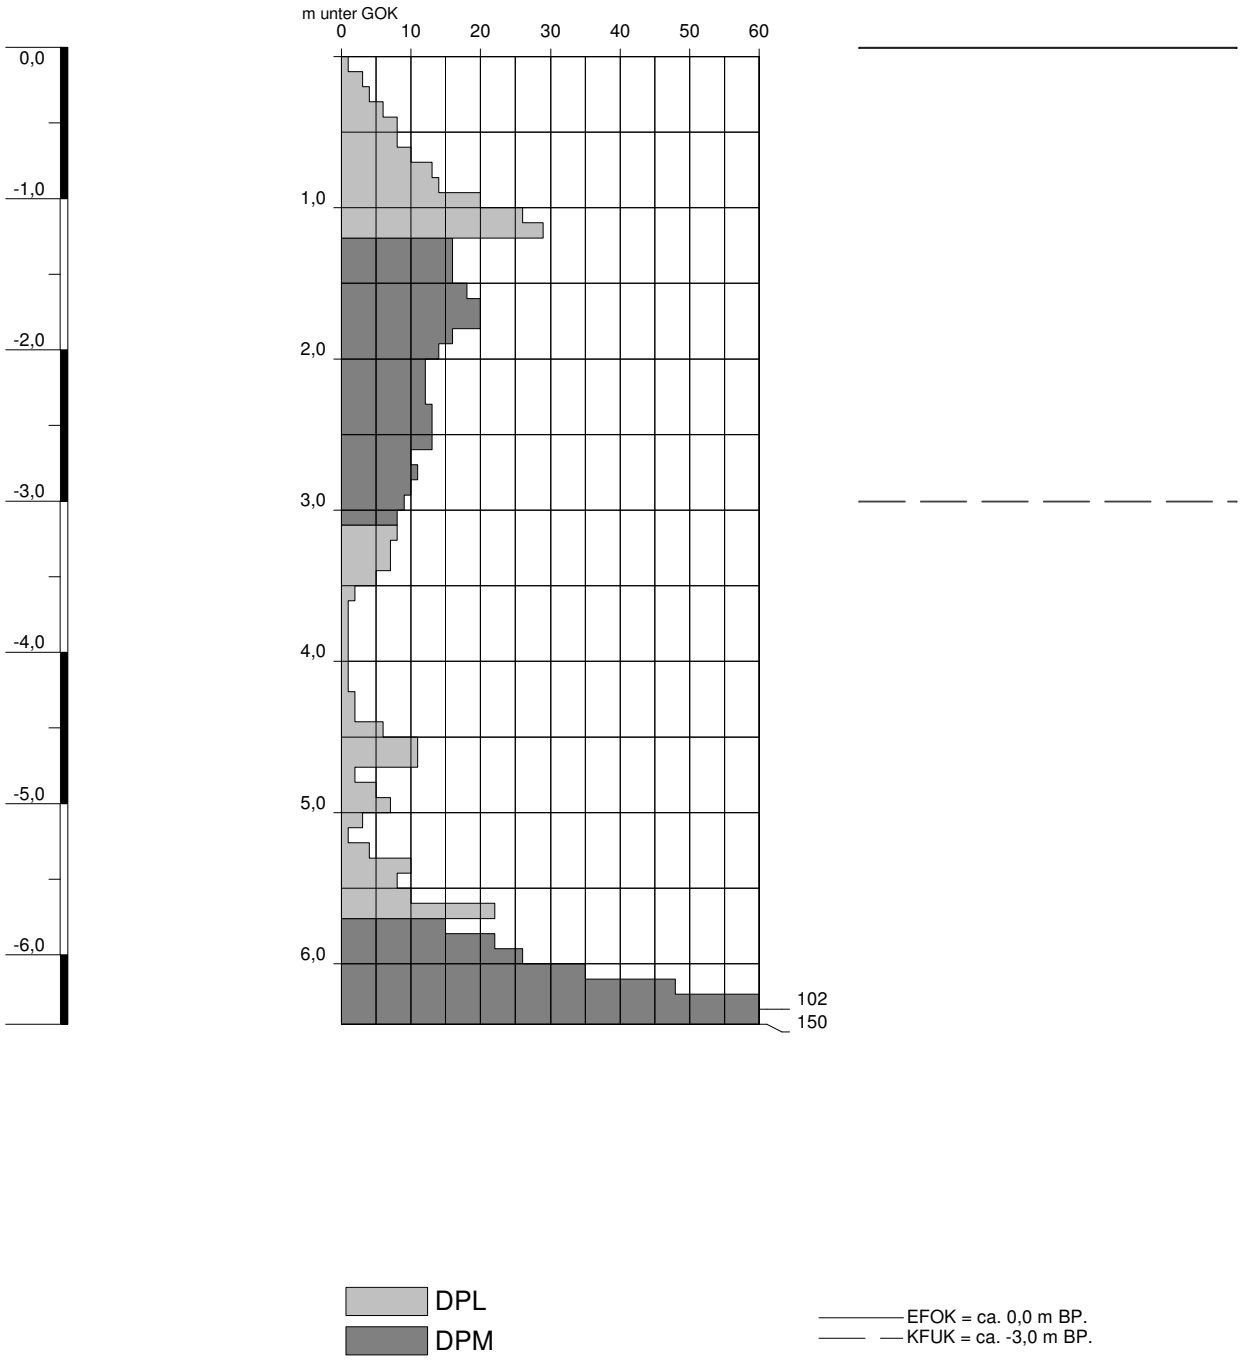

Dr. F. Krause
ERDBAULABOR

Harkortstraße 14, 48163 Münster
☎ 0251 / 97 135-0
0251 / 97 135-99
Krause-Soil@t-online.de

Projekt:	**Neubau von Einfamilienhäusern Mönkediek 1, Telgte**		
Bohrung:	**DPL/M 1**	**Anlage:**	**2.9**
Maßstab:	1:50	**Projekt-Nr.:**	**2011/11900**
Datum:	10.10.2011	Ansatzhöhe:	-0,06 m BP.
Bearbeiter:	ku	Endtiefe:	6,40 m unter GOK

DPL/M 2

GOK = -0,13 m BP.

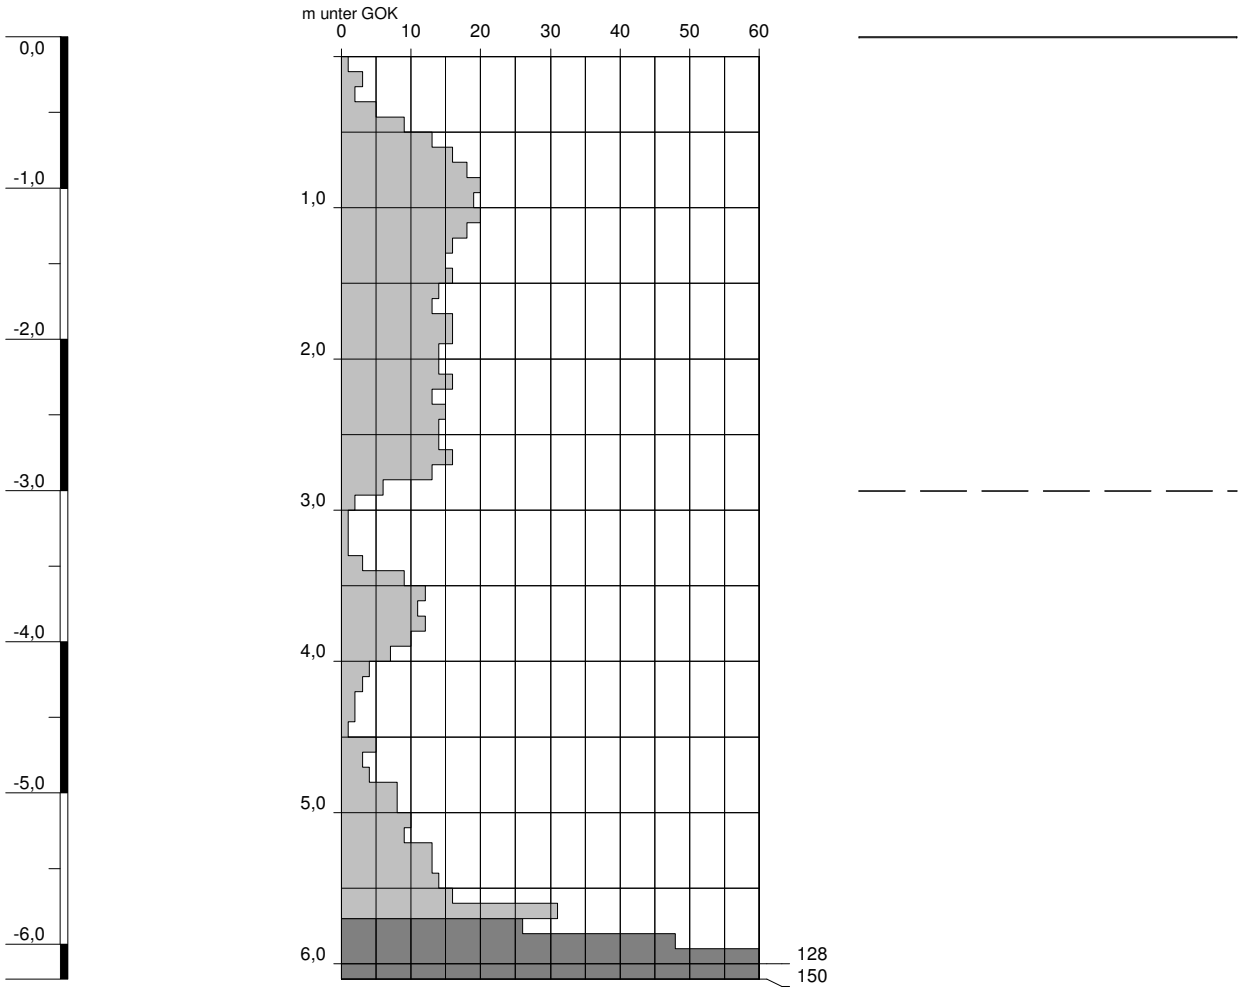

DPL

DPM

EFOK = ca. 0,0 m BP.

KFUK = ca. -3,0 m BP.

Dr. F. Krause
ERDBAULABOR

Harkortstraße 14, 48163 Münster
☎ 0251 / 97 135-0
0251 / 97 135-99
Krause-Soil@t-online.de

Projekt:	**Neubau von Einfamilienhäusern Mönkediek 1, Telgte**		
Bohrung:	**DPL/M 2**	**Anlage:**	**2.10**
Maßstab:	1:50	**Projekt-Nr.:**	**2011/11900**
Datum:	10.10.2011	Ansatzhöhe:	-0,13 m BP.
Bearbeiter:	ku	Endtiefe:	6,10 m unter GOK

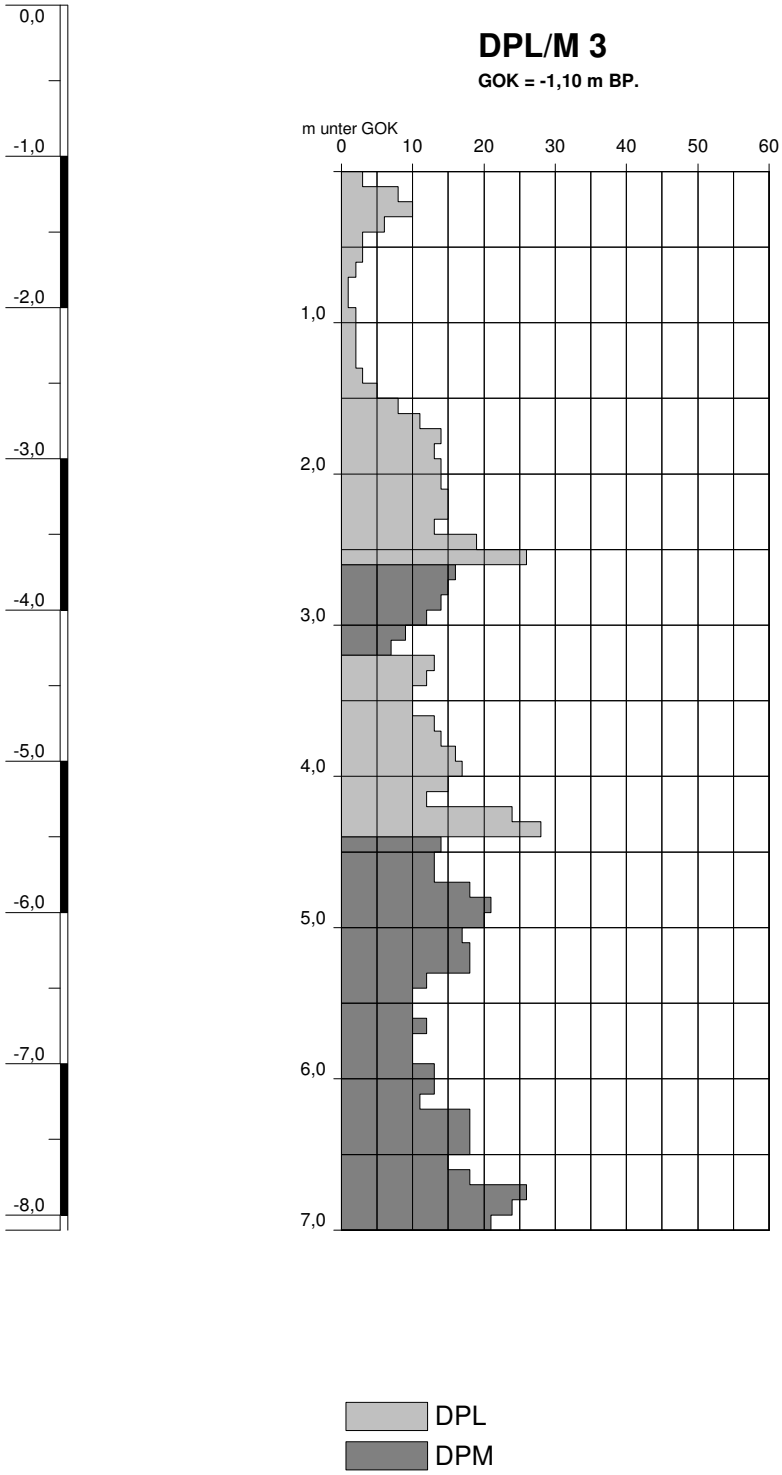

EFOK = ca. 0,0 m BP.
KFUK = ca. -3,0 m BP.

Dr. F. Krause
ERDBAULABOR
Harkortstraße 14, 48163 Münster
☎ 0251 / 97 135-0
0251 / 97 135-99
Krause-Soil@t-online.de

Projekt:	**Neubau von Einfamilienhäusern Mönkediek 1, Telgte**		
Bohrung:	**DPL/M 3**	**Anlage:**	**2.11**
Maßstab:	1:50	**Projekt-Nr.:**	**2011/11900**
Datum:	10.10.2011	Ansatzhöhe:	-1,10 m BP.
Bearbeiter:	ku	Endtiefe:	7,00 m unter GOK