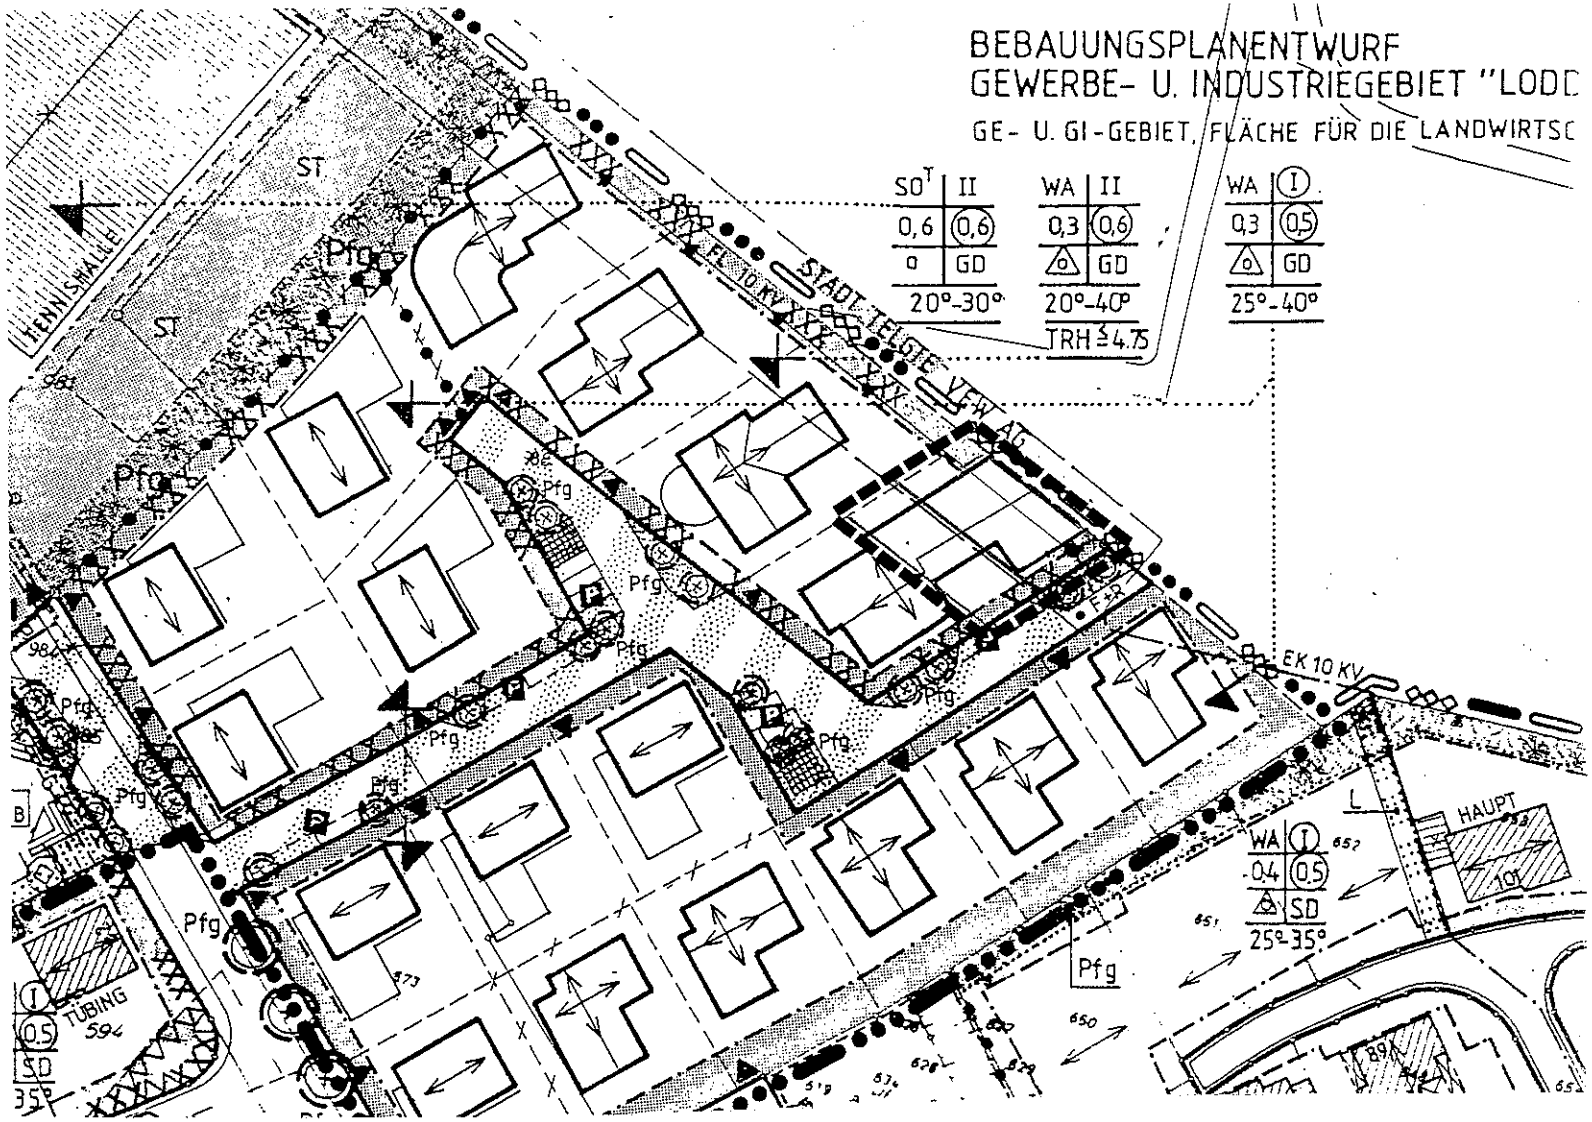

PLANAUSSCHNITT:	M.	------ ÄNDERUNGSBEREICH		BLATT
B-PLAN *Droskgärten-Ost*	1:*1000*		ÄNDERUNG	*2*
ÄNDERUNGS NR.: *3*				