



STAND: ALT

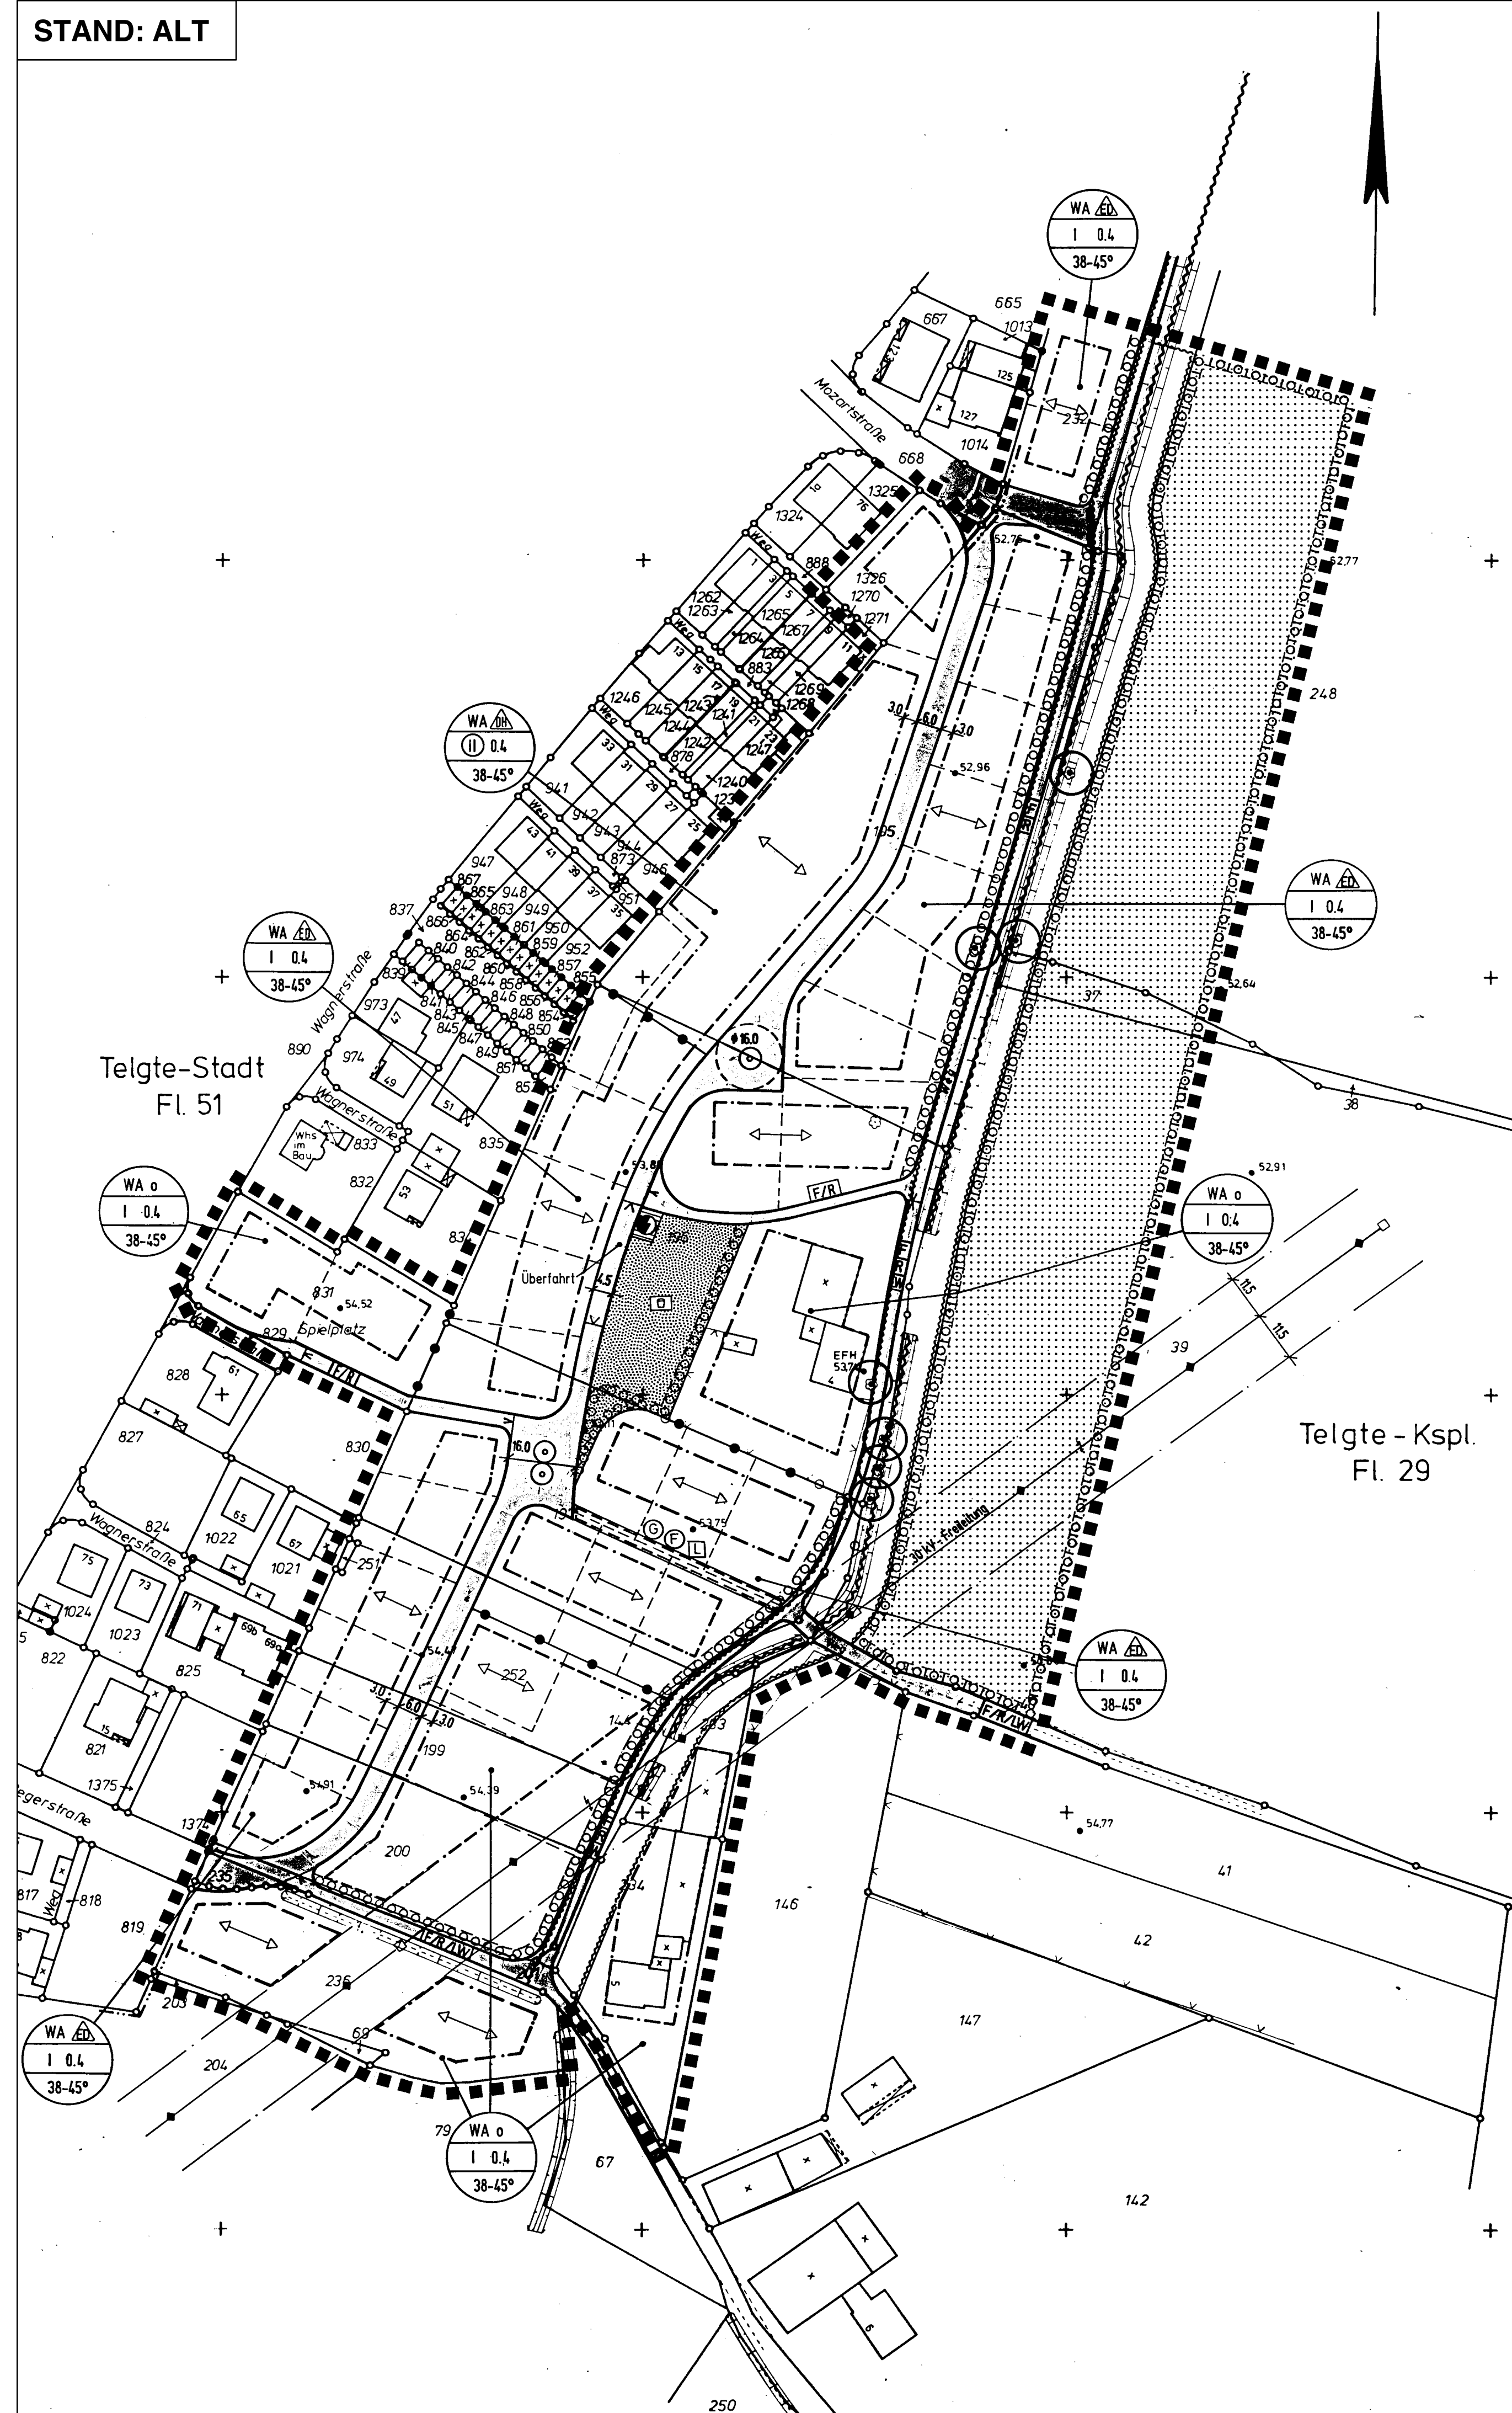

STAND: NEU

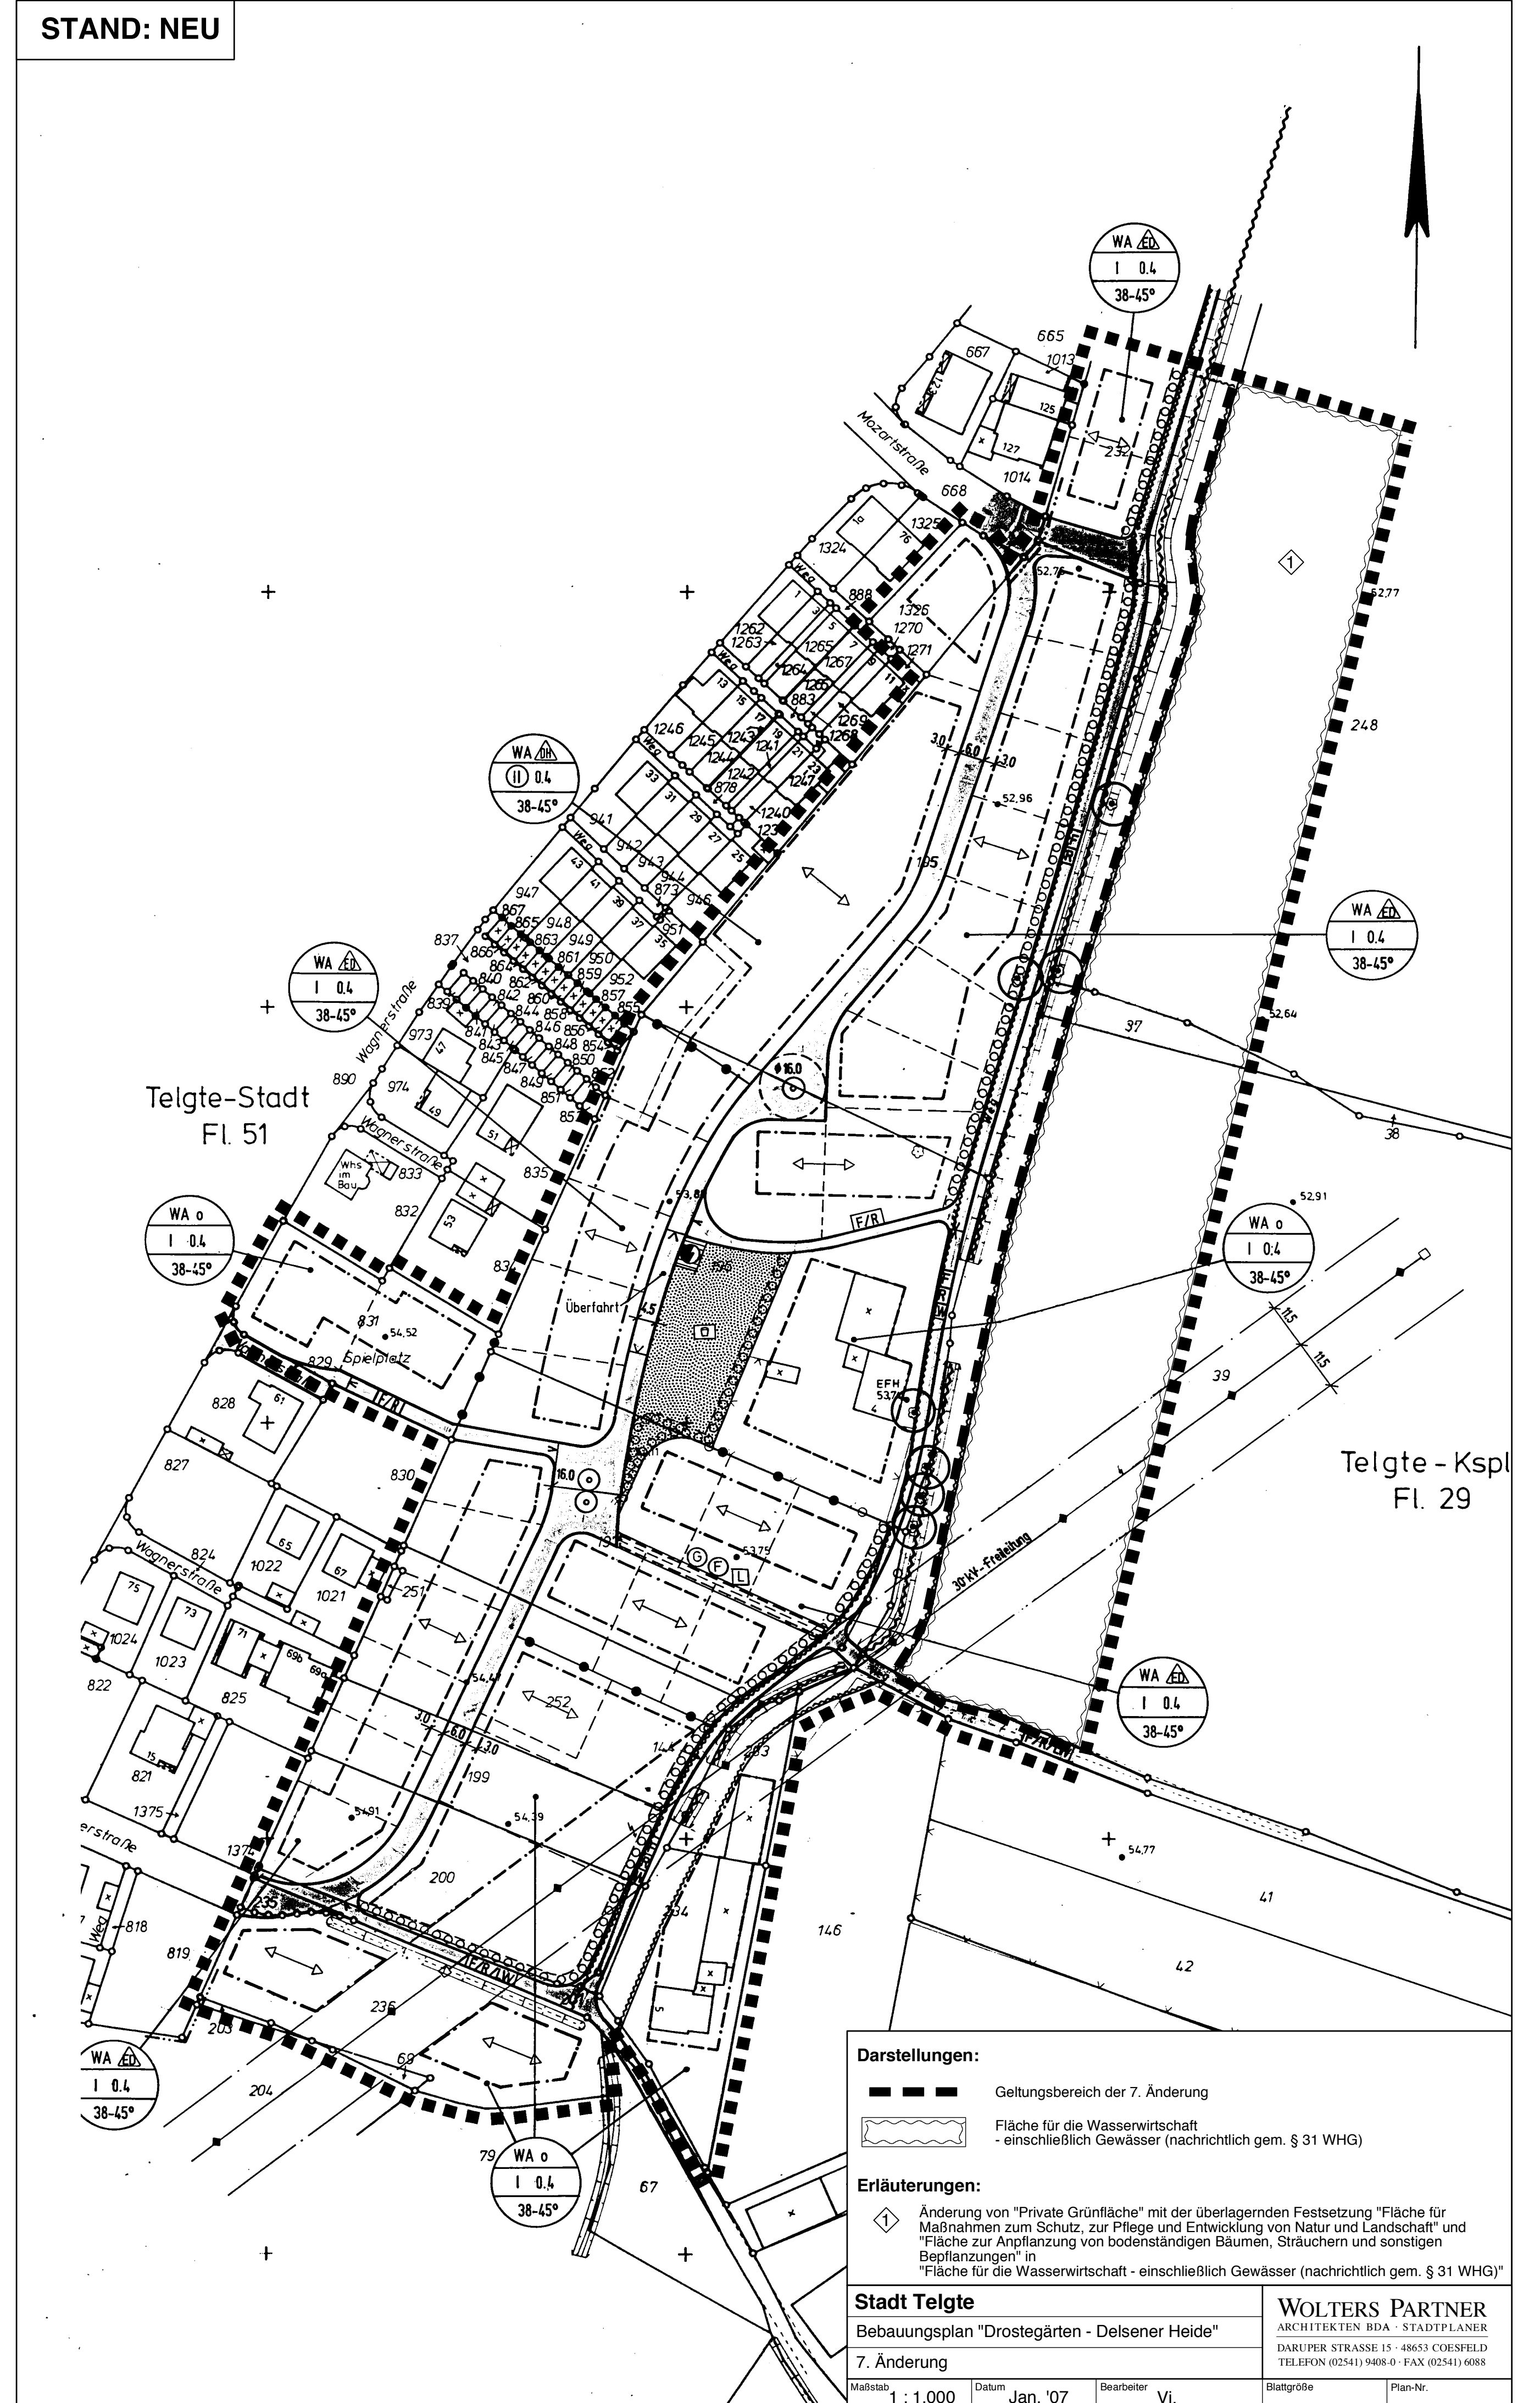

**Darstellungen:**

- Geltungsbereich der 7. Änderung
- Fläche für die Wasserwirtschaft - einschließlich Gewässer (nachrichtlich gem. § 31 WHG)

**Erläuterungen:**

- ◊ Änderung von "Private Grünfläche" mit der überlagernden Festsetzung "Fläche für Maßnahmen zum Schutz, zur Pflege und Entwicklung von Natur und Landschaft" und "Fläche zur Anpflanzung von bodenständigen Bäumen, Sträuchern und sonstigen Bepflanzungen" in "Fläche für die Wasserwirtschaft - einschließlich Gewässer (nachrichtlich gem. § 31 WHG)"

**Stadt Telgte**  
Bebauungsplan "Drostegärten - Delsener Heide"

**7. Änderung**

| Maßstab   | Datum    | Bearbeiter | Blattgröße | Plan-Nr. |
|-----------|----------|------------|------------|----------|
| 1 : 1.000 | Jan. '07 | Vi.        |            |          |

**WOLTERS PARTNER**  
ARCHITEKTEN BDA - STADTPLANER  
DARUPPER STRASSE 15 · 48653 COESFELD  
TELEFON (02541) 9408-0 · FAX (02541) 6088