


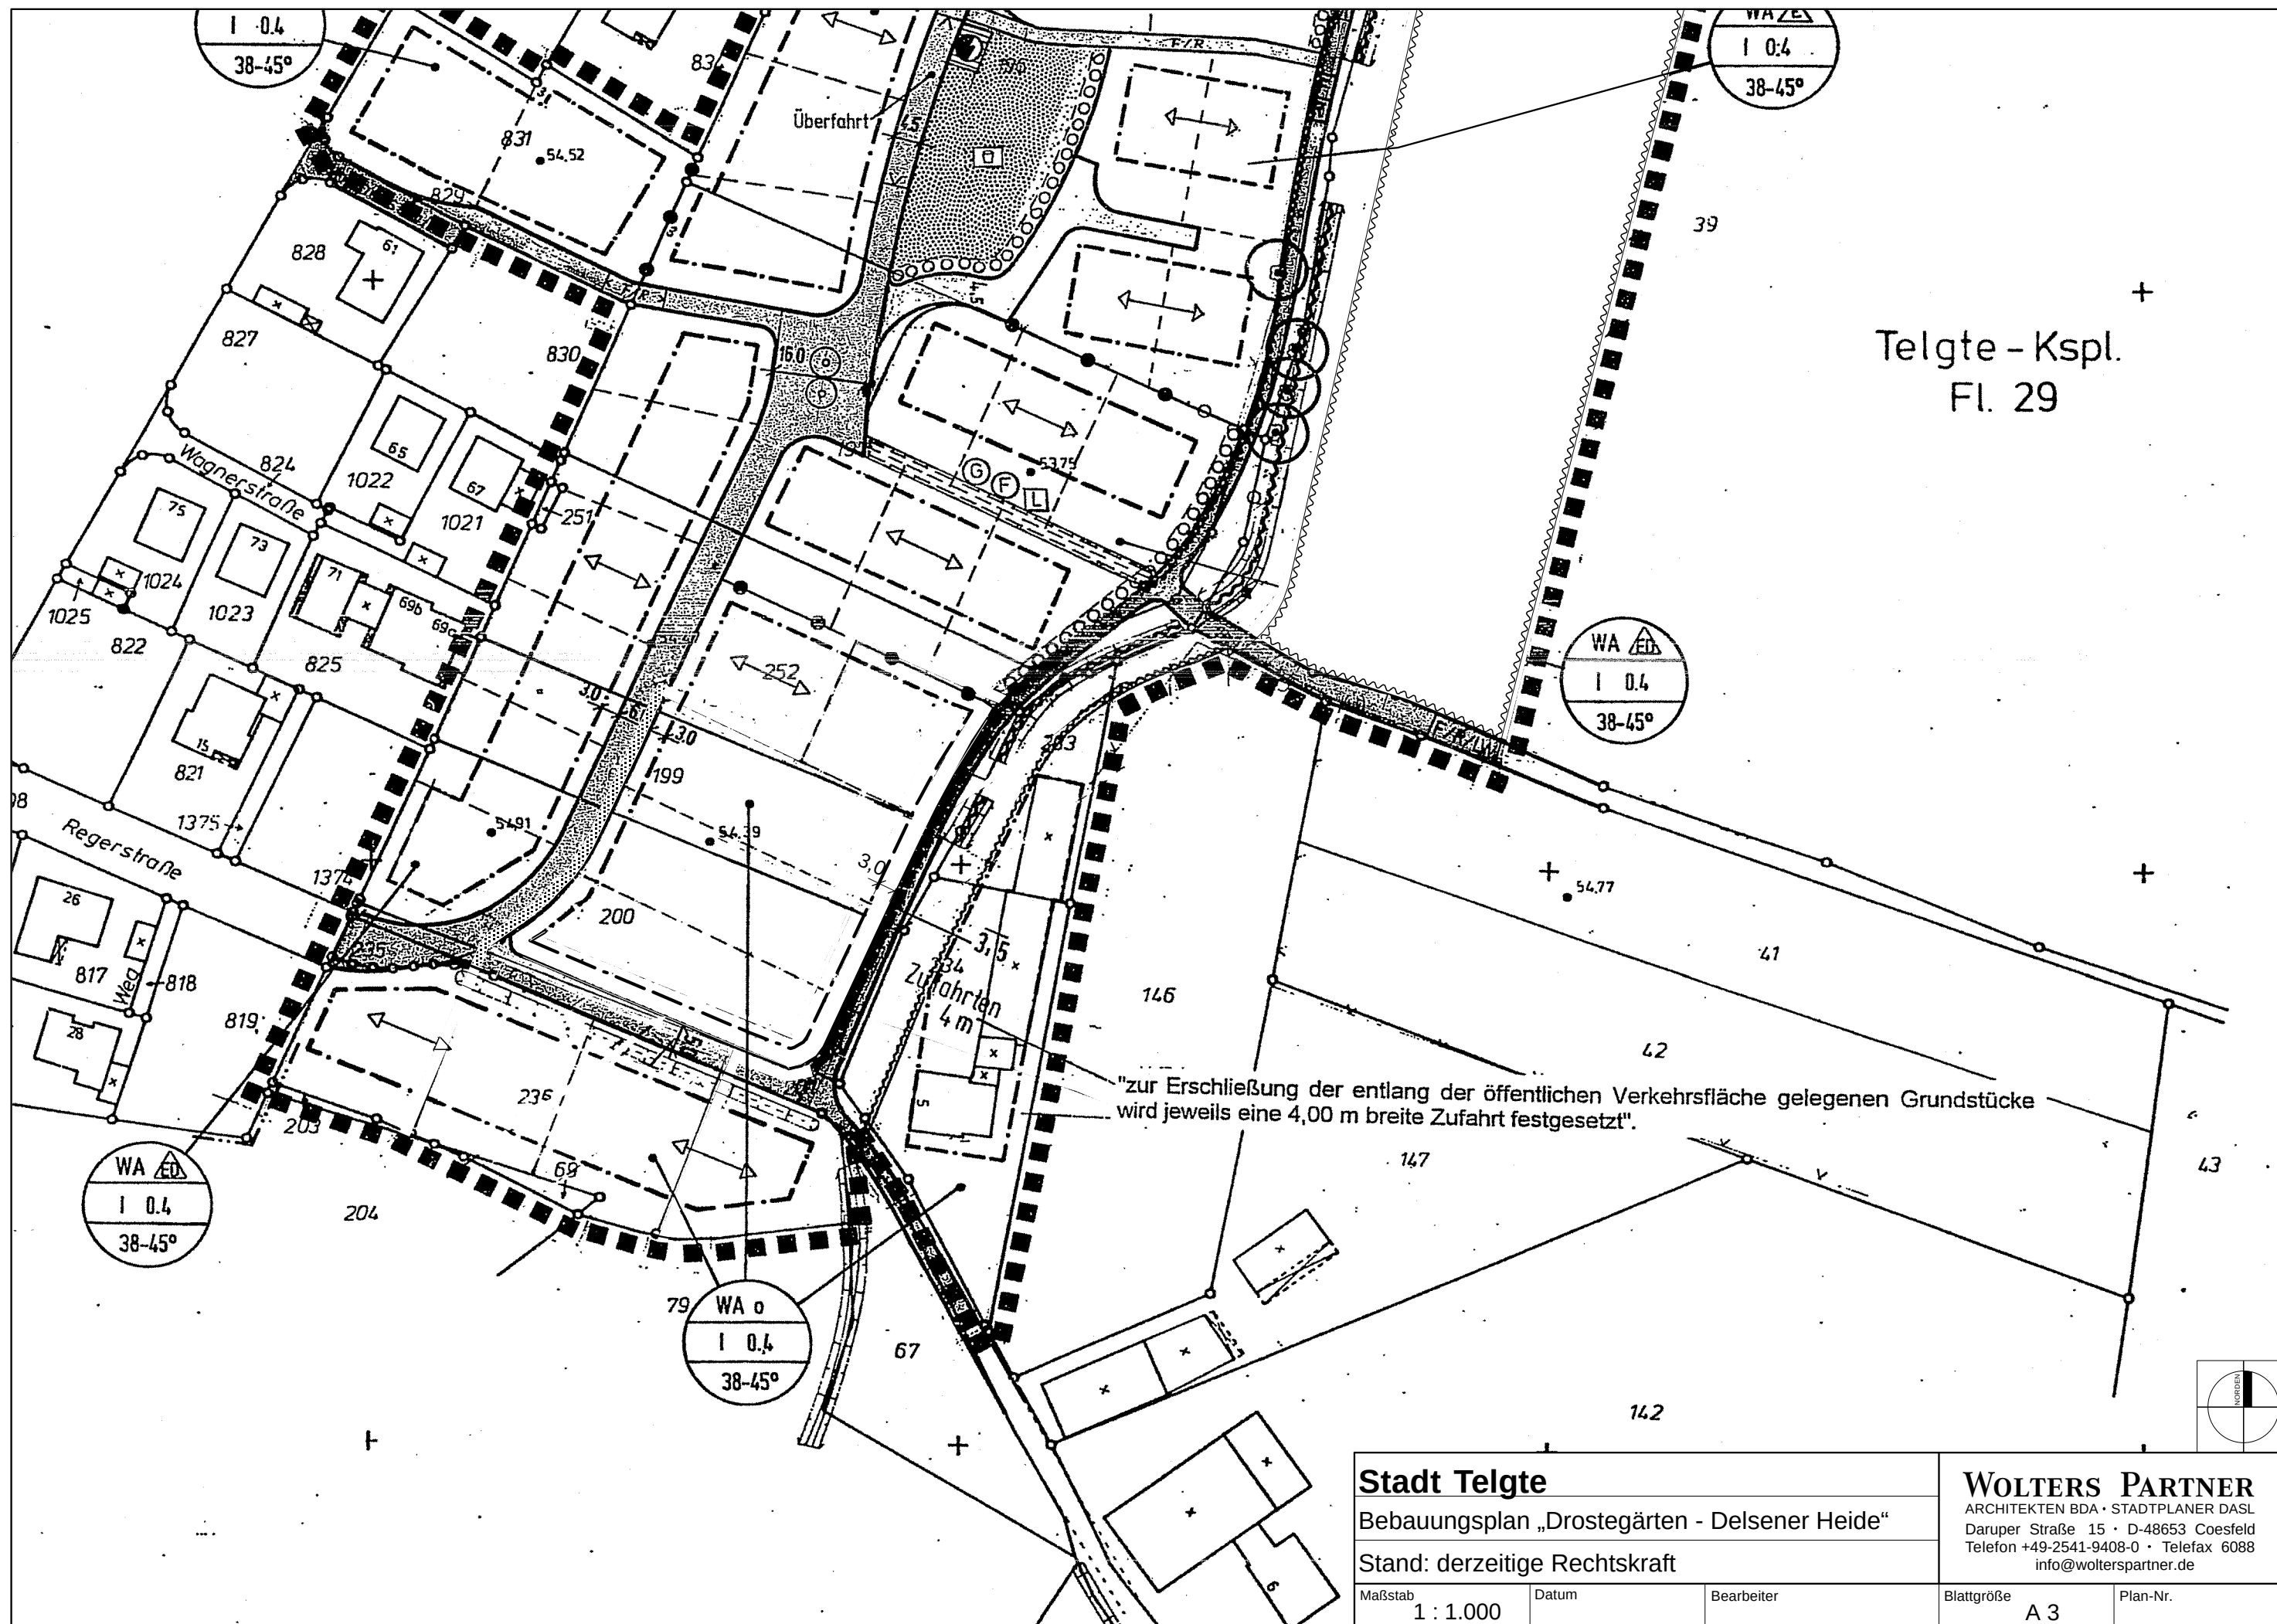

Telgte - Kspl.
Fl. 29

Stadt Telgte
Bebauungsplan „Drostegärten - Delsener Heide“

Stand: derzeitige Rechtskraft

Maßstab
1 : 1.000

Datum

Bearbeiter

WOLTERS PARTNER
ARCHITEKTEN BDA • STADTPLANER DASL
Daruper Straße 15 • D-48653 Coesfeld
Telefon +49-2541-9408-0 • Telefax 6088
info@wolterspartner.de

Blattgröße
A 3

Plan-Nr.