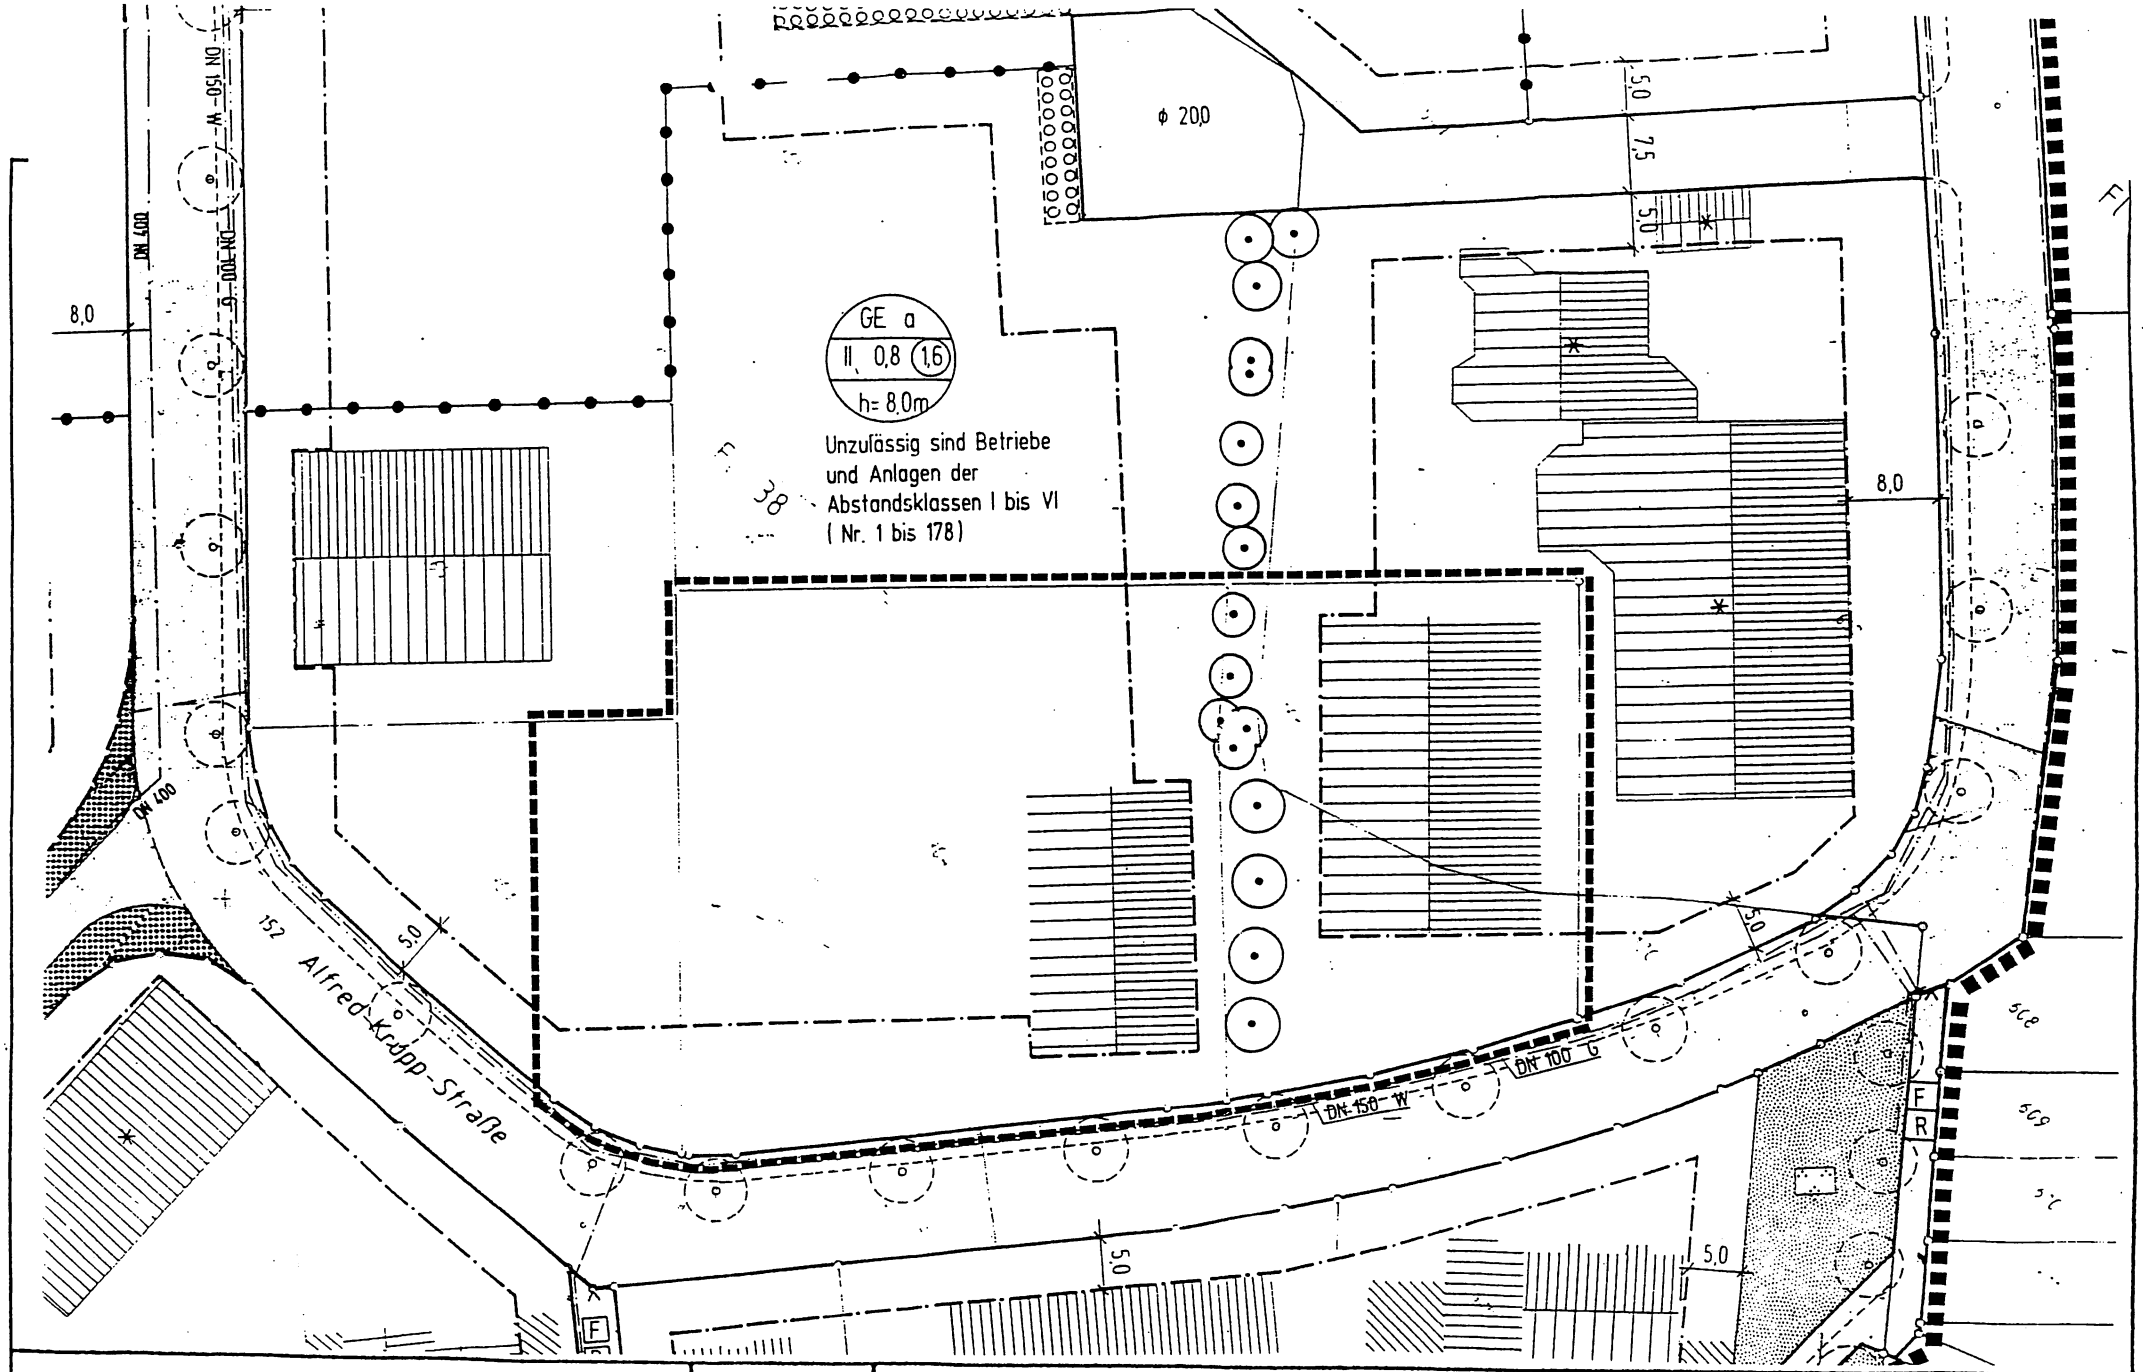

PLANAUSSCHNITT:	M.	▬▬▬ ÄNDERUNGSBEREICH	BESTAND	BLATT
B-PLAN Orkotten III - Gewerbegebiet	1: ./.			1
ÄNDERUNGS NR.: 2.				