


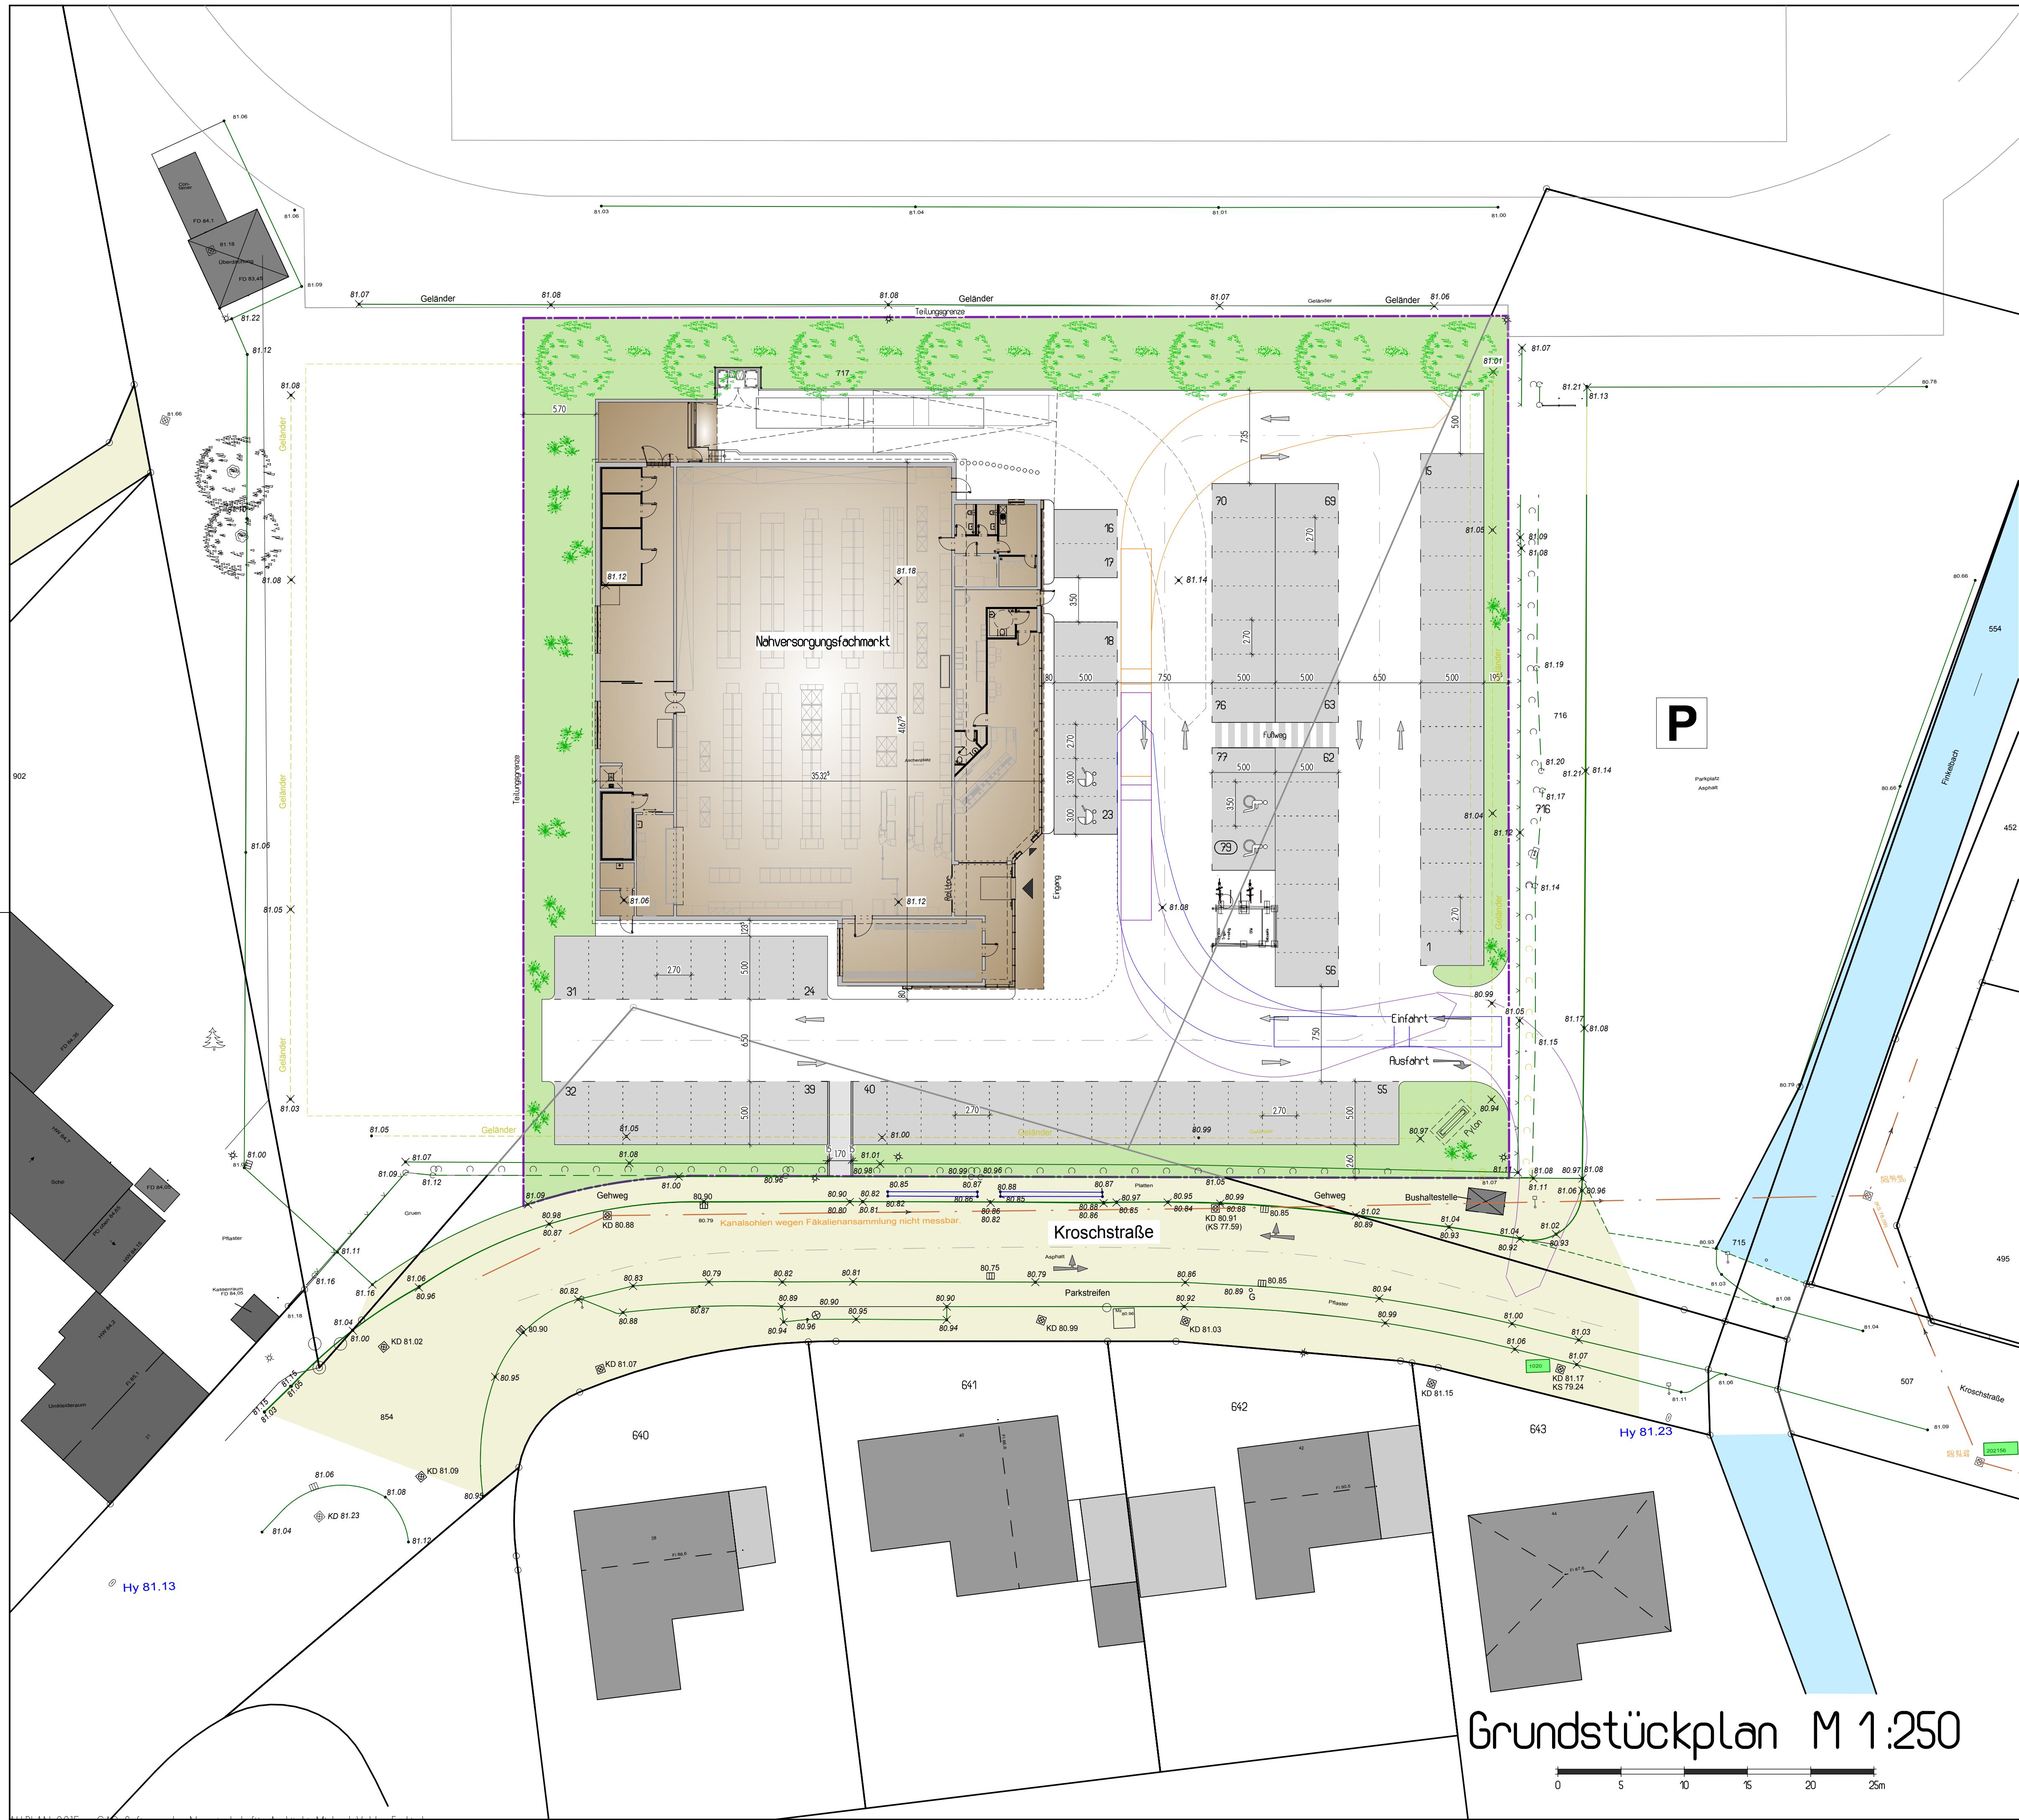

79 Stellplätze

Grundstücksfläche:	ca. 5.312 m ²
Gebäudegrundfläche:	ca. 1.360 m ²
Grünfläche:	ca. 1.072 m ²
Befestigte Fläche:	ca. 2.880 m ²
GRZ:	ca. 0.798

Änderungen			
Datum:	Bezeichnung:	KuZ.:	Index:
06.12.2018	Planerstellung	FV	A
08.01.2019	Grundriss geändert, Bepflanzung hinzugefügt	FB	B
11.01.2019	Straße und Fußgängerweg eingezeichnet	ME	B
19.02.2019	Vertragsgrundriss eingefügt, Stellplätze und Gebäude Richtung Ost verschoben, Ein-/Ausfahrt vom "Finkelsbach"	UK	C
21.02.2019	Grundriss 1:1C eingefügt	UK	D

DI Projekt Titz GmbH & Co. KG, Kölnerstraße 89, 52351 Düren

Neubau eines Nahversorgungsfachmarktes mit Backshop in 52455 Titz-Rödingen, Kroschstraße
Grundstücksplan M. 1 : 250

Architekt Dipl.-Ing. (FH)
Michael Velde
 Postfach 120 107
 53874 Euskirchen
 Telefon: 02251 - 10660
 Telefax: 02251 - 4308
 eMail: info@velde.de

ARCHITEKTENKAMMER NW
 ARCHITEKT
 A 21478
 KÖLNISCHES DES ÖFFENTLICHEN RECHTES

Datum

Unterschrift des Bauherrn

Datum

Unterschrift des Architekten

1.30

Plan-Nr.:

21. Februar 2019
Plan-Datum
17067
Projekt-Nr.: