
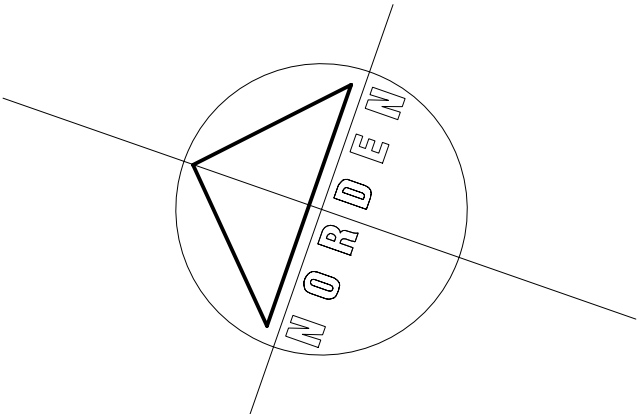


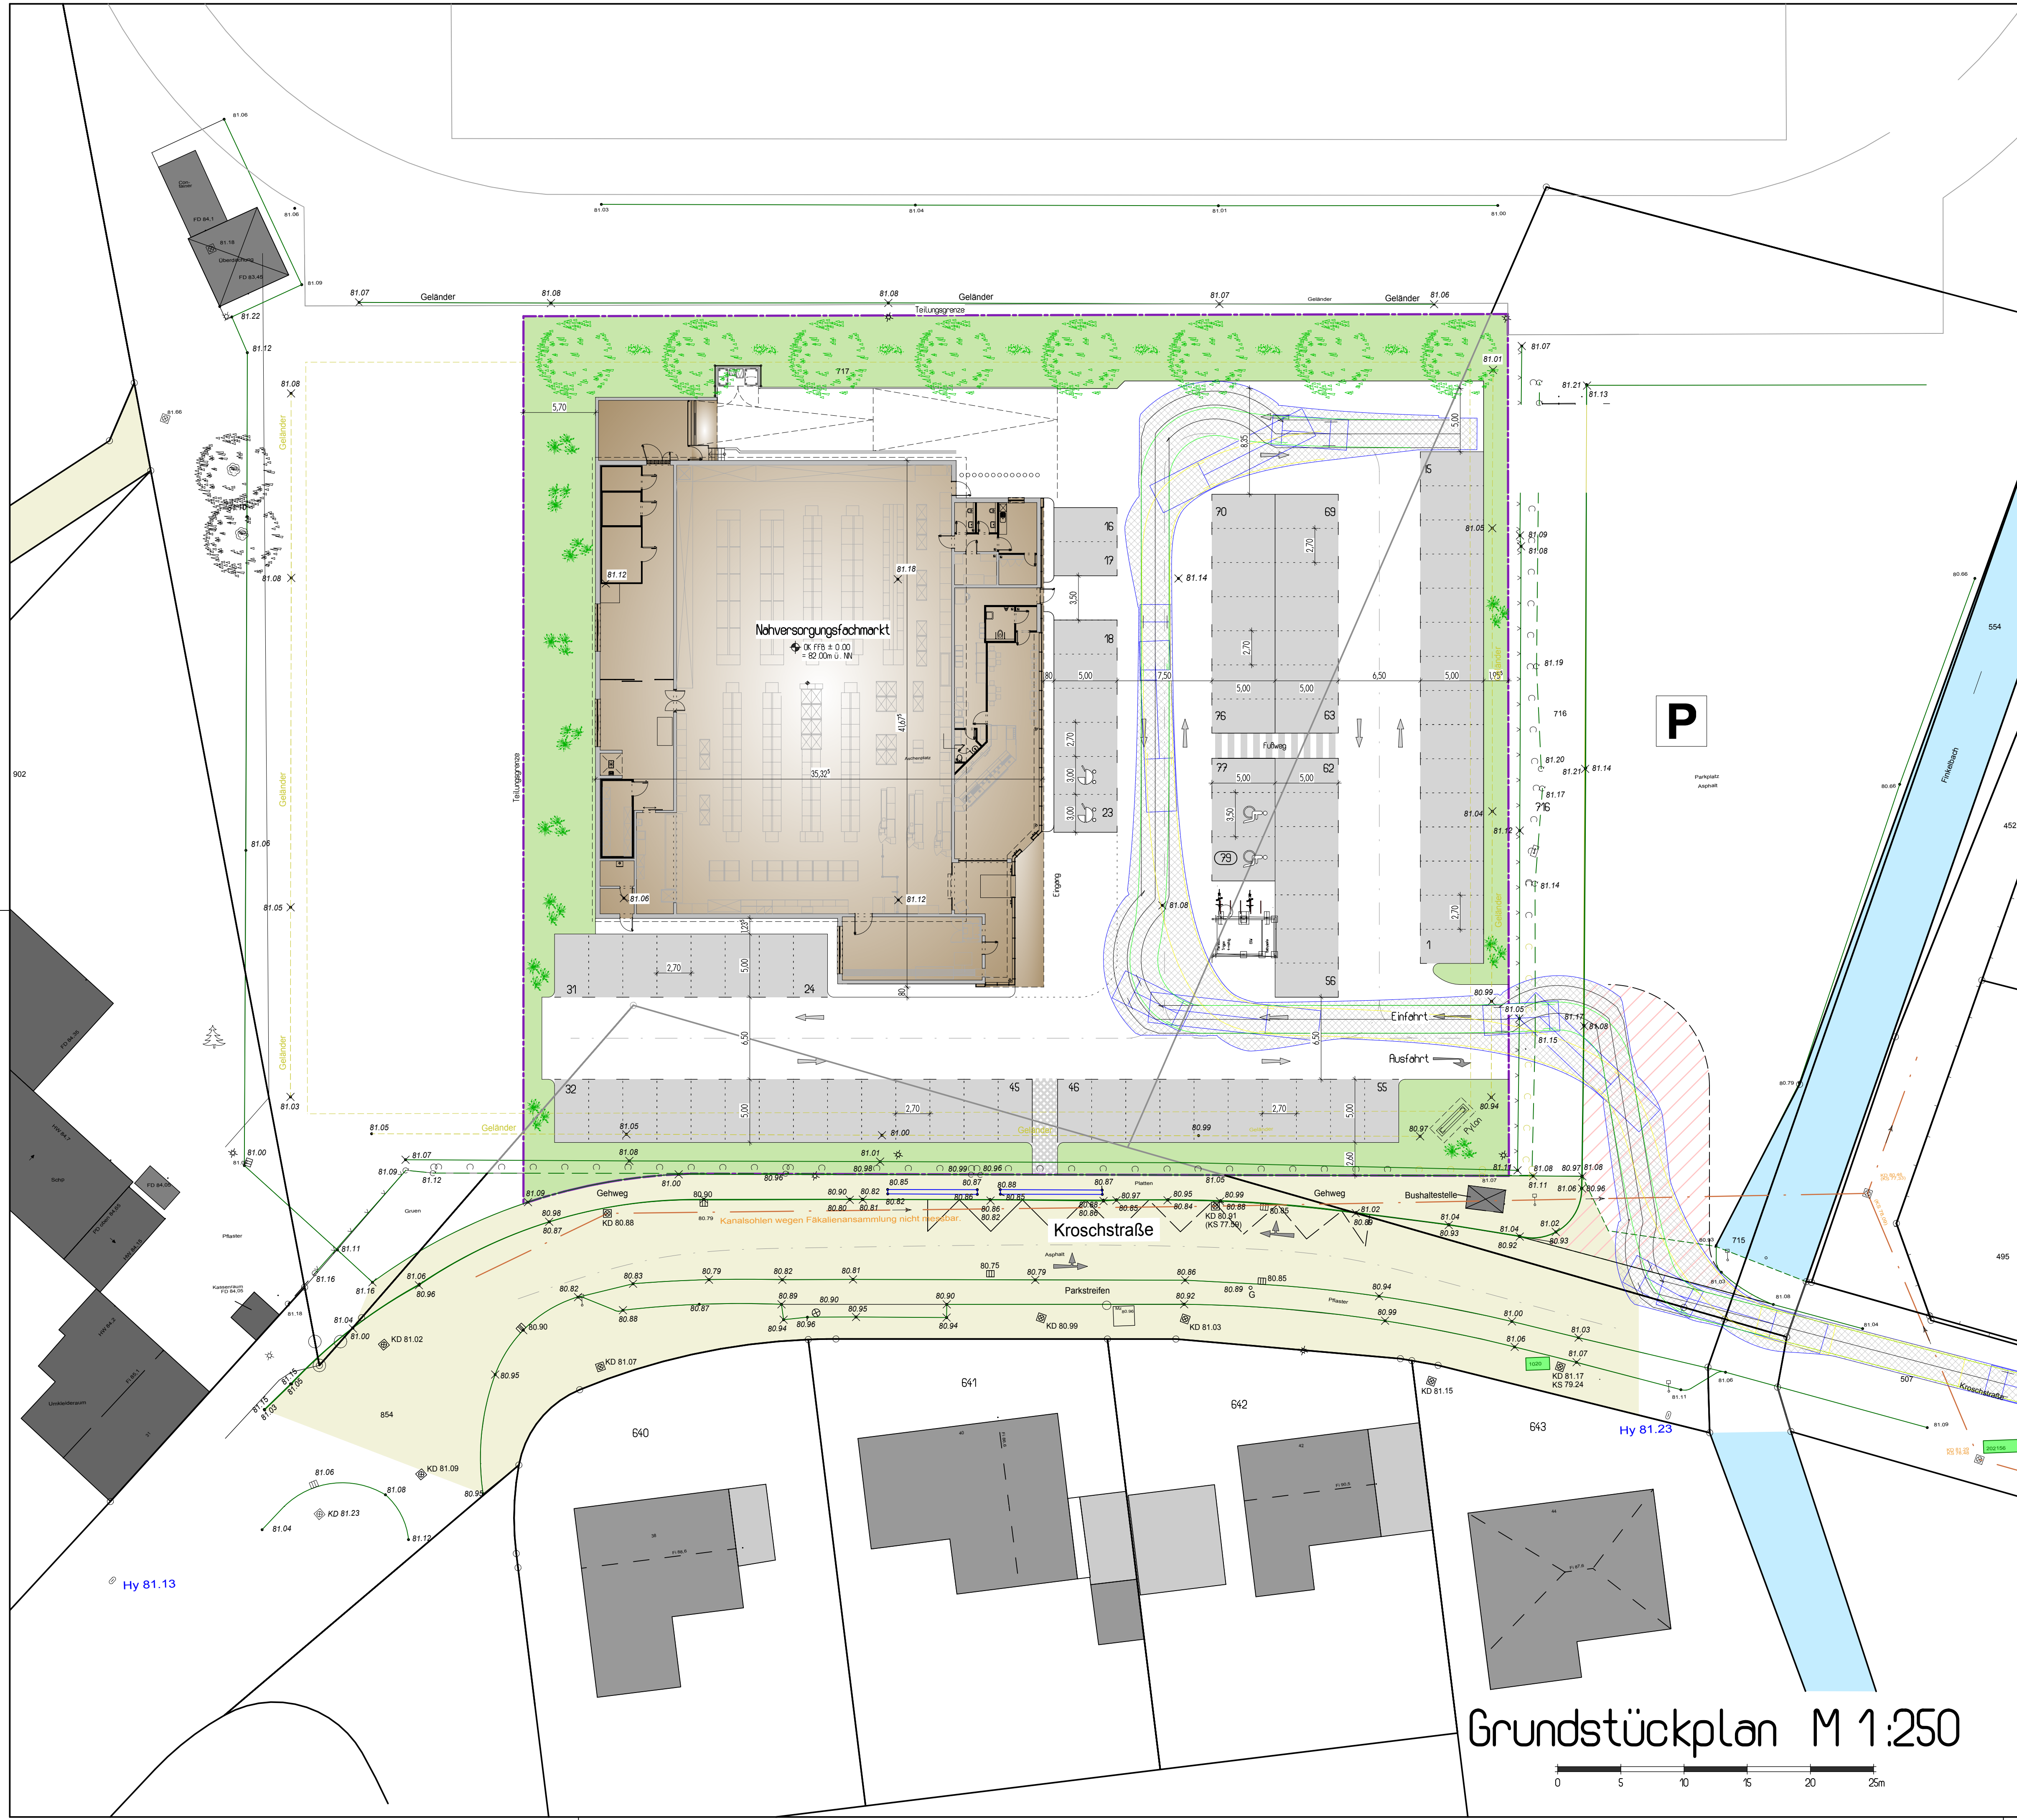

Änderungen			
Datum:	Bezeichnung:	KuZ:	Index:
02.04.2019	Planerstellung	DS	
03.04.2019	Planung geändert	DS	A
27.05.2019	Planung geändert	DS	B

DI Projekt Titz GmbH & Co. KG, Kölnerstraße 89, 52351 Düren
Bauehr

Neubau eines Nahrungsversorgungsmarktes mit Gastronomie in 52455 Titz-Rödingen, Kroschstraße
Vorhaben- und Erschließungsplan zum vorhabenbezogenen Bebauungsplan
Nr. 40 "Nahrungsversorgung Gemeinde Titz, Ortslage Rödingen"
Plan 1: Grundriss und Grundstücksplan
M. 1 : 250

Architekt Dipl.-Ing. (FH)

Michael Velde

Postfach 120 107
53874 Euskirchen
Telefon: 02251 - 10660
Telefax: 02251 - 4308
eMail: info@velde.de

ARCHITEKT
A 21478
KÖRPERSCHEFT
DES ÖFFENTLICHEN RECHTES

Datum

Datum

Unterschrift des Bauherrn

Unterschrift des Architekten

2.38

Plan-Nr.:

27. Mai 2019 - B
Plan-Datum
17067
Projekt-Nr.: