


STADT ÜBACH - PALENBERG

BEBAUUNGSPLAN NR. 49

FRELENBERG - SÜD (3)

MASSTAB 1: 500

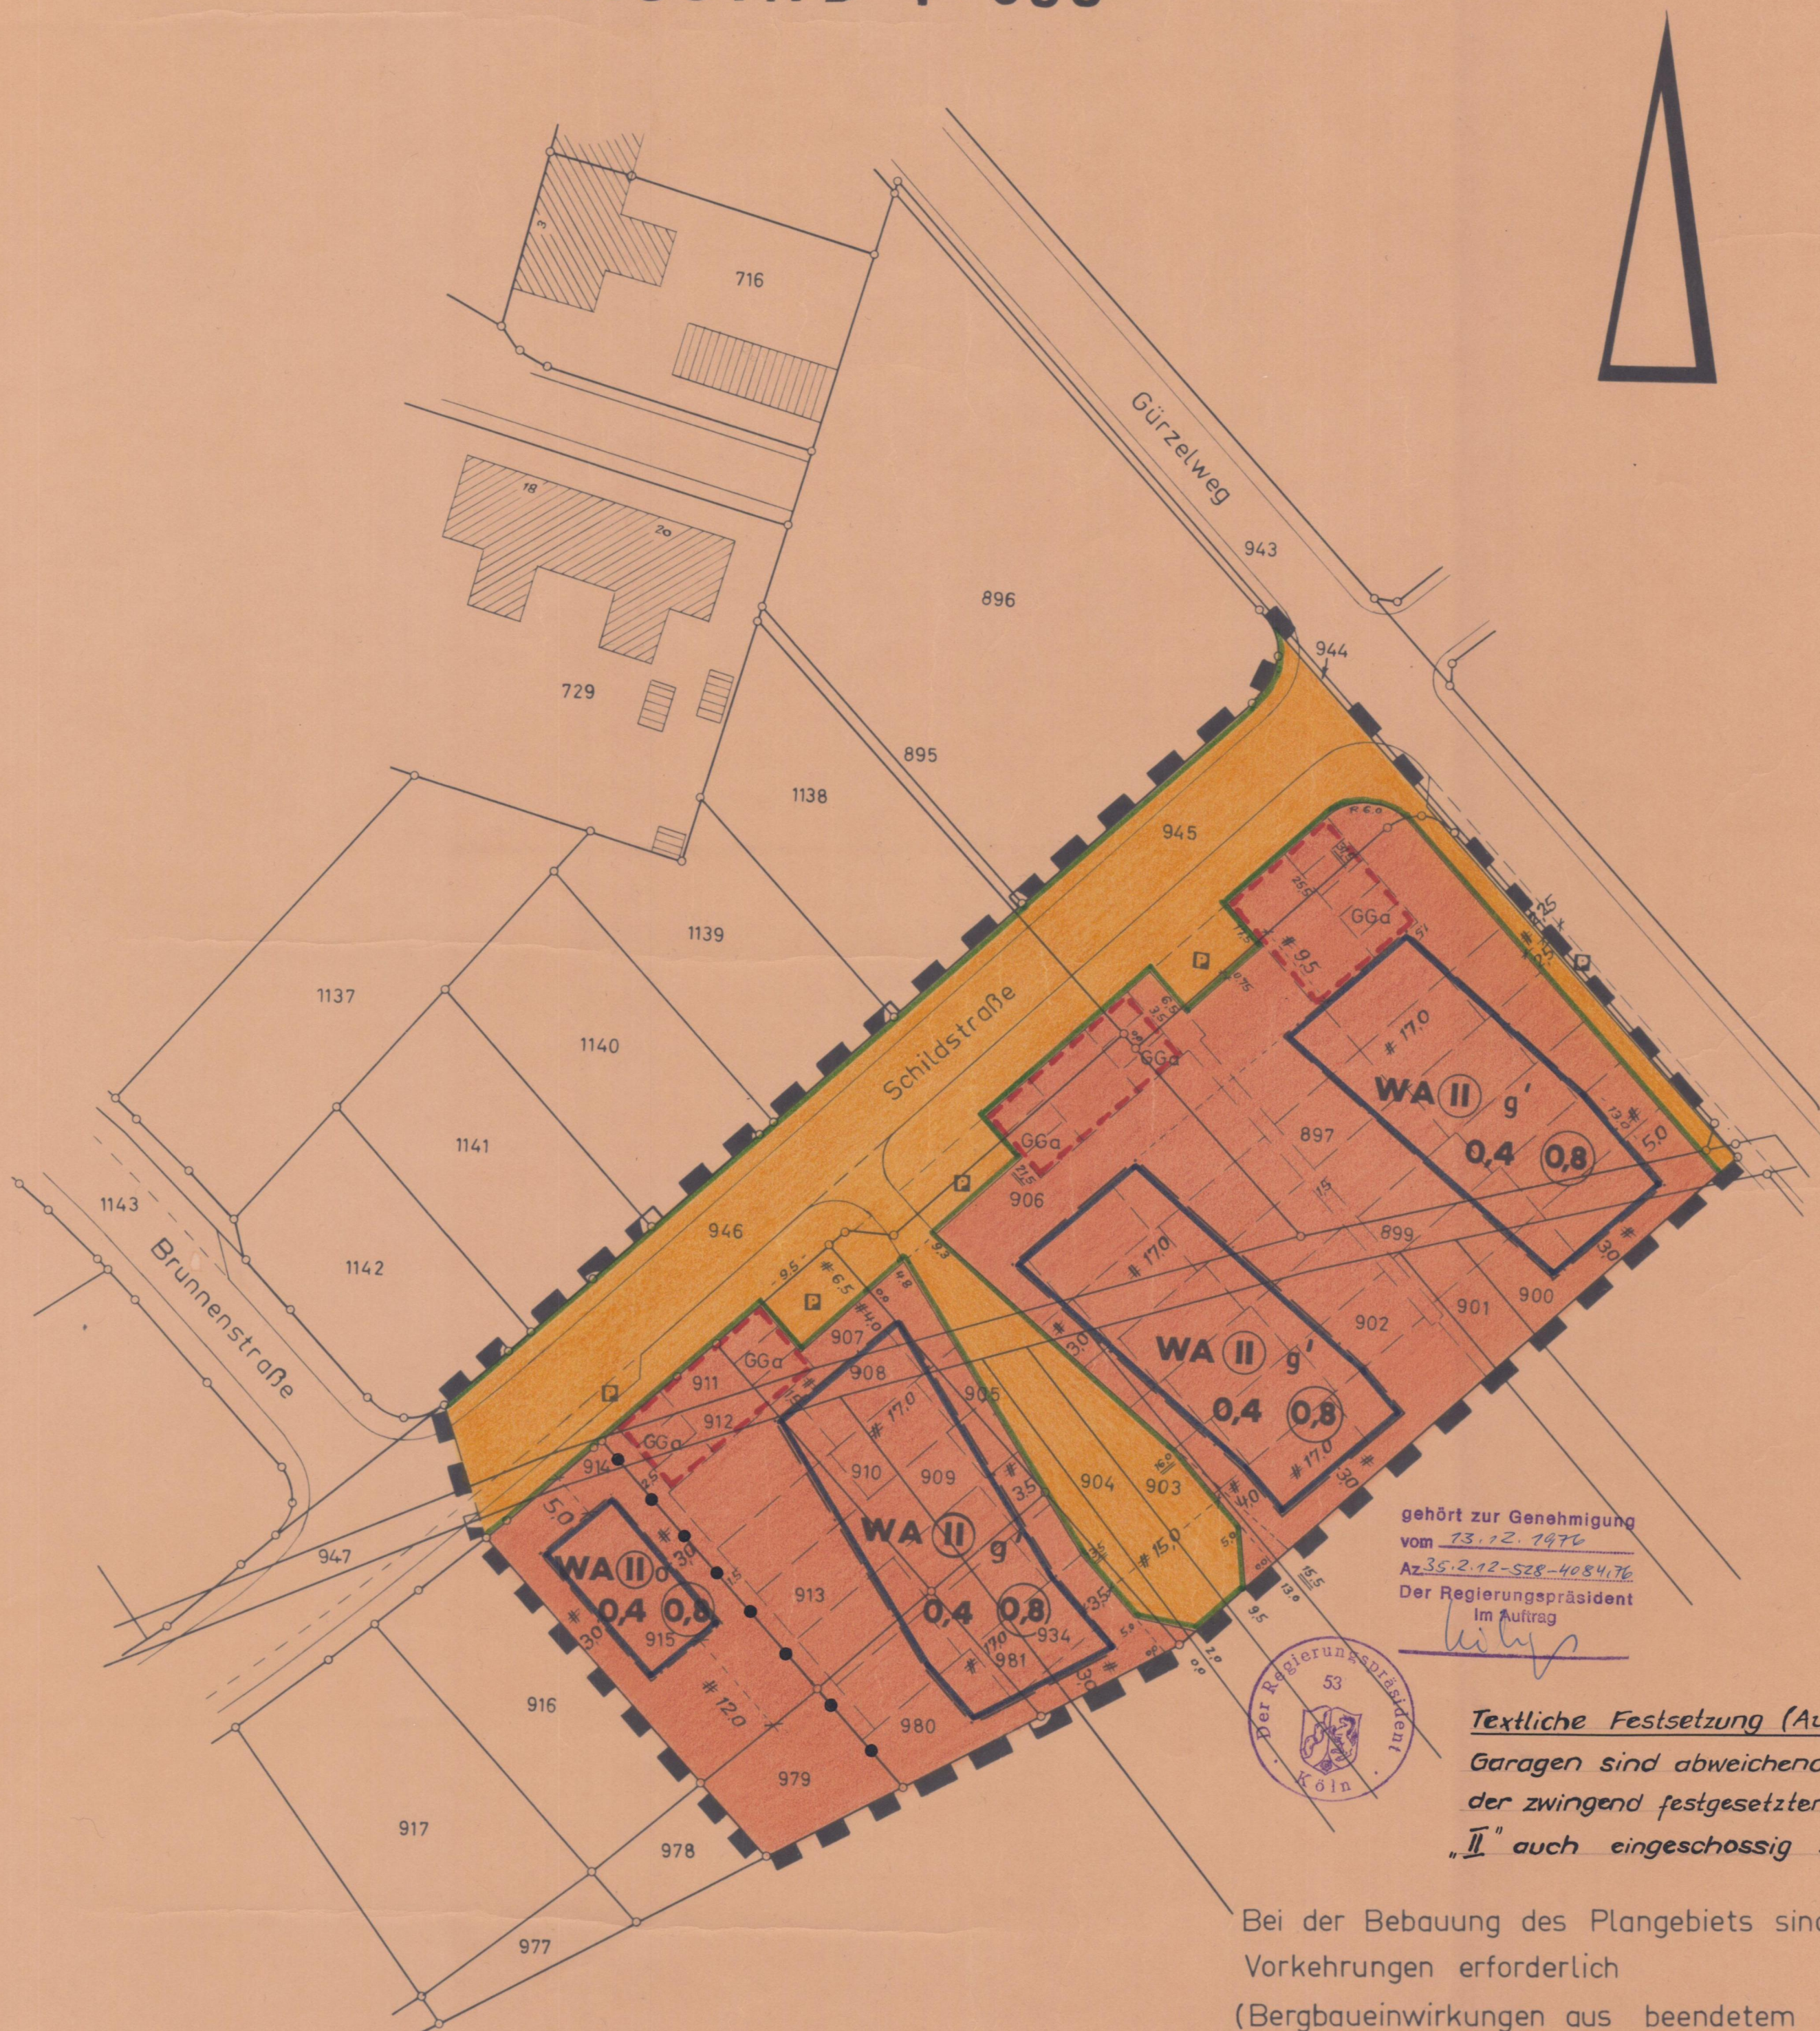

PLAN ZEICHEN

WA	Allgemeines Wohngebiet	0,4	Grundflächenzahl	GGa	Gemeinschaftsgaragen
II	Zahl der Vollgeschosse zwingend	0,8	Geschoßflächenzahl	---	Grenze des räumlichen Geltungsbereiches des Bebauungsplanes
g'	Geschlossene Bauweise innerhalb der überbaubaren Fläche	---	Straßenbegrenzungslinie		
o	Offene Bauweise	---	Straßenverkehrsfläche		
		□	Öffentliche Parkfläche		
		---	Abgrenzung unterschiedlicher Nutzung		

Dem Bebauungsplan ist eine Begründung beigelegt.

Es wird bescheinigt, daß die Darstellung des gegenwärtigen Zustandes richtig und die Festsetzungen geometrisch eindeutig sind.

Als Dorf, den 22. 4. 1976



Dipl.-Ing.
Dörpholz
Öff. best.
Vermessungsingenieur
(C. Dörpholz)
Öff. best. Verm. Ing.

Entwurf und Bearbeitung dieses Bebauungsplanes erfolgte gemäß § 9 und § 30 BBauG vom 23.6.1960 (BGBl. I 1960 S. 341) durch das Bauamt der Stadt Übach - Palenberg

Übach - Palenberg, den 4. 5. 1976

Techn. Beigeordneter

Der Rat der Stadt hat in den Sitzungen vom 13. 4. 1976 gemäß § 2(1) und (6) BBauG vom 23.6.1960 (BGBl. I 1960 S. 341) beschlossen, den Bebauungsplan Nr. 49 aufzustellen und offenzulegen. Übach - Palenberg, den 6. 5. 1976. Stadt Übach - Palenberg

Bürgermeister Ratsmitglied

Der Stadtdirektor
In Vertretung
Techn. Beigeordneter

Dieser Bebauungsplan hat als Entwurf mit seinen Anlagen gemäß § 2(6) BBauG vom 23.6.1960 (BGBl. I 1960 S. 341) in der Zeit vom 10. 5. 76 bis 14. 6. 76 offengelegen.

Übach - Palenberg, den 18. 6. 1976

Der Stadtdirektor
In Vertretung

Techn. Beigeordneter

Dieser Bebauungsplan ist gemäß § 10 BBauG vom 23.6.1960 (BGBl. I 1960 S. 341) durch Beschluß des Rates der Stadt vom 13. 7. 76 als Satzung beschlossen worden.

Übach - Palenberg, den 13. 9. 1976

Stadt Übach - Palenberg

Bürgermeister Ratsmitglied
Der Stadtdirektor
In Vertretung
Techn. Beigeordneter

Dieser Bebauungsplan ist gemäß § 11 BBauG vom 23.6.1960 (BGBl. I 1960 S. 341) mit Verfügung vom Az. Nr. genehmigt worden.

Köln, den 197

Der Regierungspräsident
J. A.

Dieser Bebauungsplan ist gemäß § 12 BBauG vom 23.6.1960 (BGBl. I 1960 S. 341) durch Bekanntmachung vom 17. 3. 1977 als Satzung rechtsverbindlich geworden.

Übach - Palenberg, den 18. 3. 1977

Stadt Übach - Palenberg

Bürgermeister