



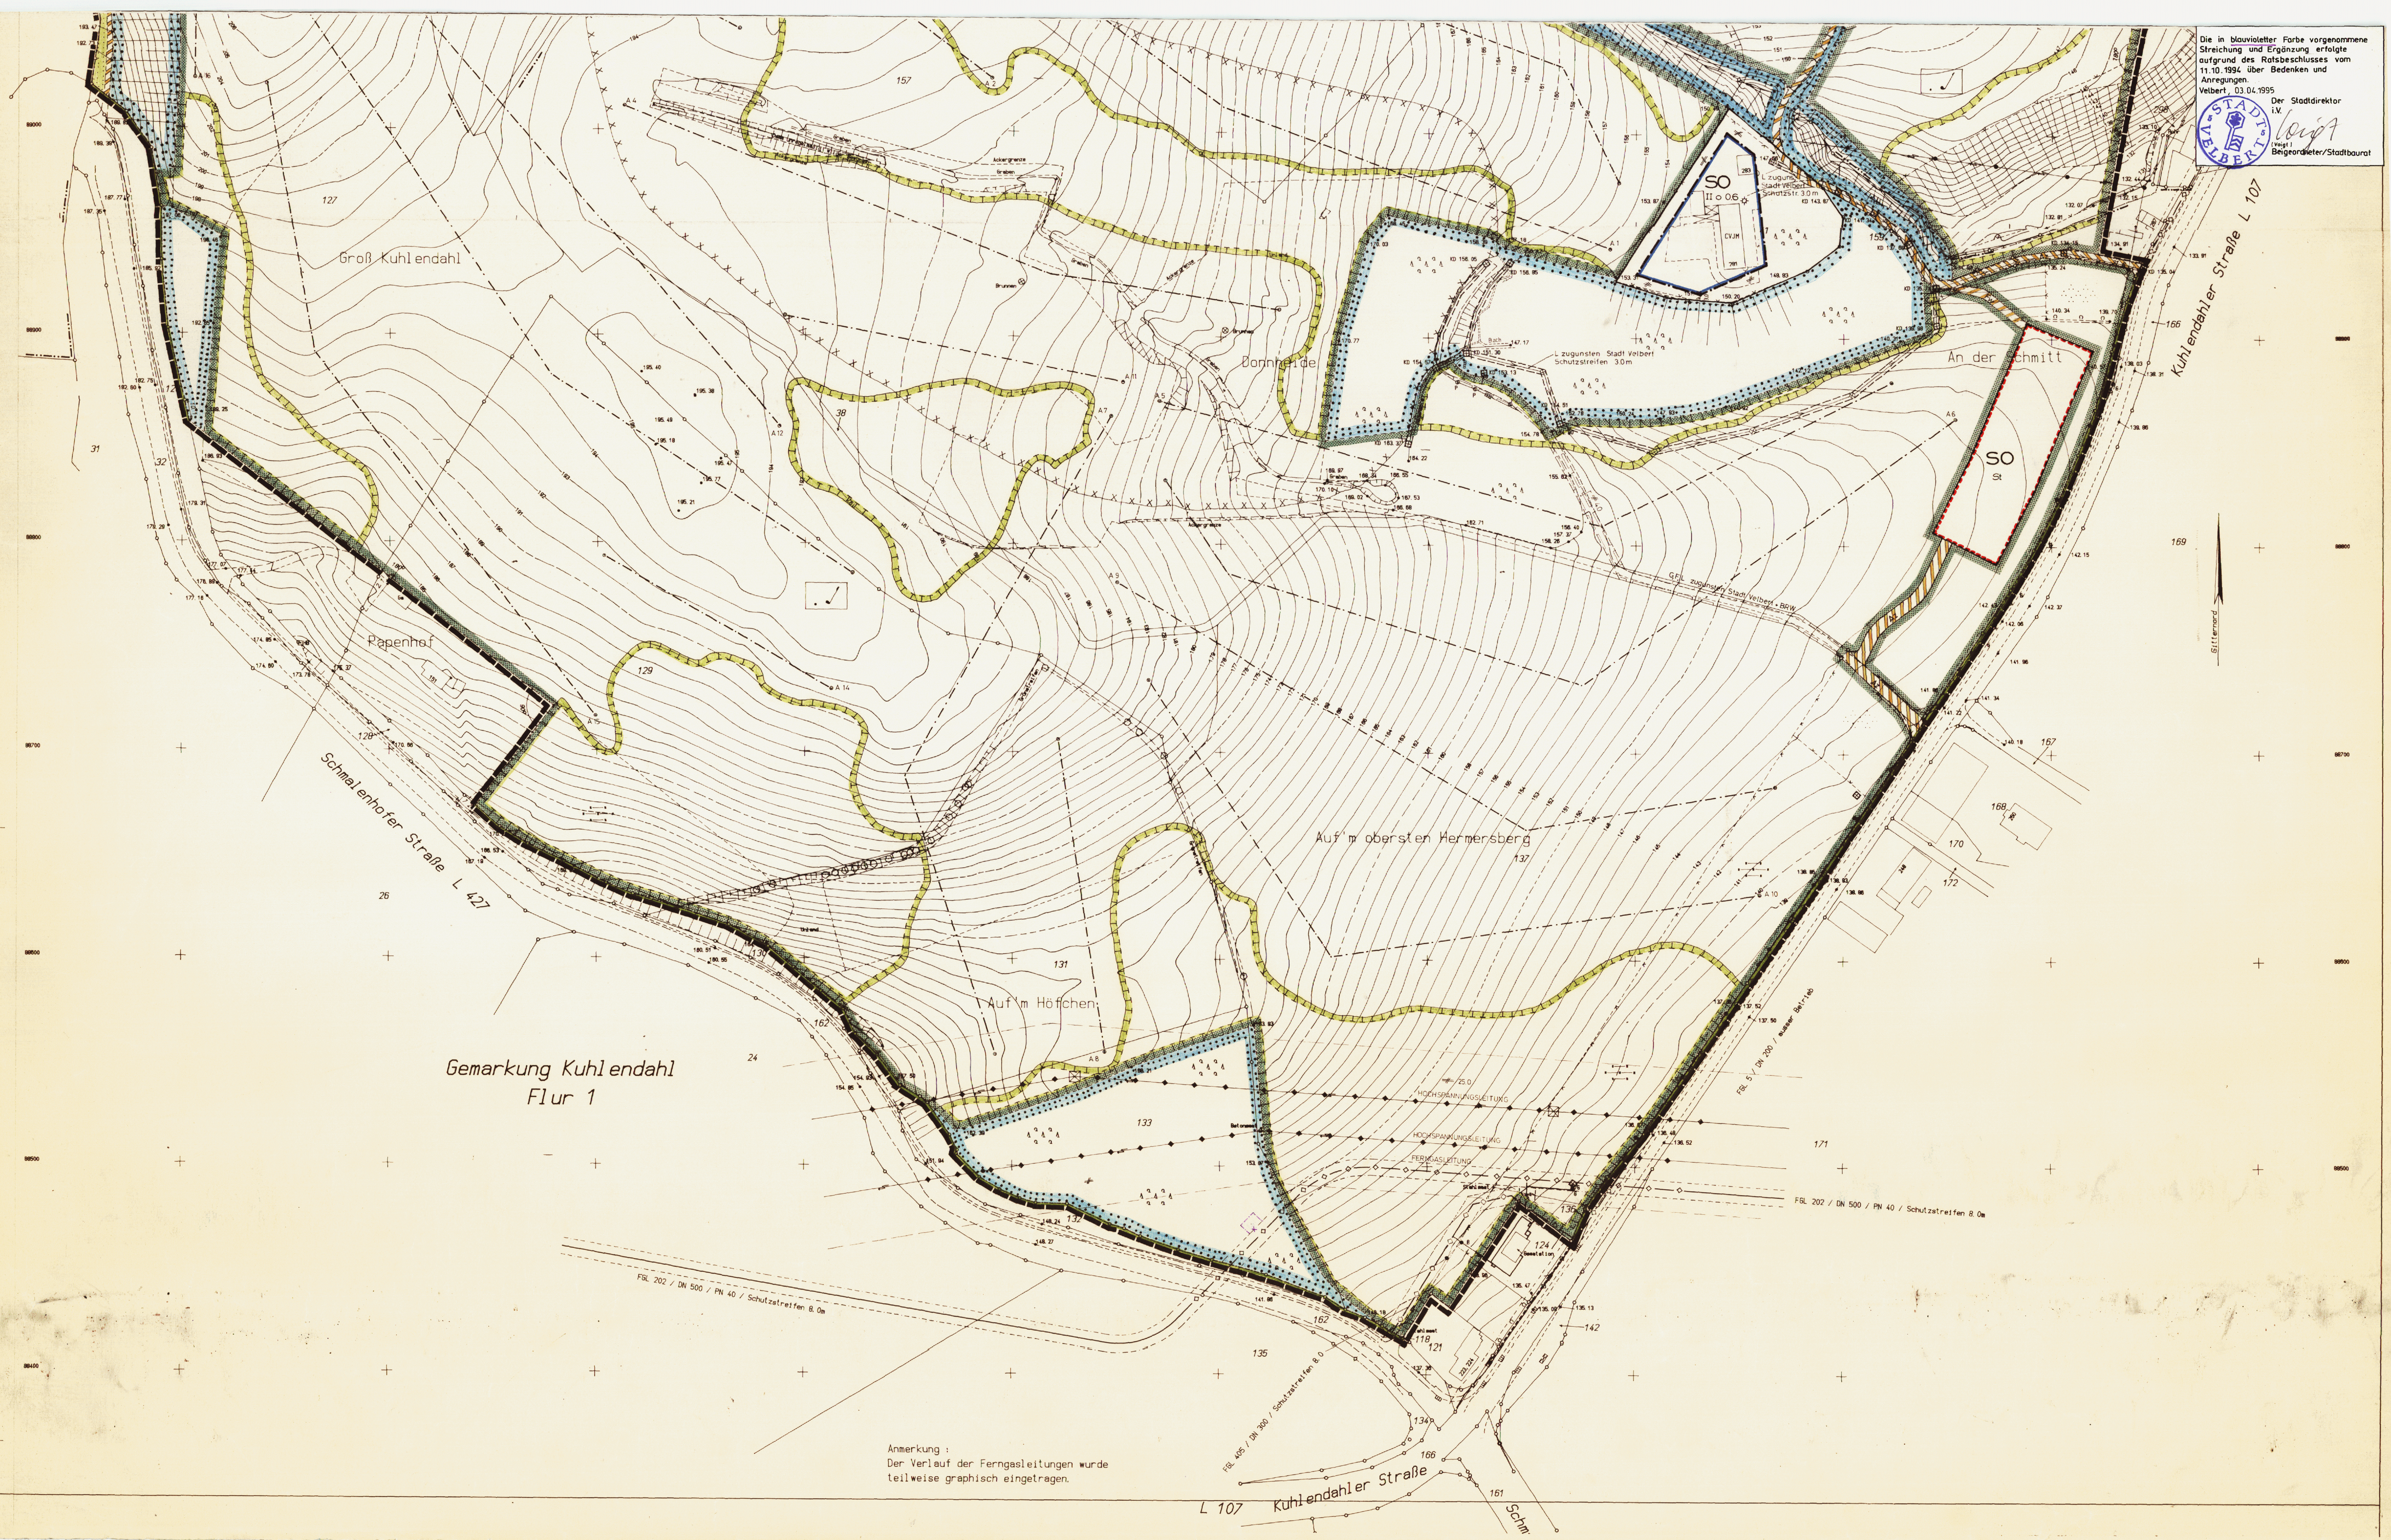

Die in blauvioletter Farbe vorgenommene Streichung und Ergänzung erfolgte aufgrund des Ratsbeschlusses vom 11.10.1994 über Bedenken und Anregungen.
Veibert, 03.04.1995
Der Stadtdirektor i.V.
Hagel, Beigeordneter/Stadtbaurat

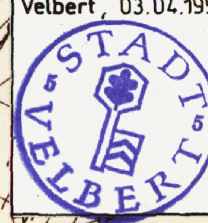

Gemarkung Kuhlendahl
Flur 1

Anmerkung:
Der Verlauf der Ferngasleitungen wurde teilweise graphisch eingetragen.

L 107 Kuhlendahl Straße
Schm

FBL 202 / DN 500 / PN 40 / Schutzstreifen 8.0m

FBL 455 / DN 300 / Schutzstreifen 8.0

Hochspannungsleitung
Hochspannungsleitung
Ferngasleitung
FBL 202 / DN 500 / PN 40 / Schutzstreifen 8.0m