


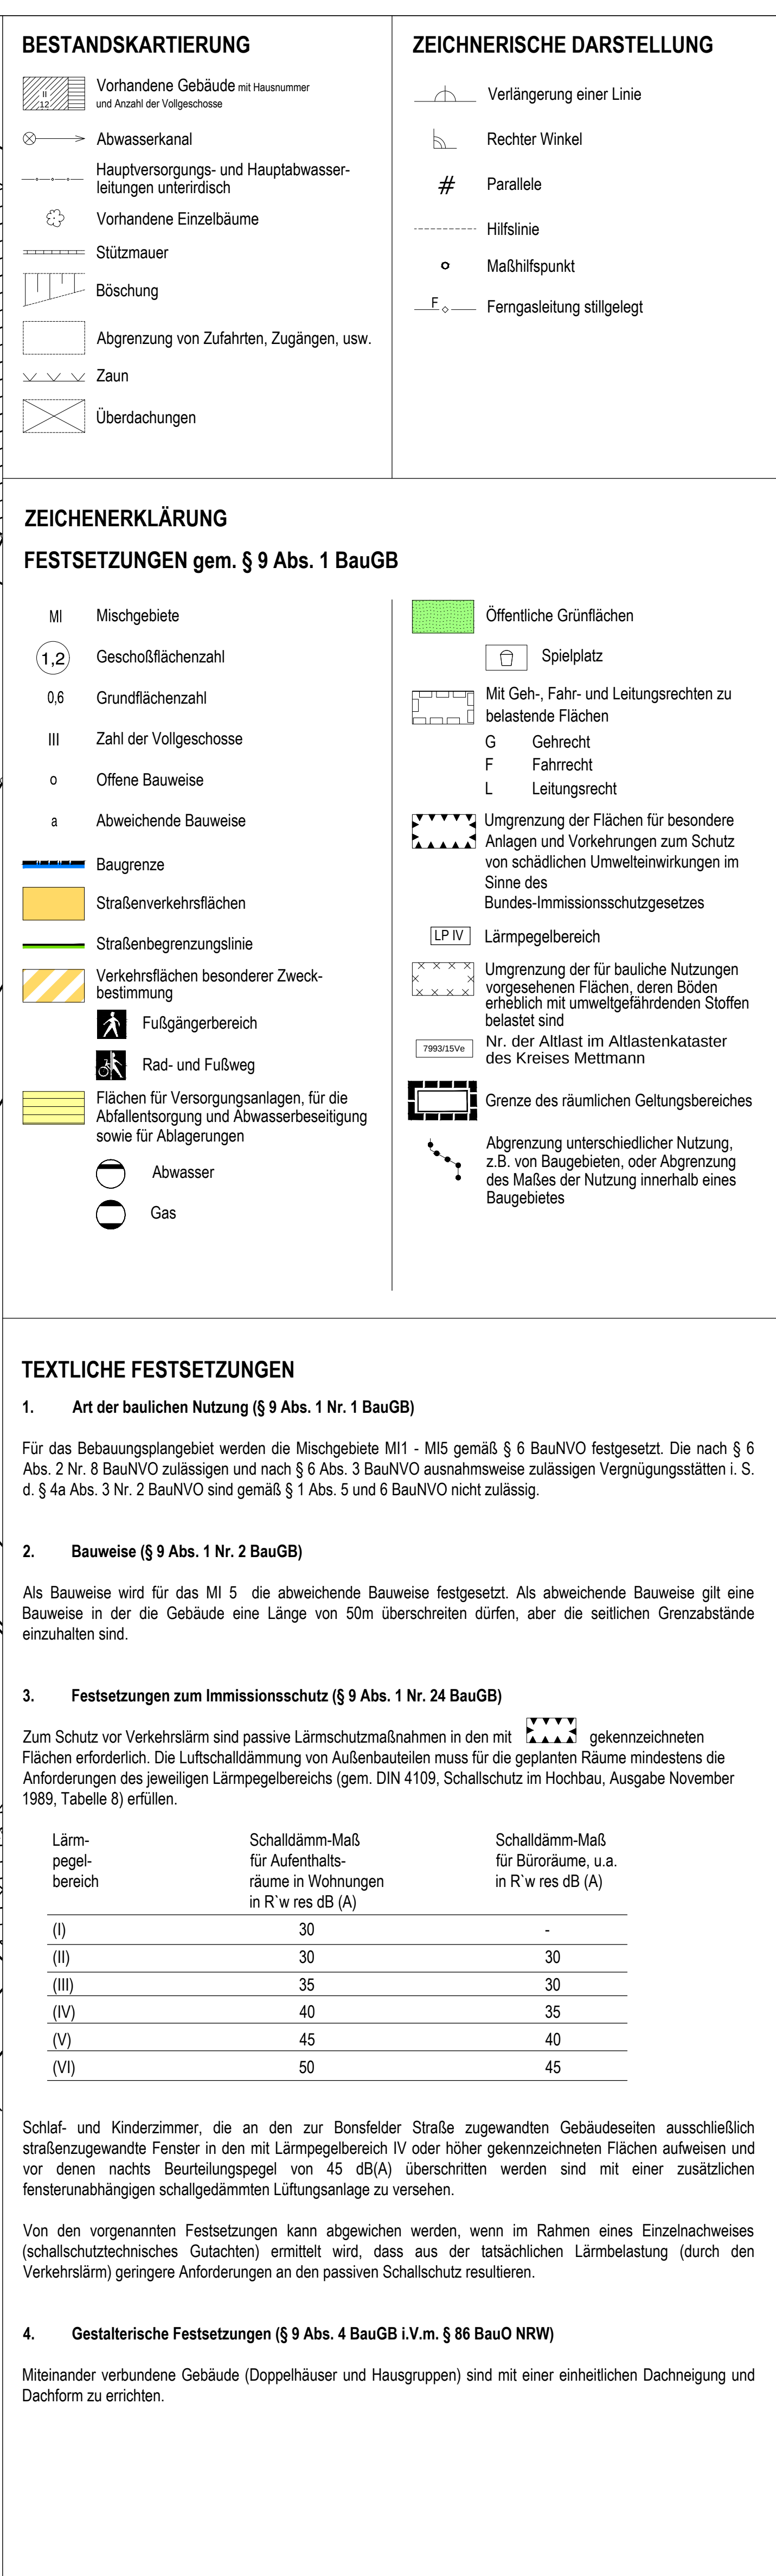

K:\01_Bebauungspläne\133_Sportplatz Uferstraße\06_1. Offenlage\133_Sportplatz Uferstr. BFlächenhauf_30-11-2016.dwg\Vi