

STADT VELBERT DURCHFÜHRUNGSPLAN NR.2

RHEINLANDSTRASSE
VON WÜLFRATHEN- BIS HEIDESTR.


Zu diesem Plan gehört als Bestandteil ein Grundstücksverzeichnis.

M. 1:500

ENTWORFEN: VELBERT, IM OKT. 1958 Der Stadtdirektor <i>M. L. Maier</i> Stadtbaurat	ANGEFERTIGT: VELBERT, DEN 24. 10. 1958 Die Katasterbescheinigungen u. die Angaben über Gebäude und Eigentümern entsprechen dem Stand vom heutigen Tage. Stadtmessungsamt Stadtmessungsamt	
Dieser Plan ist gemäß § 11 (1) des Aufbaugesetzes in der Fassung vom 29. 4. 1952 (GV NW S. 75) durch Beschluß der Stadtvertretung vom 12. 12. 1958 aufgestellt worden. Der Bürgermeister <i>M. L. Maier</i>	Dieser Plan hat gemäß § 11 (1) des Aufbaugesetzes in der Fassung vom 29. 4. 1952 (GV NW S. 75) in der Zeit vom 1. 2. 1959 - 28. 2. 1959 offengelegen. Der Stadtdirektor <i>M. L. Maier</i>	Die grünen Eintragungen erfolgten gemäß Bestätigungsverfügung des Herrn Regierungspräsidenten vom 9. 2. 1961. Verf. d. d. 14. 4. 1961 Der Stadtmessungsamt
Gemäß § 11 (2) des Aufbaugesetzes in der Fassung vom 29. 4. 1952 (GV NW S. 75) ist mit Verfügung vom 9. 2. 1961 bestätigt worden, daß dieser Plan mit den Zielen des Leitplans vereinbar ist. Der Regierungspräsident <i>M. L. Maier</i>	Dieser Plan ist gemäß § 11 (2) des Aufbaugesetzes in der Fassung vom 29. 4. 1952 (GV NW S. 75) durch Beschluß der Stadtvertretung vom 16. 5. 1961 für die Ausführung genehmigt worden. Der Bürgermeister <i>M. L. Maier</i>	Die förmliche Feststellung dieses Planes ist gemäß § 11 (2) des Aufbaugesetzes in der Fassung vom 29. 4. 1952 (GV NW S. 75) am 21. 6. 1961 ortsüblich bekannt gemacht worden. Der Stadtdirektor <i>M. L. Maier</i>

Die violetten Eintragungen der Flucht- und Baulinien erfolgten durch Ratsbeschluß vom 13. Sept. 1960.

Stellv. Bürgermeister
M. L. Maier

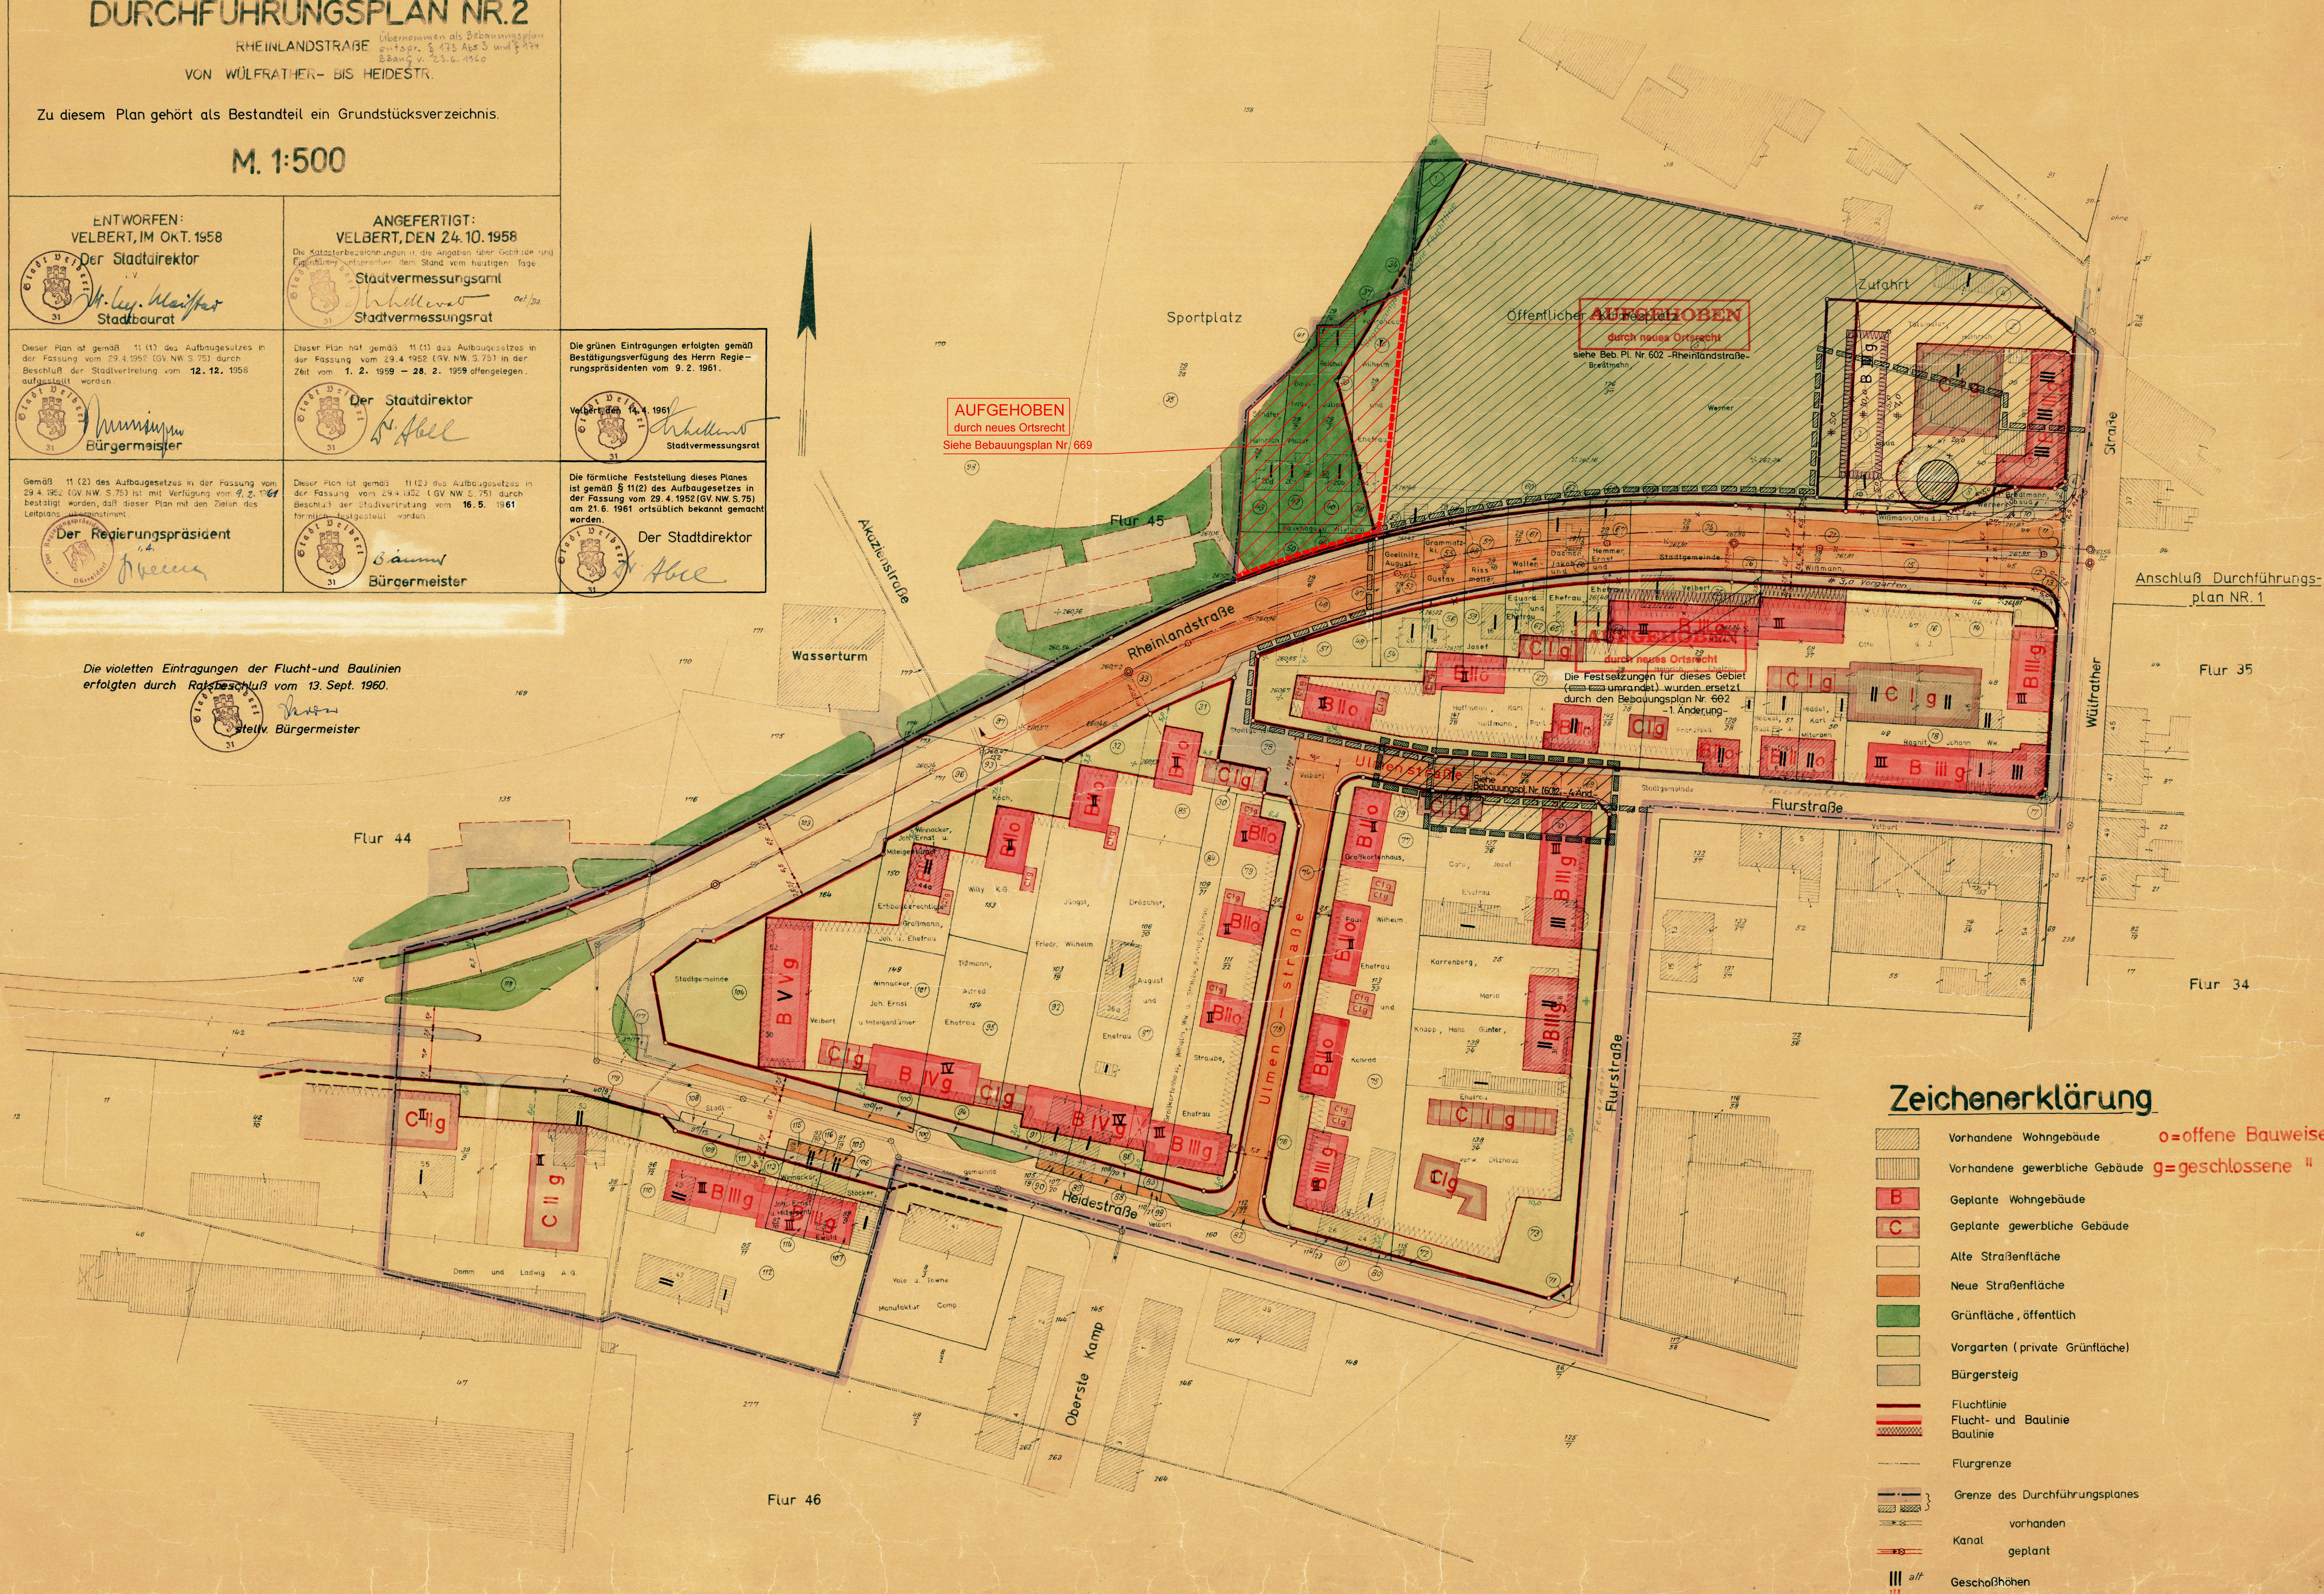

Zeichenerklärung

- Vorhandene Wohngebäude
 - Vorhandene gewerbliche Gebäude
 - Geplante Wohngebäude
 - Geplante gewerbliche Gebäude
 - Alte Straßenfläche
 - Neue Straßenfläche
 - Grünfläche, öffentlich
 - Vorgarten (private Grünfläche)
 - Bürgersteig
 - Fluchtlinie
 - Flucht- und Baulinie
 - Baulinie
 - Flurgrenze
 - Grenze des Durchführungsplanes
 - Kanal
 - Geschosshöhen
- o=offene Bauweise
g=geschlossene "