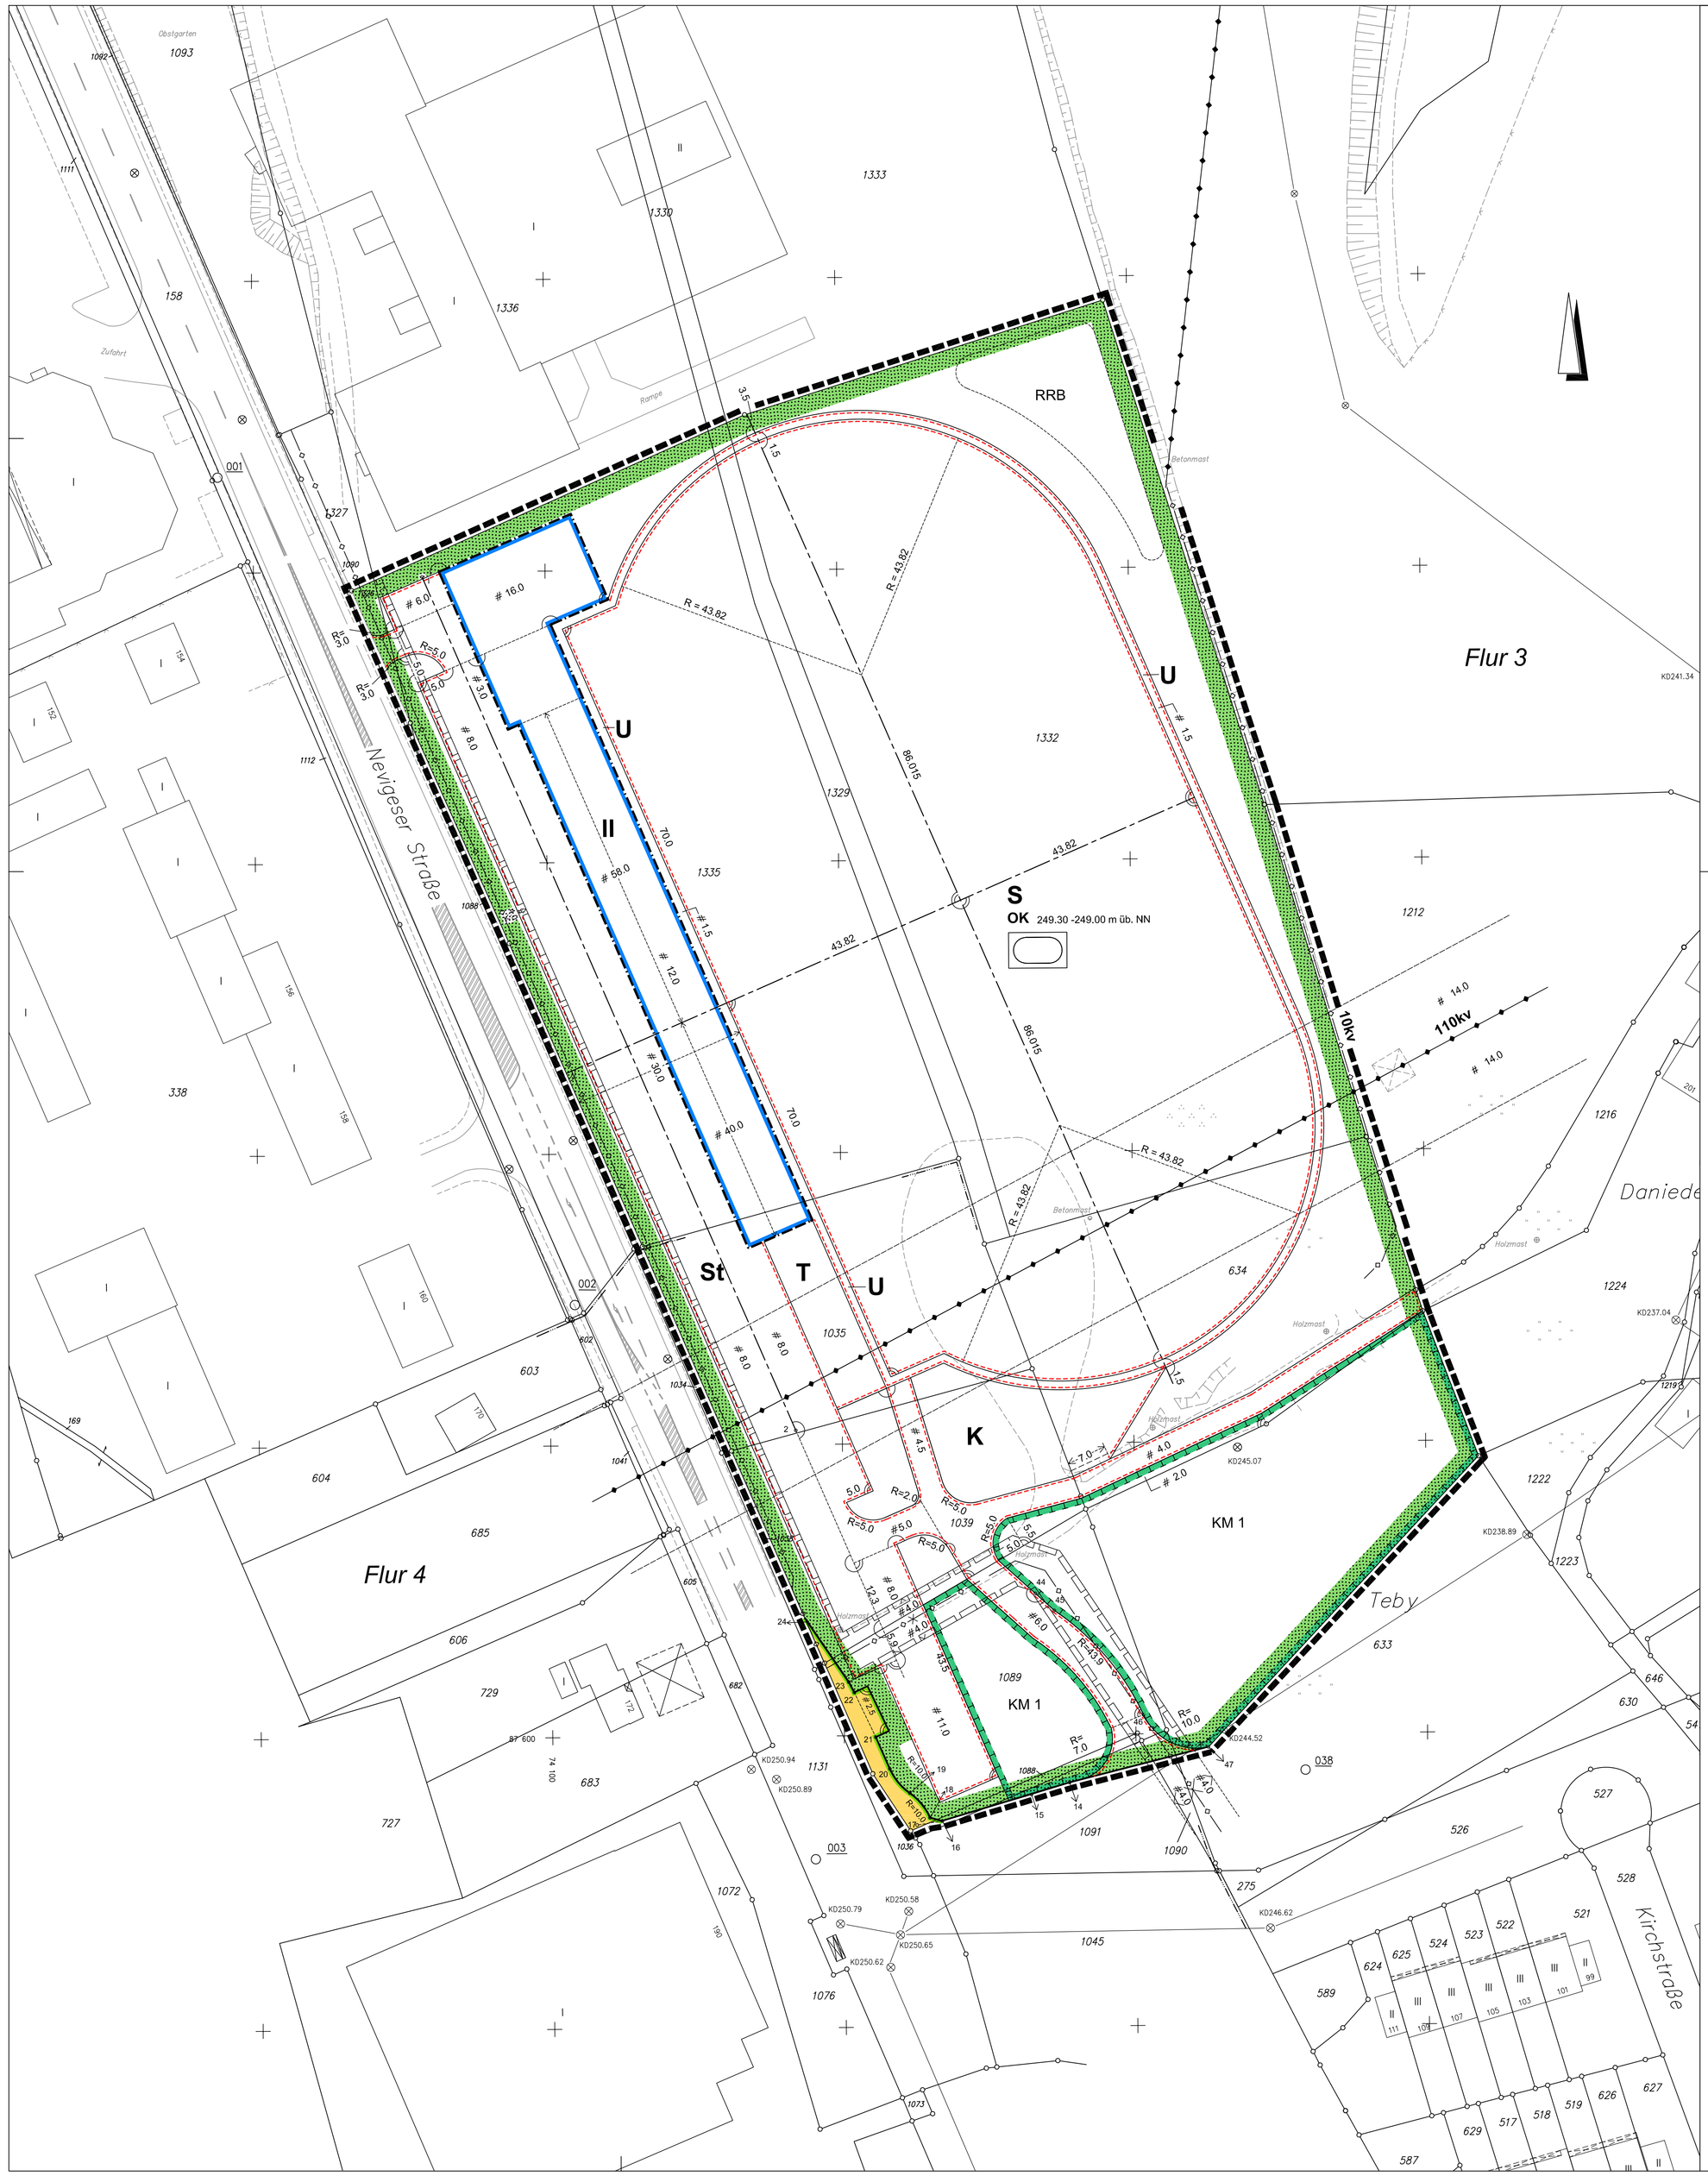
Flur 3
Flur 4
RRB
S
OK 249.30 -249.00 m üb. NN
St
T
K
KM 1
KM 1
II
U
U
U
U
110Kv
Nevigeser Straße
Teby
Kirchstraße
Obstgarten
Zufahrt
Rampe
Betonmast
Holzmast
Holzmast
Holz