
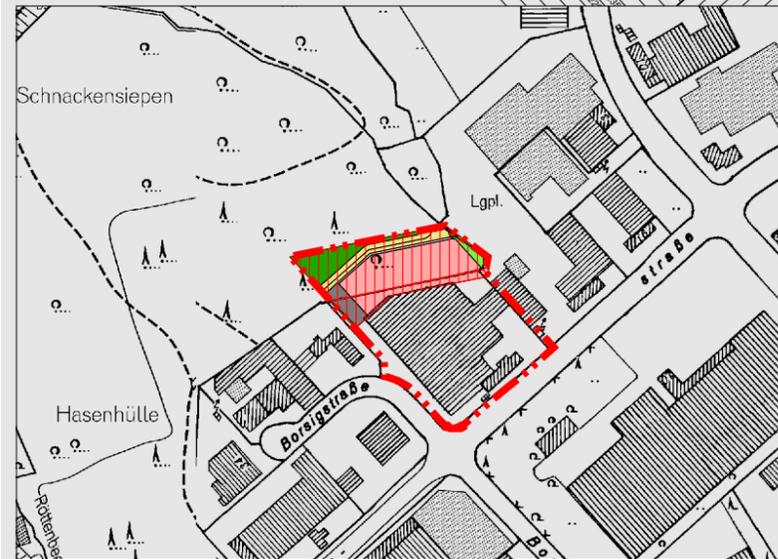


# Bebauungsplan Nr. 724.01 - 1. Änd. "Am Plöger Steinbruch"

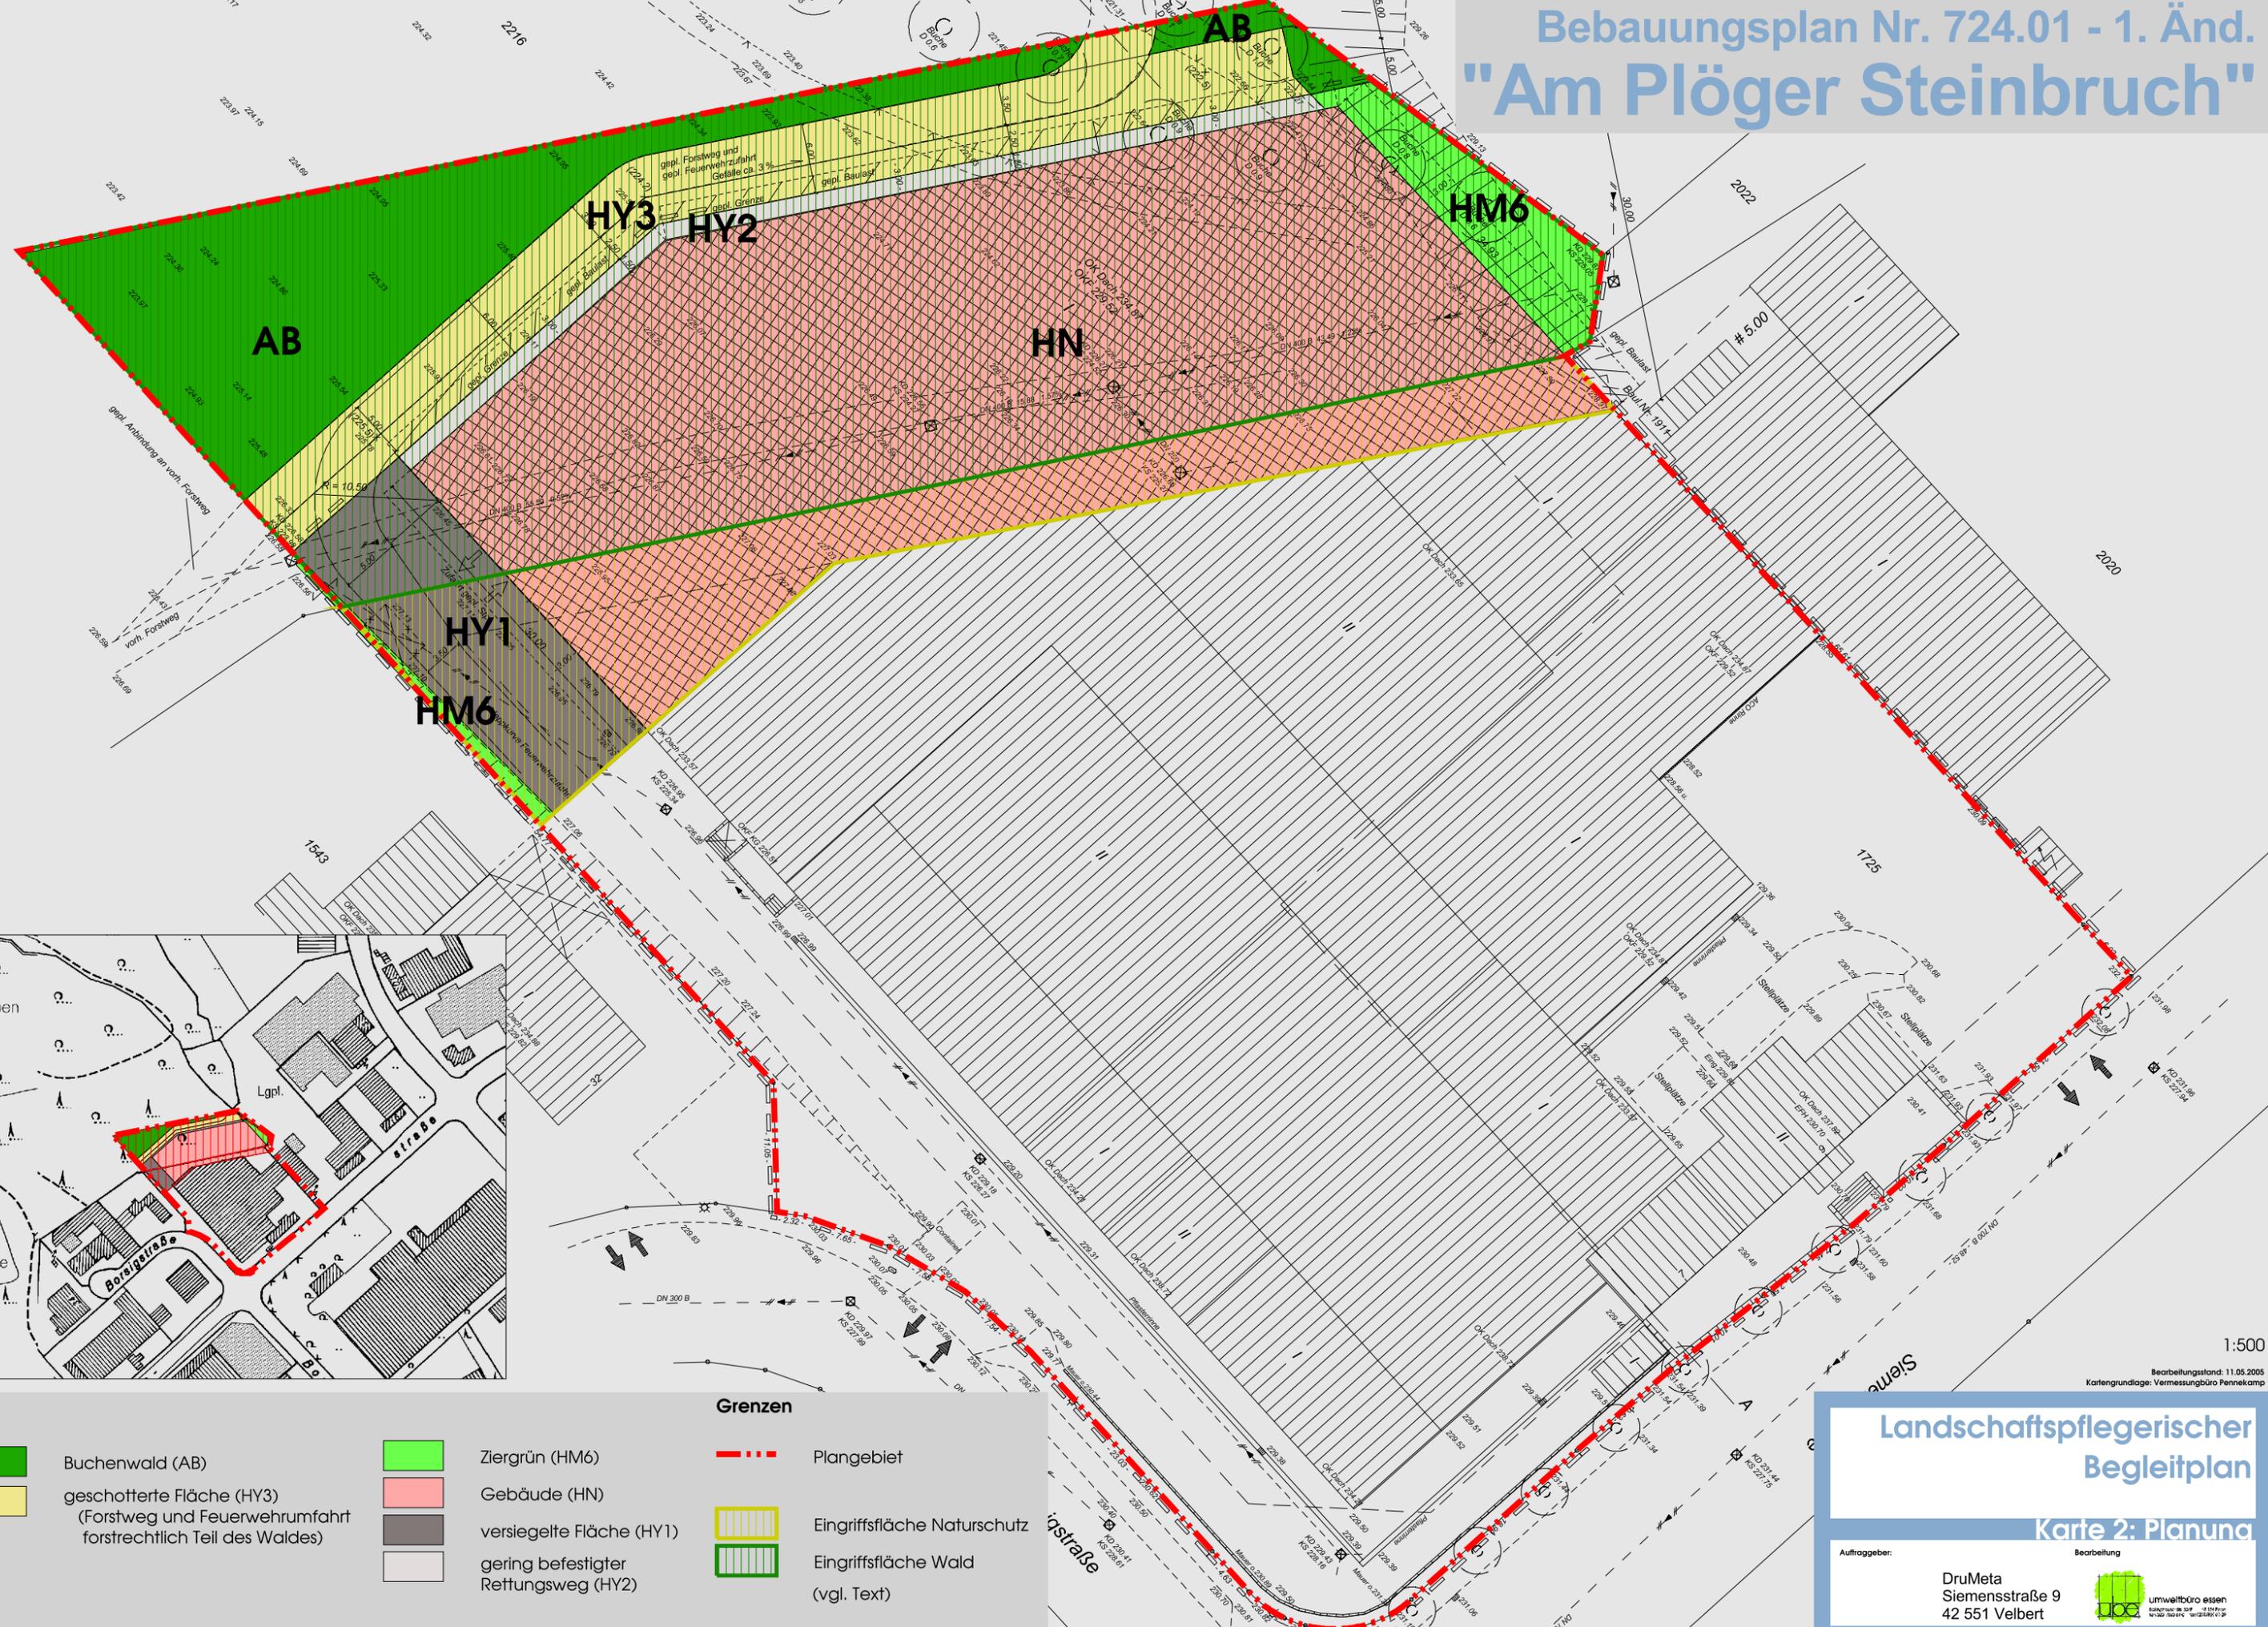

Planung		Grenzen	
	Buchenwald (AB)		Plangebiet
	geschotterte Fläche (HY3) (Forstweg und Feuerwehrraumfahrt forstrechtlich Teil des Waldes)		Gebäude (HN)
	Ziergrün (HM6)		versiegelte Fläche (HY1)
	gering befestigter Rettungsweg (HY2)		Eingriffsfläche Naturschutz
			Eingriffsfläche Wald (vgl. Text)

1:500

Bearbeitungsstand: 11.05.2005  
Kartengrundlage: Vermessungsbüro Pennekamp

**Landschaftspflegerischer  
Begleitplan**

**Karte 2: Planung**

Auftraggeber: **DruMeta**  
Siemensstraße 9  
42 551 Velbert

Bearbeitung: **umweltbüro essen**  
UBB