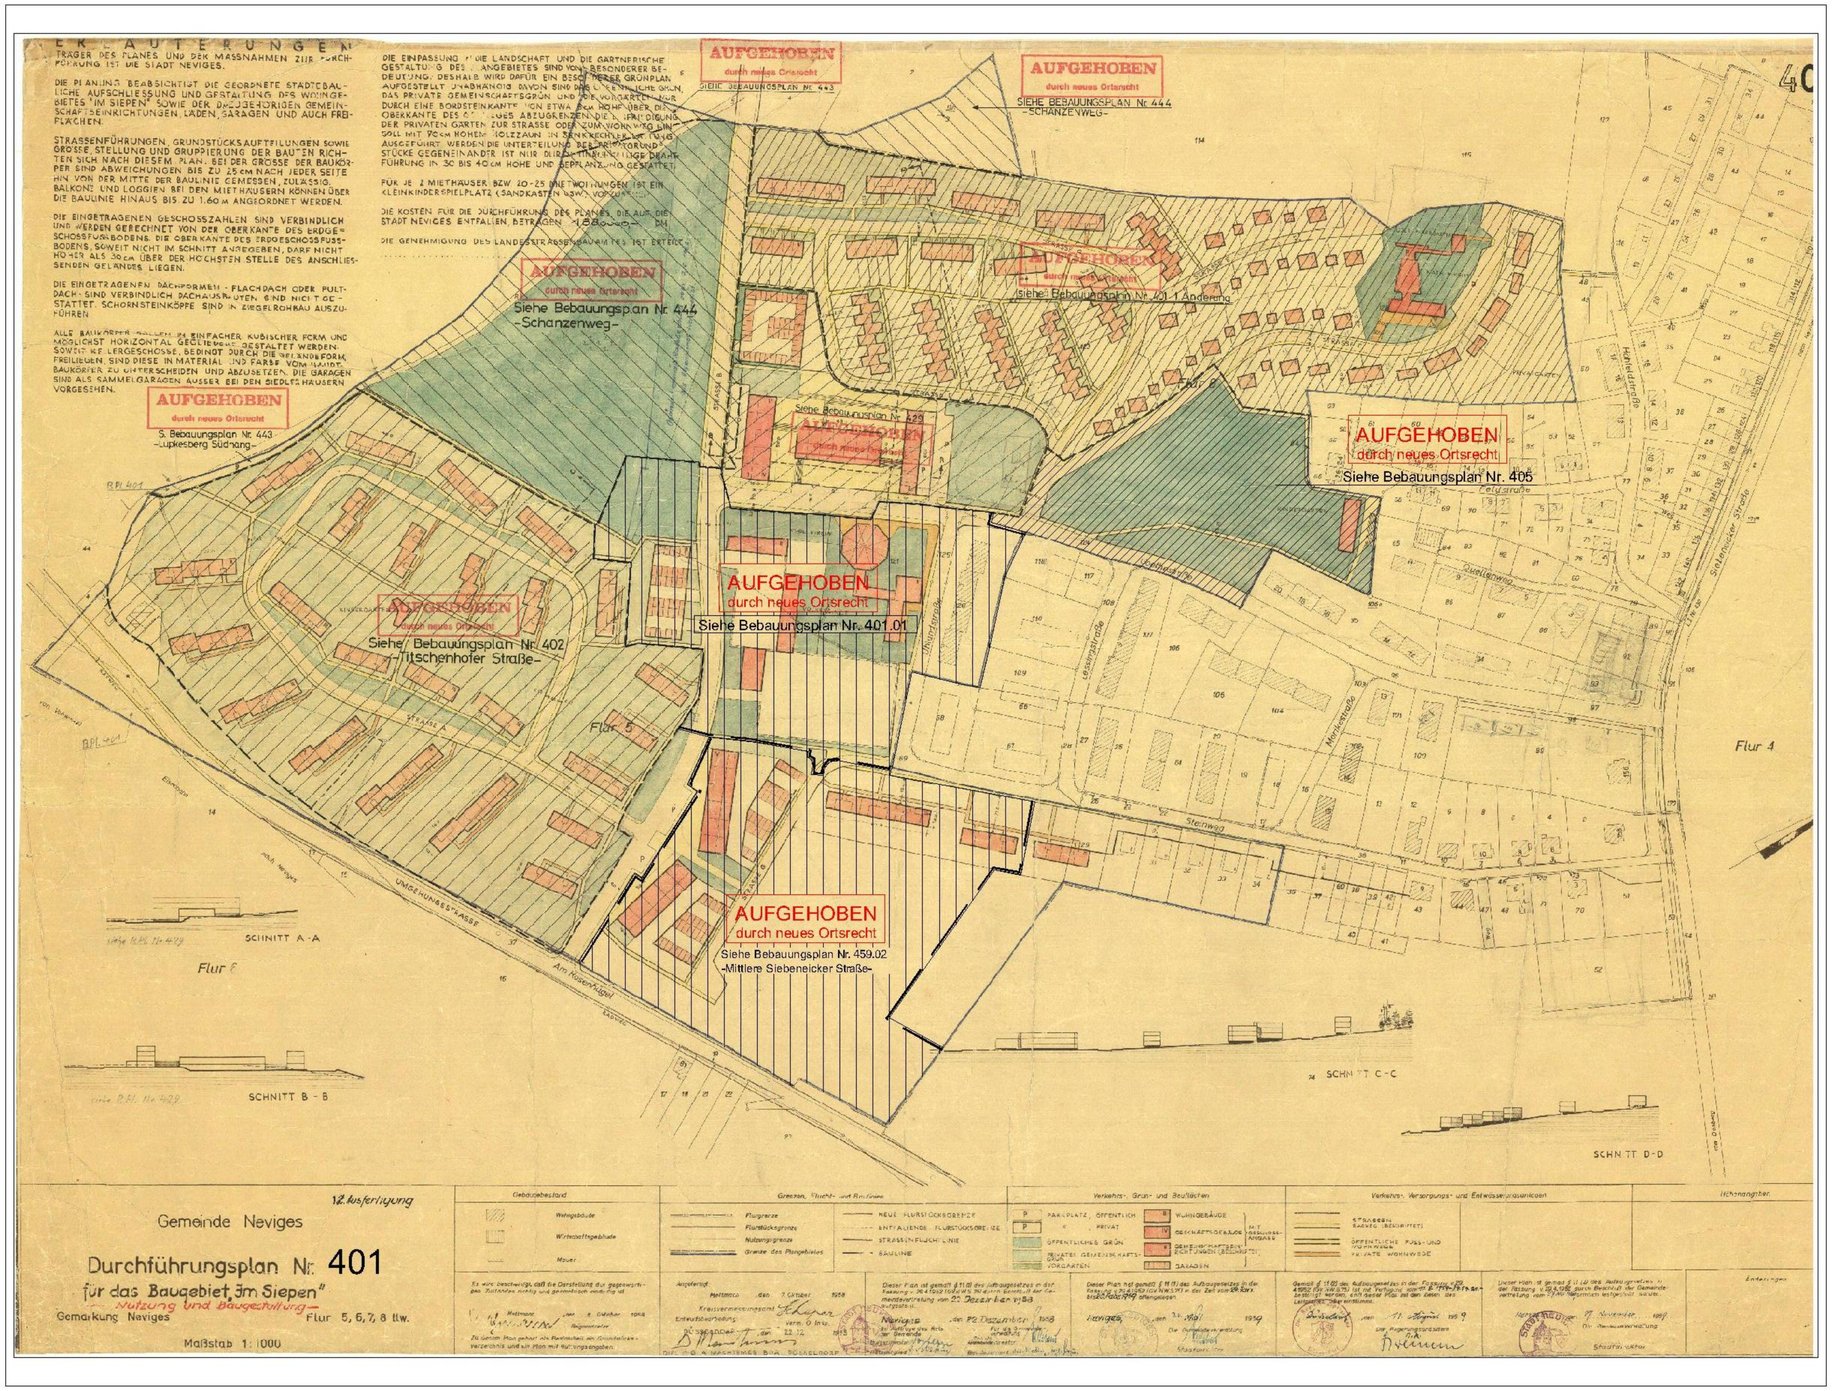
ERLÄUTERUNGEN
AUFGEHOBEN durch neues Ortsrecht
Siehe Bebauungsplan Nr. 443
AUFGEHOBEN durch neues Ortsrecht
SIEHE BEBAUUNGSPLAN Nr. 444 -SCHANZENWEG-
AUFGEHOBEN durch neues Ortsrecht
Siehe Bebauungsplan Nr. 444 -Schanzenweg-
AUFGEHOBEN durch neues Ortsrecht
Siehe Bebauungsplan Nr. 401.1 Änderung
AUFGEHOBEN durch neues Ortsrecht
S. Bebauungsplan Nr. 443 -Lupkesberg Südhang-
AUFGEHOBEN durch neues Ortsrecht
Siehe Bebauungsplan Nr. 405
AUFGEHOBEN durch neues Ortsrecht
Siehe Bebauungsplan Nr. 401.01
AUFGEHOBEN durch neues Ortsrecht
Siehe Bebauungsplan Nr. 402 -Titschenhofer Straße-
AUFGEHOBEN durch neues Ortsrecht
Siehe Bebauungsplan Nr. 459.02 -Mittlere Siebeneicker Straße-
Flur 5
Flur 4
Flur 6
SCHNITT A-A
SCHNITT B-B
SCHNITT C-C
SCHNITT D-D
Gemeinde Neviges
Durchführungsplan Nr. 401
für das Baugebiet „Im Siepen"
Nutzung und Baugestaltung
Gemarkung Neviges
Flur 5, 6, 7, 8 ttw.
Maßstab 1:1000