

Zum Wasserwerk 15
48268 Greven

Tel.: 02571 / 95 28 8-0
Fax: 02571 / 95 28 8-2

Bearbeiter: sm



Datum: 25.01.2010

Körnungslinie


Bebauungsplan Nr. 840d
-südliche Von-Behring-Straße- in 42549 Velbert

Projekt-Nr.: 1001-6595

Probe entnommen am: 20.01.2010

Art der Entnahme: gestört

Arbeitsweise: kombi. Sieb-/Schlammanalyse

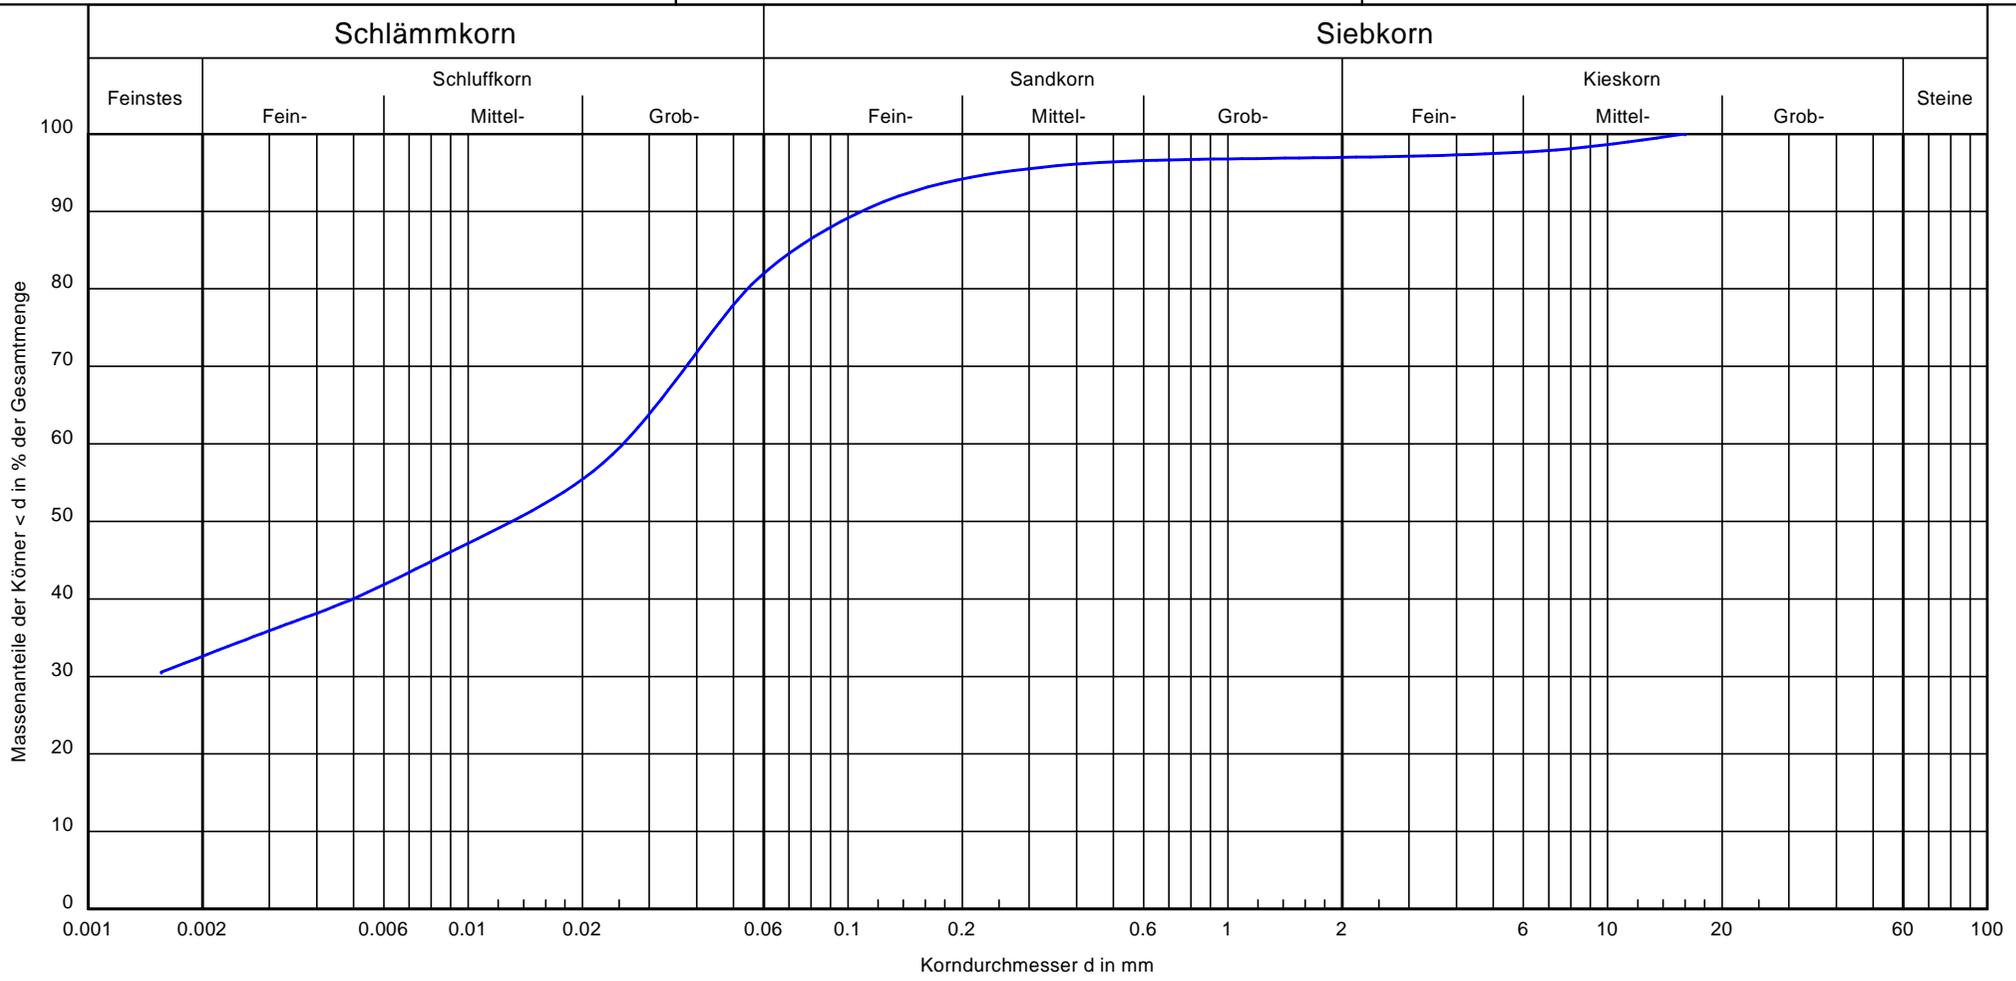

Bezeichnung:	RKS 3	Bemerkungen:	Bericht: 6595 Anlage: 3.1
Bodenart:	U, t, fs'		
Tiefe:	1,90 - 4,50		
U/Cc	-/-		
k [m/s] (Mallet/Paquant):	-		
Bodengruppe	TM		

Zum Wasserwerk 15
48268 Greven

Tel.: 02571 / 95 28 8-0
Fax: 02571 / 95 28 8-2

Bearbeiter: sm



Datum: 25.01.2010

Körnungslinie


Bebauungsplan Nr. 840d
-südliche Von-Behring-Straße- in 42549 Velbert

Projekt-Nr.: 1001-6595

Probe entnommen am: 21.01.2010

Art der Entnahme: gestört

Arbeitsweise: kombi. Sieb-/Schlämmanalyse

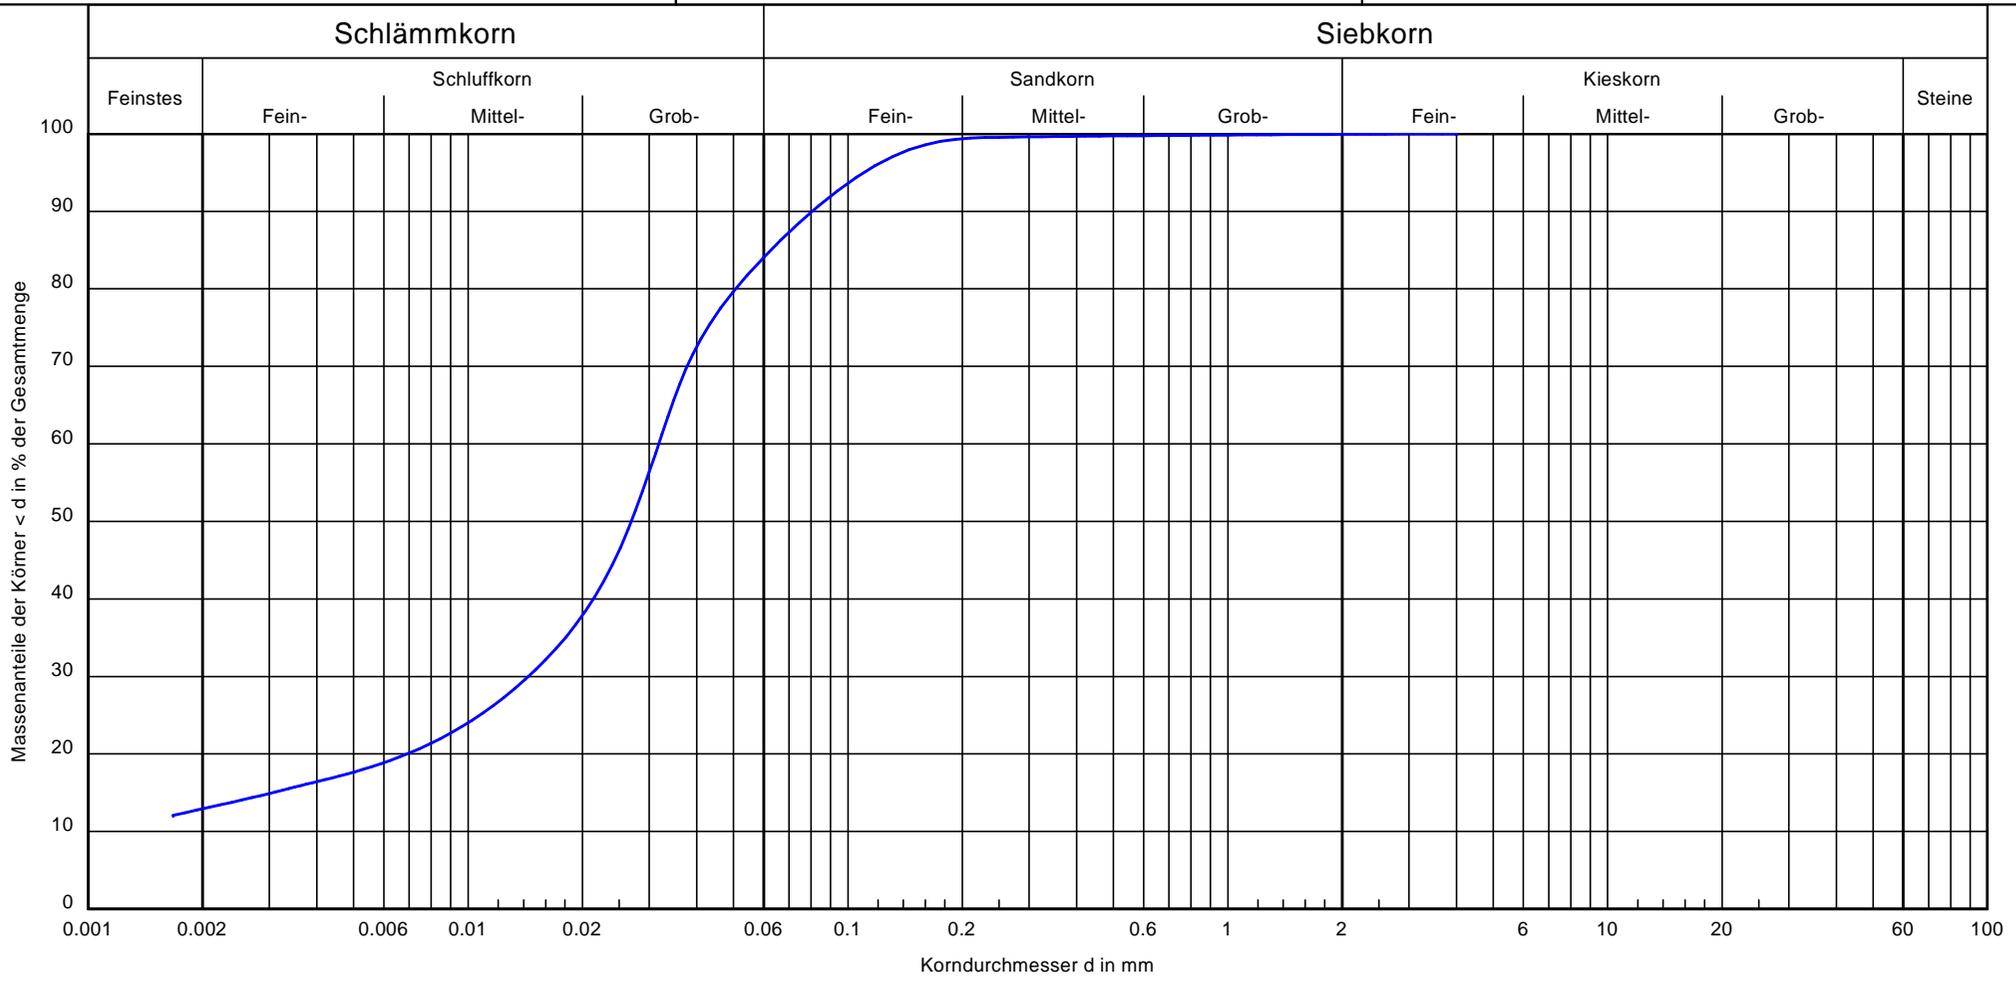

Bezeichnung:	RKS 6	Bemerkungen:	Bericht: 6595 Anlage: 3,2
Bodenart:	U, fs, t'		
Tiefe:	0,30 - 2,40		
U/Cc	-/-		
k [m/s] (Mallet/Paquant):	$3.9 \cdot 10^{-8}$		
Bodengruppe	TL		

Zum Wasserwerk 15
48268 Greven

Tel.: 02571 / 95 28 8-0
Fax: 02571 / 95 28 8-2

Bearbeiter: sm



Datum: 25.01.2010

Körnungslinie


Bebauungsplan Nr. 840d
-südliche Von-Behring-Straße- in 42549 Velbert

Projekt-Nr.: 1001-6595

Probe entnommen am: 21.01.2010

Art der Entnahme: gestört

Arbeitsweise: kombi. Sieb-/Schlämmanalyse

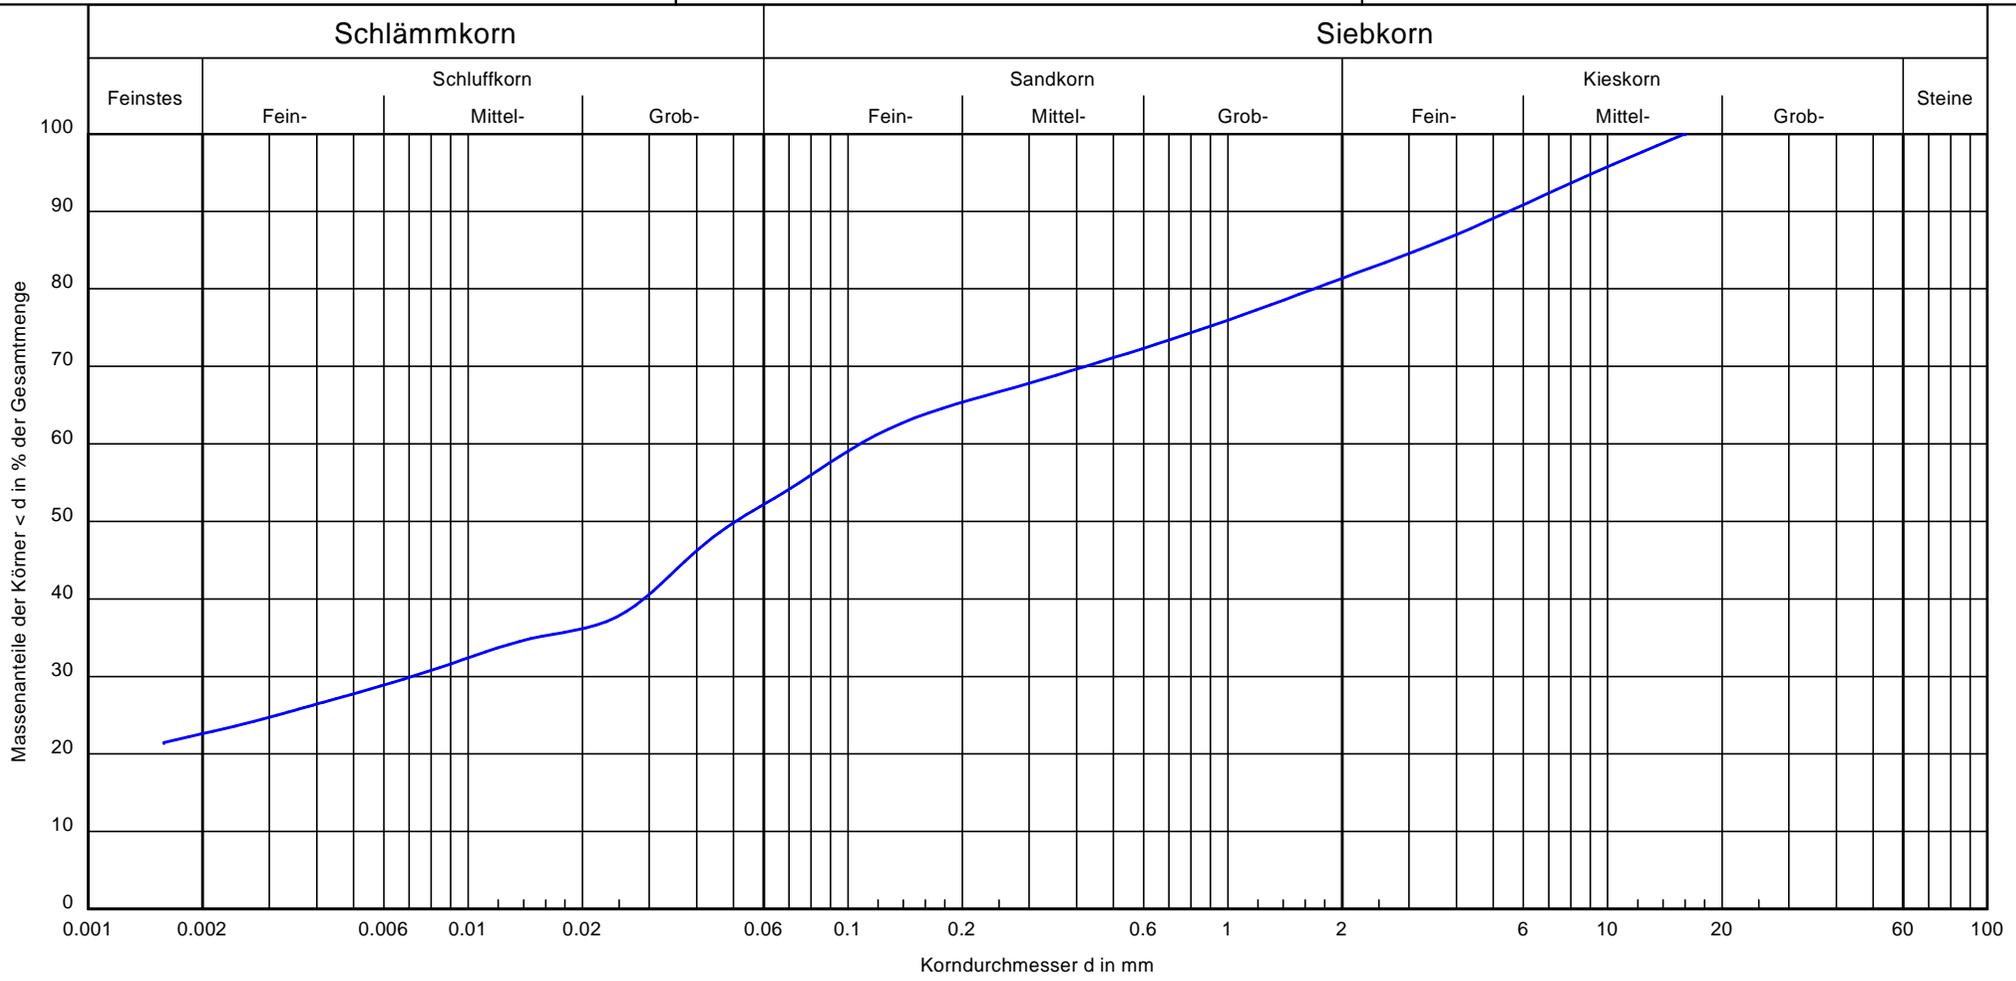

Bezeichnung:	RKS 7	Bemerkungen:	Bericht: 6595 Anlage: 3.3
Bodenart:	U, t, fs', ms', gs', fg', mg'		
Tiefe:	0,20 - 2,10		
U/Cc	-/-		
k [m/s] (Mallet/Paquant):	-		

Zum Wasserwerk 15
48268 Greven

Tel.: 02571 / 95 28 8-0
Fax: 02571 / 95 28 8-2

Bearbeiter: sm



Datum: 25.01.2010

Körnungslinie


Bebauungsplan Nr. 840d
-südliche Von-Behring-Straße- in 42549 Velbert

Projekt-Nr.: 1001-6595

Probe entnommen am: 21.01.2010

Art der Entnahme: gestört

Arbeitsweise: kombi. Sieb-/Schlammanalyse

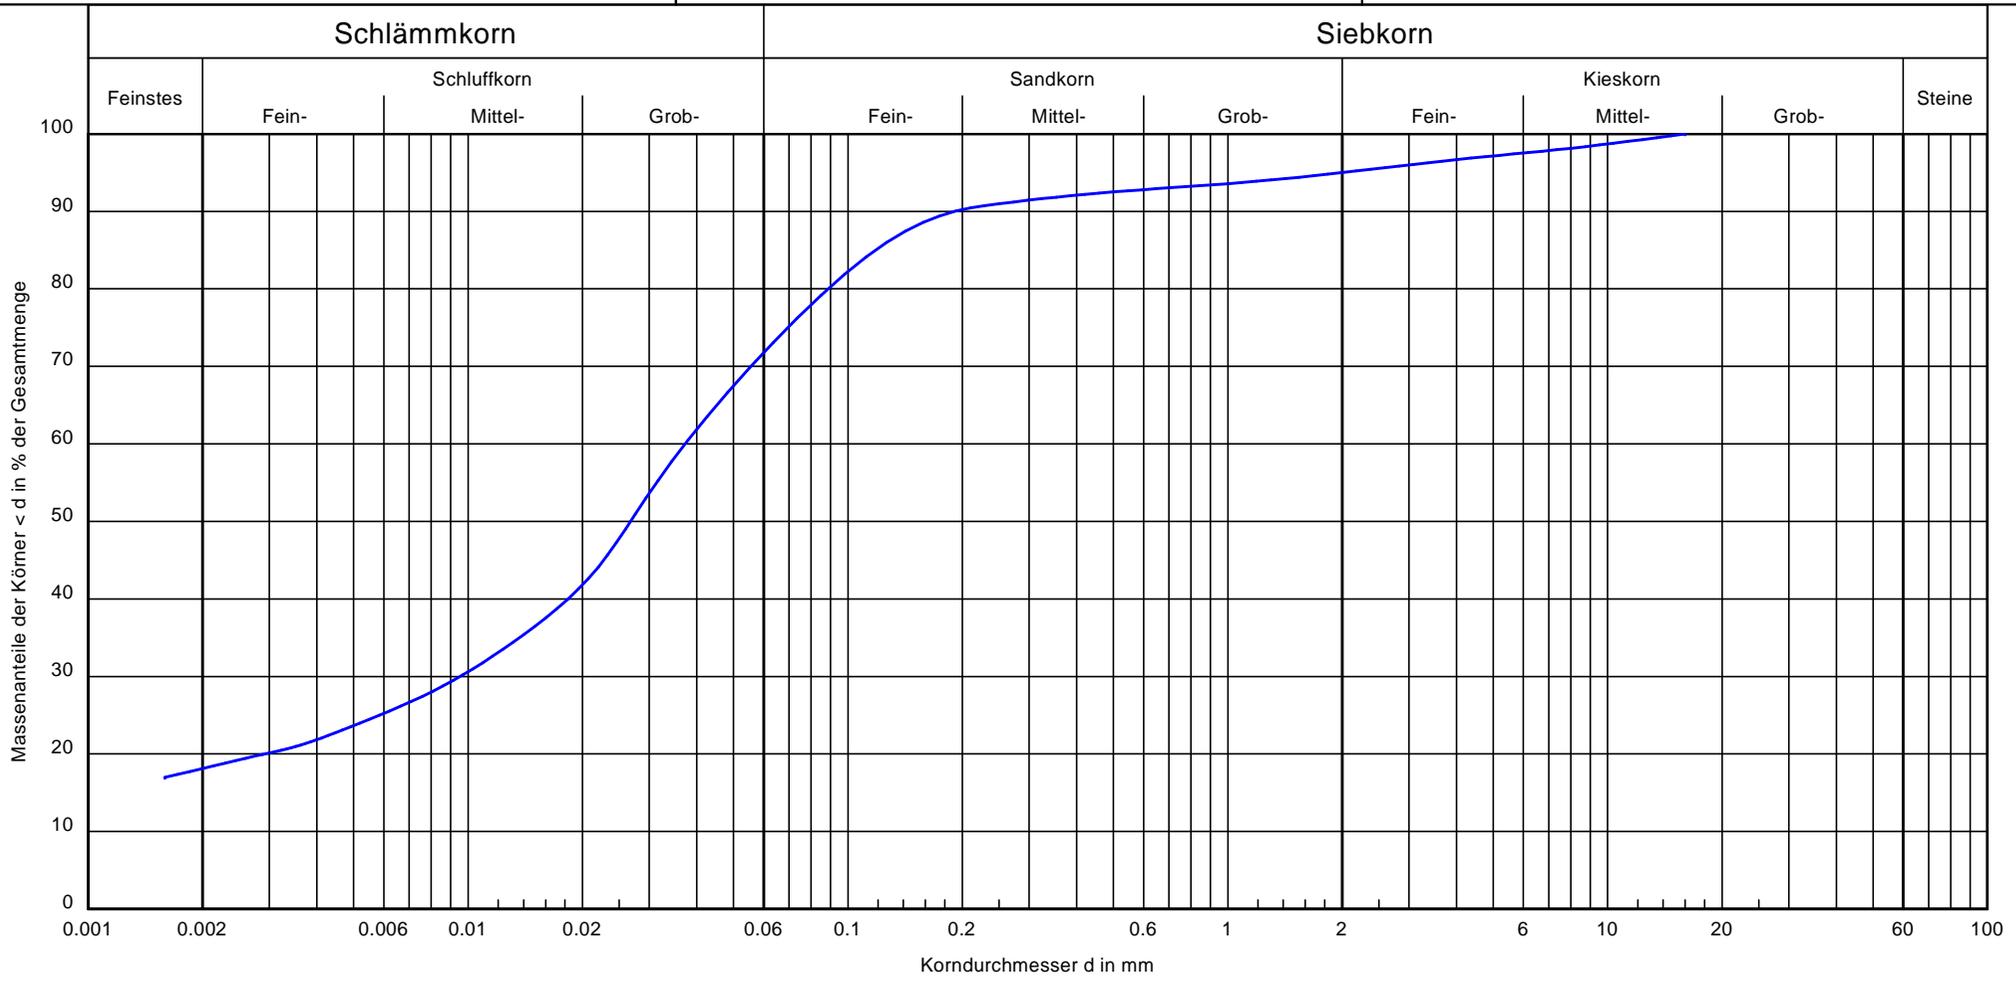

Bezeichnung:	RKS 8	Bemerkungen:	Bericht: 6595 Anlage: 3.4
Bodenart:	U, t, fs		
Tiefe:	0,30 - 1,00		
U/Cc	-/-		
k [m/s] (Mallet/Paquant):	$5.3 \cdot 10^{-9}$		

Zum Wasserwerk 15
48268 Greven

Tel.: 02571 / 95 28 8-0
Fax: 02571 / 95 28 8-2

Bearbeiter: sm



Datum: 25.01.2010

Körnungslinie


Bebauungsplan Nr. 840d
-südliche Von-Behring-Straße- in 42549 Velbert

Projekt-Nr.: 1001-6595

Probe entnommen am: 21.01.2010

Art der Entnahme: gestört

Arbeitsweise: kombi. Sieb-/Schlammanalyse

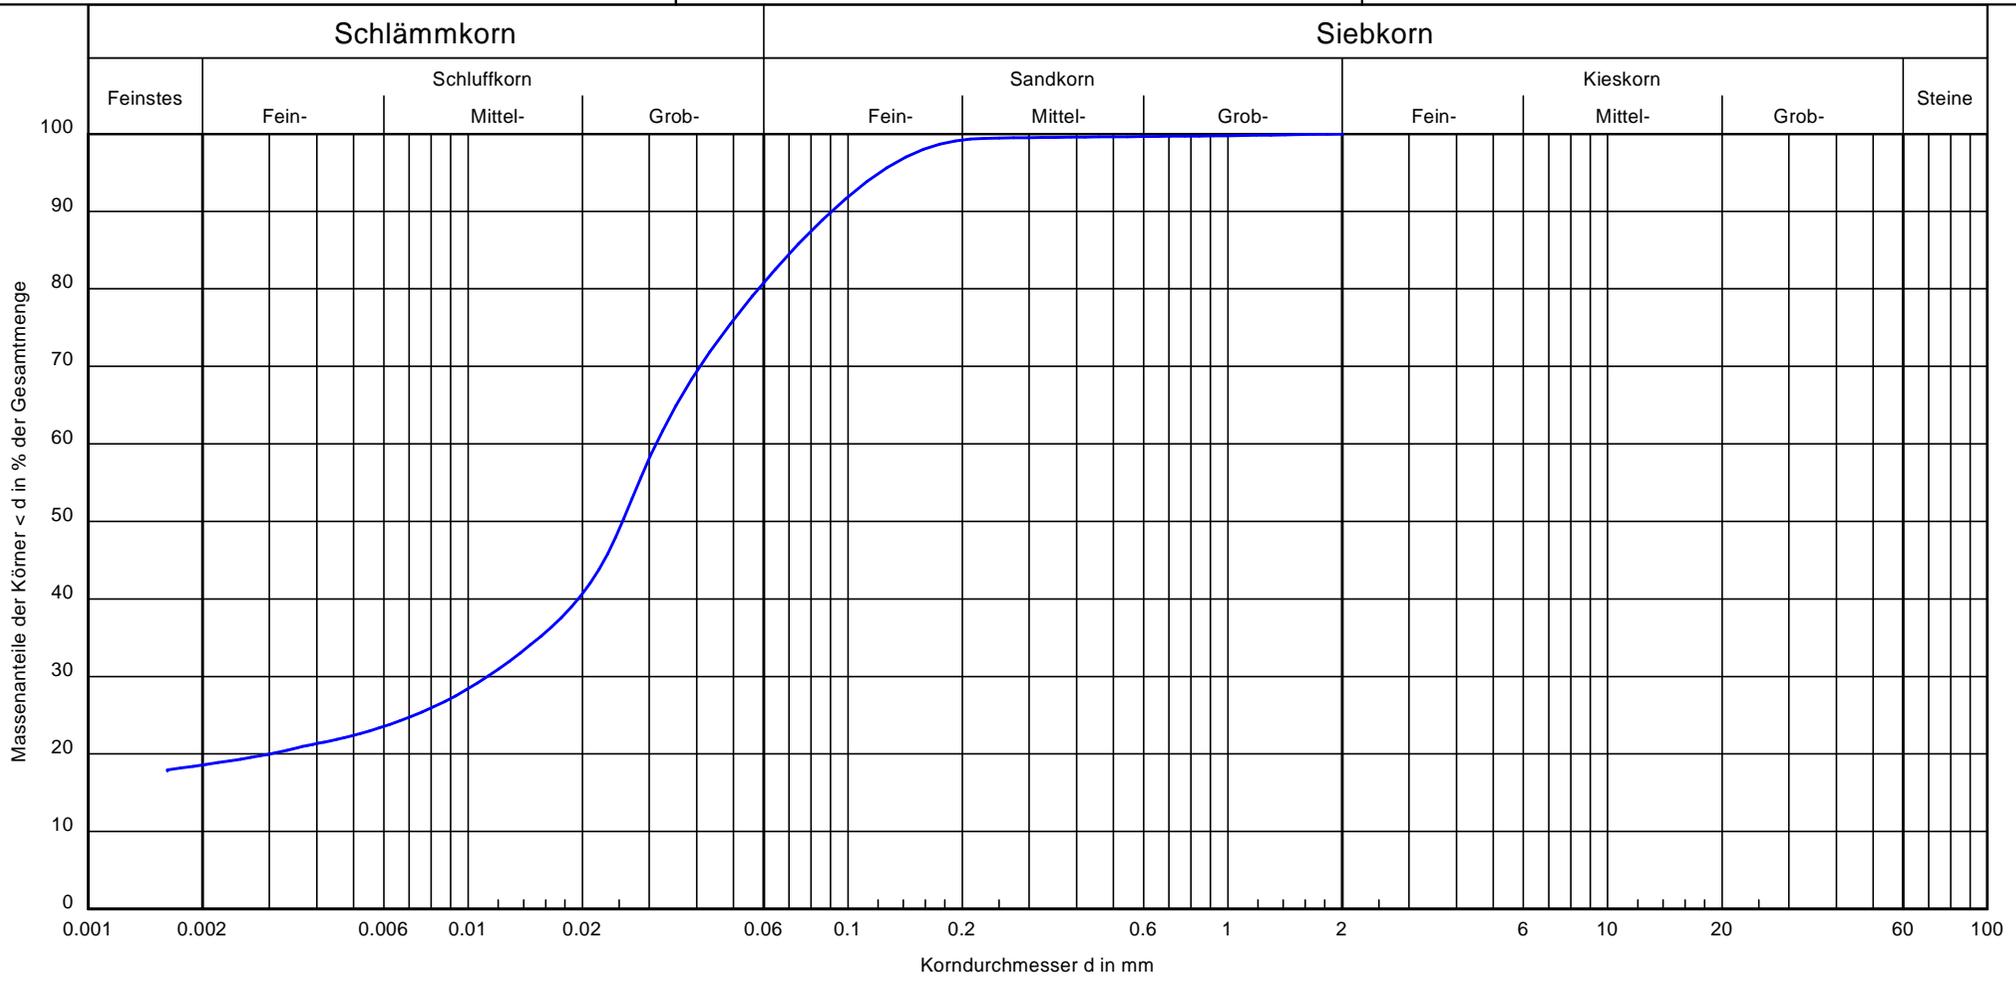

Bezeichnung:	RKS 9	Bemerkungen:	Bericht: 6595 Anlage: 3,5
Bodenart:	U, t, fs		
Tiefe:	0,60 - 2,70		
U/Cc	-/-		
k [m/s] (Mallet/Paquant):	$5.7 \cdot 10^{-9}$		