


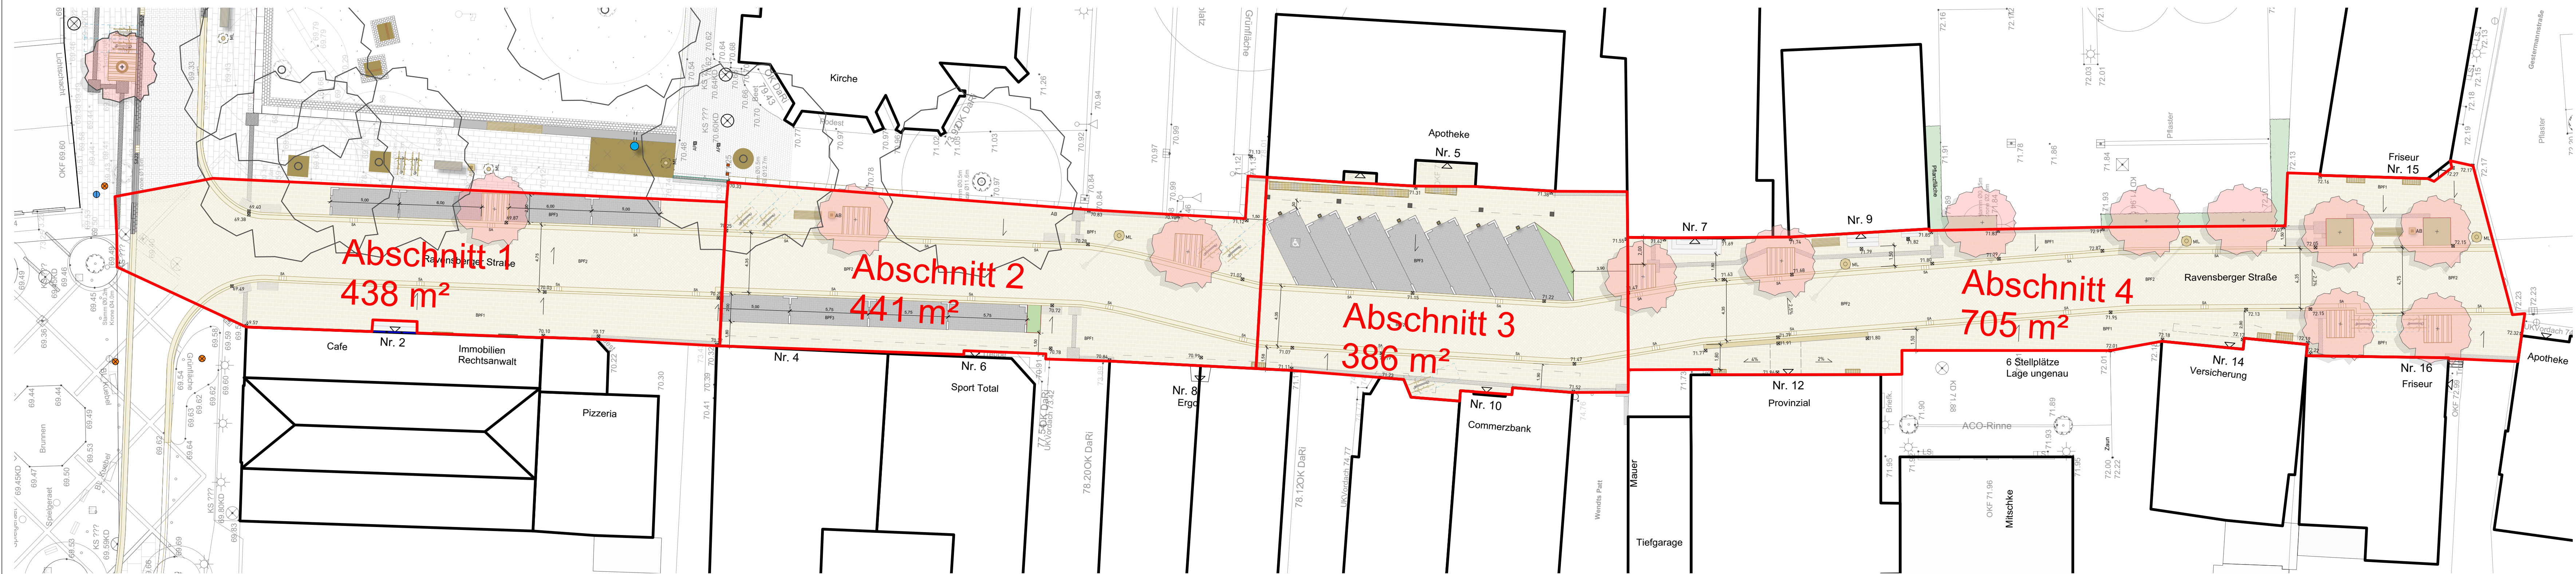

Legende

Befestigte Flächen

- BPF1: Beton-Rechteckpflaster, 45(22.5)/22.5/12 cm (L/B/H) RV
- BPF2: Beton-Rechteckpflaster, 30(15)/15/12 cm (L/B/H)
- BPF3: Beton-Rechteckpflaster, grau 30(15)/15/12 cm (L/B/H) Stellplätze
- Kleinsteinpflaster Granit für Leitsystem und Abzweigfeld
- Rippenplatten Leitsystem
- Beton-Rechteckpflaster, hellgrau, 30/15/12 cm, (Stellplatzmarkierung)

Entwässerung

- SA: Straßenablauf 52,4/30 cm (L/B)

Einfassungen

- Rinnensteinsystem (Aquatec) 112/31/14(16) cm (L/B/H)

Baukonstruktion

- Baumbeete
- Einfassung aus Corten

Ausstattung

- Sitzbank
- Poller
- Baumrost 2/2 m (L/B), Baumschutzgitter
- AB: Abfallbehälter
- Fahrradanlehnbügel
- ML: Mastleuchte

Vegetationsflächen

- Baum Bestand, erhalten
- Prunus serrulata 'Sunset Boulevard'
- Bepflanzung Baumbeet
- Carpinus betulus

Sonstiges

- Leistungsgrenze

Parkplatzbilanz: +/- 0

Alle Maße sind in Meter angegeben. Alle Maße und Höhen sind vor Arbeitsbeginn zu prüfen. Unstimmigkeiten, die sich aus im Plan angegebenen Maßen und den tatsächlichen Gegebenheiten auf der Baustelle ergeben, sind vor Arbeitsbeginn mit der Bauleitung zu klären, andernfalls haftet der Unternehmer.

Änderungen/ Ergänzungen		Index	Datum	gez.
Bauvorhaben				

Auftraggeber:
Stadt Versmold
Münsterstr. 16 | 33775 Versmold
www.versmold.de

Datum: _____ Unterschrift: _____

Landschaftsarchitekt:
Förder Landschaftsarchitekten GmbH
Folkwangstr. 1 | 45128 Essen
Tel: +49 201 171404-0
Fax: +49 201 171404-20

Datum: _____ Unterschrift: _____

Planinhalt:

Lageplan Entwurf 4.BA

Ravensberger Straße mit Eintragung der einzelnen Abschnitten

Projektnummer	Planungsphase	Maßstab	Plannummer	Index	Datum
17-16	LP 3 Entwurf	1:200	1716-4-3-LP-01	-	7.5.20

Höhenlage OKFF ±0,00
= 00.00m ü. NHN

Lagebezugssystem
-

Höhenbezugssystem
-

Bearbeitet
AD/NB

Dateiname

Plangröße
1125 x 219 cm

VORABZUG