

LEGENDE:

Entwässerung

- vorhandener Mischwasserkanal
- vorhandener Regenwasserkanal
- vorhandene Abwasserdruckleitung
- geplanter Regenwasserkanal
- geplanter Schmutzwasserkanal
- Schmutzwasserwerk (RW/SW)
- Straßensteif

Oberflächen

- Gebäude
- Asphalt
- Bankettbelattung mit Okopflasterstein 40/60/12
- Pflaster Gehweg
- Grünfläche - Feuchtwiese flach geneigt
- Grünfläche - Feuchtwiese Böschung
- Grünfläche - extensives Grünland
- Vorderkante Hochborstein HB 15/30
- Vorderkante Rundborstein RB 15/22
- Vorderkante Trielborstein RB 8/25 bzw. 10/30

- o 77.49
- o 77.63
- gepl. Baum

Annahmen:
 Bemessungsgrundwasserstände gem. Baugrundgutachten Erdbauhof F. Krause v.26.10.21:
 - HGW = NHN+ 76.00 m
 - MHGW = NHN+ 75.50 m

F			
E			
D			
C			
B			
A			
Index	Datum	gez.	Änderung

INGENIEURLAN

GESELLSCHAFT FÜR PLANUNG
 UND BERECHNUNGSARBEIT

Werner - Beck - Str. 38
 33022 Bielefeld
 Telefon (05 21) 6686-5
 Telefax (05 21) 6686-6
 E-Mail: info@ingenieur-lan.de
 Internet: www.ingenieur-lan.de

Projekt: Erschließung
 Wohnbauentwicklung im Ortsteil Loxten
 33775 Versmold


Bauherr:
 Stadt Versmold
 Münsterstraße 16
 33775 Versmold

Planmisch:
 Flurstück 19 - Flächen für Bilanzierung
 Entwurf

Planverfasser:

Datum: 10.06.2022
 Name: Goer/Geir
 Projekt-Nr.: 21067

Blattgröße: 500 x 450
 Maßstab: M 1 : 500
 Plot-Nr.: 30-105

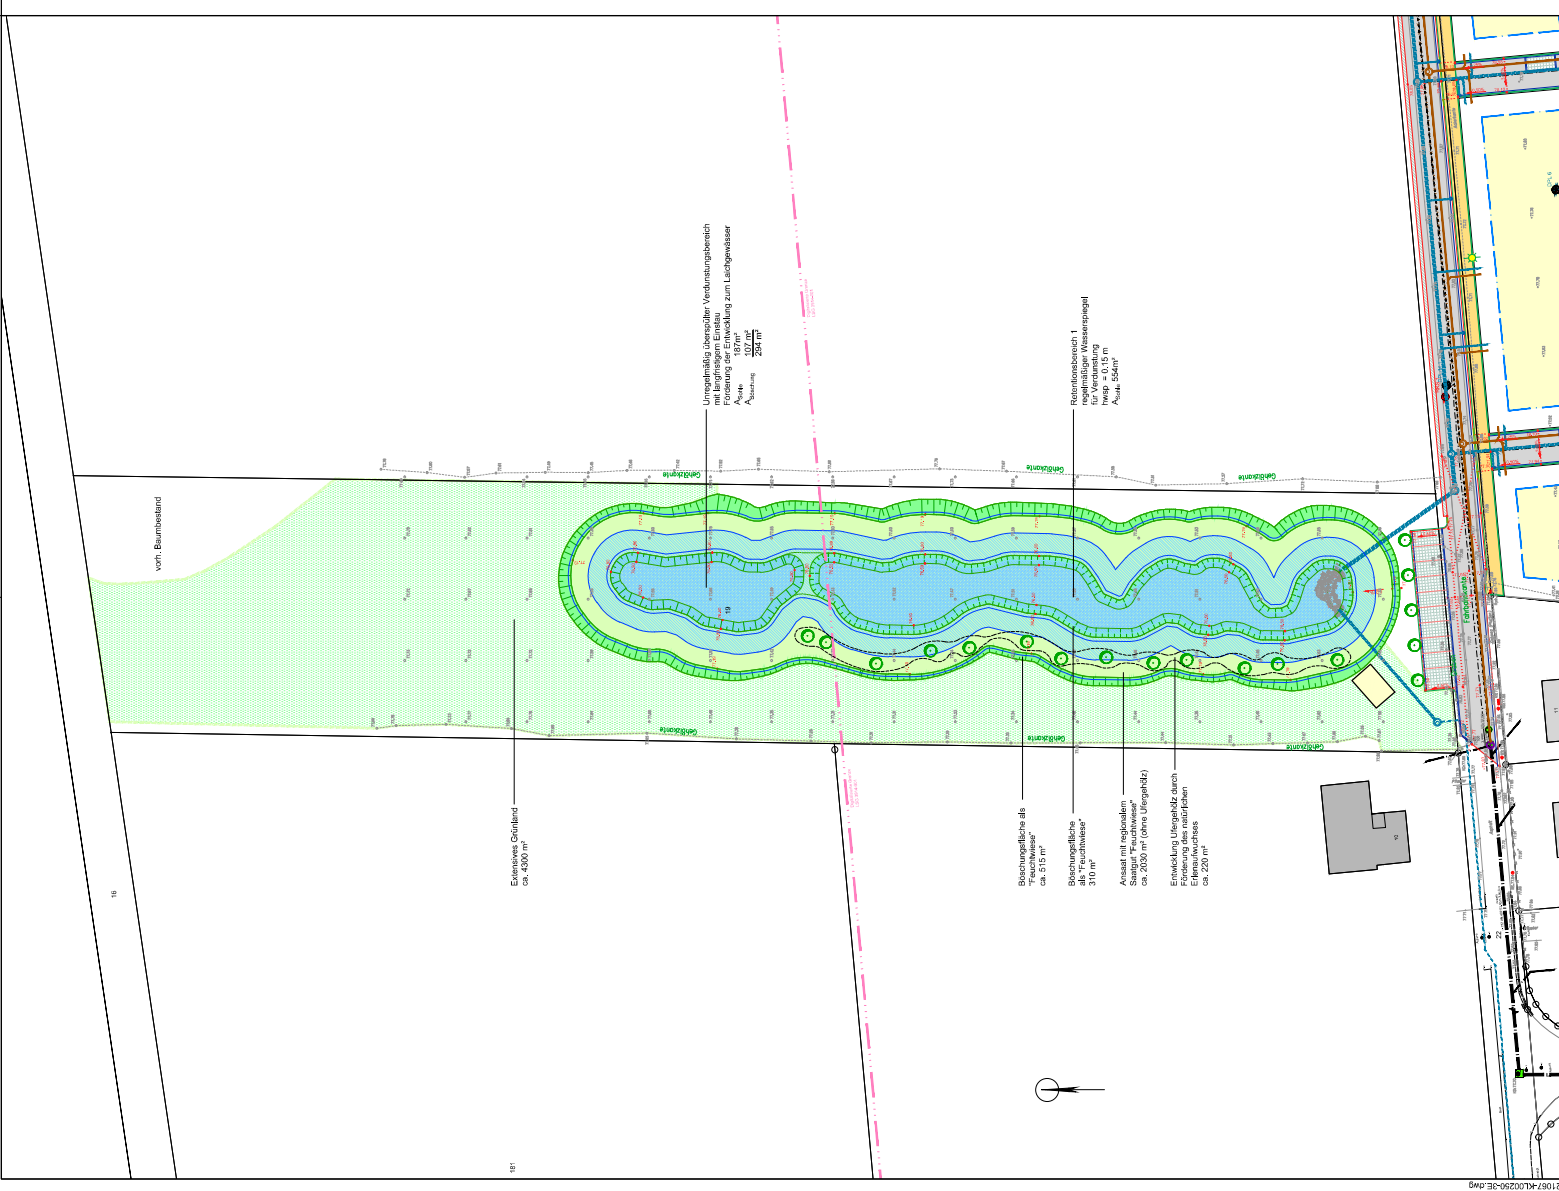

