


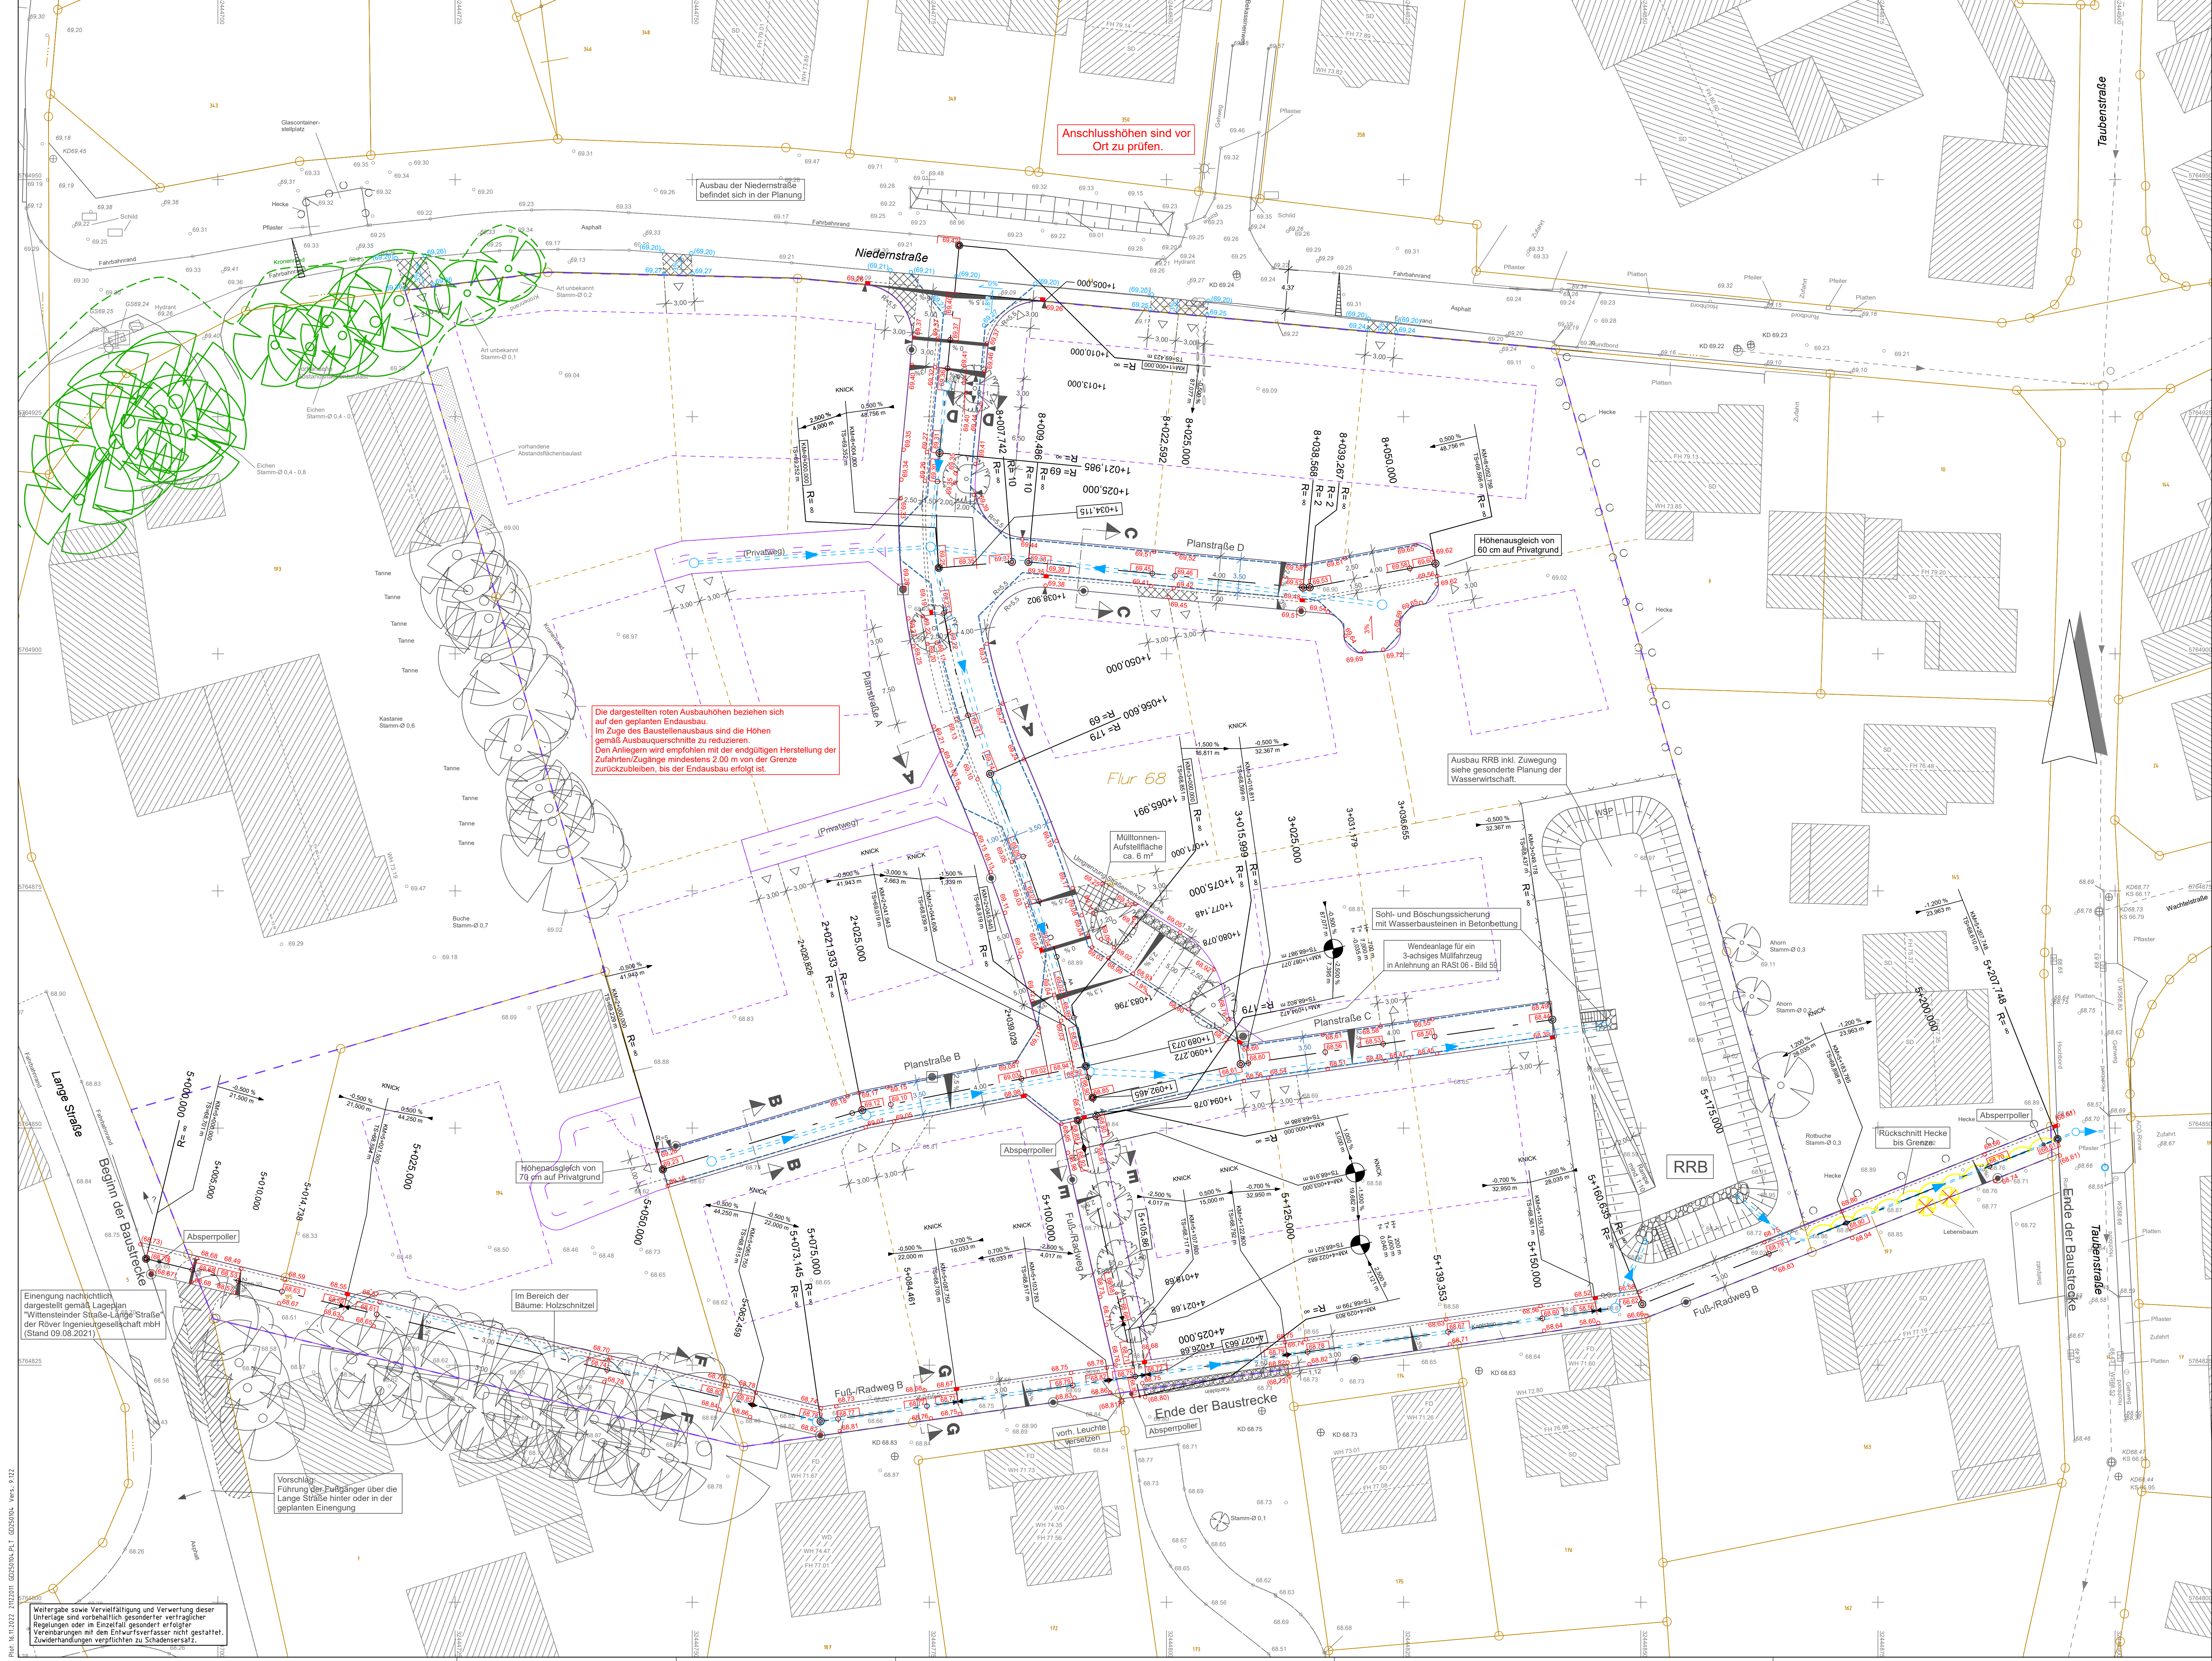

Anschlusshöhen sind vor Ort zu prüfen.

Die dargestellten roten Ausbauhöhen beziehen sich auf den geplanten Endausbau. Im Zuge des Baustellenausbaus sind die Höhen gemäß Ausbauschritten zu reduzieren. Den Anlagen wird empfohlen mit der endgültigen Herstellung der Zufahrten/Zugänge mindestens 2,00 m von der Grenze zurückzubleiben, bis der Endausbau erfolgt ist.

Ausbau RRB inkl. Zuwegung siehe gesonderte Planung der Wasserwirtschaft.

Sohl- und Böschungssicherung mit Wasserbausteinen in Betonbettung

Wendeanlage für ein 3-scheibiges Müllfahrzeug in Anlehnung an RASt 06 - Bild 55

Höhenangleich von 70 cm auf Privatgrund

Im Bereich der Bäume: Holzschmitzel

Vorschlag: Führung der Fußgänger über die Lange Straße hinter oder in der geplanten Einengung

Einengung nachrichtlich dargestellt gemäß Lageplan "Wittensteiner Straße-Lange Straße" der Röwer Ingenieurgesellschaft mbH (Stand 09.08.2021)

Weitergabe sowie Vervielfältigung und Verwertung dieser Unterlage sind vorbehaltlich gesonderter vertraglicher Regelungen oder im Einzelfall gesondert erfolgte Vereinbarungen mit den Entwurfsverfassern nicht gestattet. Zuwendungen verpflichten zu Schadensersatz.

Beleuchtungsstandorte sind nachrichtlich dargestellt.

WaWi-Unterlagen pbh übernommen von Mai 2022

Die dargestellten Maßketten enthalten Brutto-Angaben. Die Ausbreiten sind den Ausbaquerschnitten zu entnehmen.

Übernahme aus B-Plan Stand: 08.12.2021
--- B-Plangrenze
--- Baulinienbegrenzung
--- Straßenbegrenzungslinie

Legende	
Bestand	Planung
(44,70) 44,70	46,70 Höhen
■	46,70 abweichende Baustraßenhöhen
■	Straßenablauf
◆	Gradientenhochpunkt
▼	Gradienten tiefpunkt
— 0,5% —	Nieigung
---	RW-Kanal
---	Bordsteinabsenkung
---	Umrandung Baustreife

Index	Datum	beacht.	gegr.	geogr.	Art der Änderung
B	04.11.2022	Se	St		Leuchtwandstandorte angepasst; Stadtwerte Versand vom 12.08.2022
A	08.06.2022	Se	St	Ra	Bestandswerte des Bestandes im Endzustand enthalten; Kanalisation und RRB geändert; Stand Mai 2022; Verkehrslinien erweitert; Absperropole entfernt; Abfall und Toranlage verschoben; Planstraße G

Beratung • Planung • Bauleitung
Am Tie 1
49086 Osnabrück
E-Mail: osnabrueck@pbh.org
Telefon (0541) 1819-0
Telefax (0541) 1819-111
Internet: www.pbh.org

Stadt Versmold
B-Plan Nr. 74
"Südlich Niedernstraße"
Verkehrsanlagen

Ausführungsplanung 1. BA					
Deckenhöhenplan					
bearbeitet:	20.04.2022	Sasse	Maßstab:	Proj. Nr.:	Anlage:
gezeichnet:	20.04.2022	Schulhof	1:250	21122011	4
geprüft:	25.04.2022	Heuer			1/1
Planverfasser: Osnabrück, den 25.04.2022				Aufgestellt:	
Unterschrift					