

Zeichenerklärung und textliche Festsetzungen

A. Rechtsgrundlagen der Planung

Baugesetz (BauGB): i.F. der Bekanntmachung vom 23.09.2004 (BGBl. I S.2414); zuletzt geändert durch Artikel 1 des Gesetzes vom 21.12.2006 (BGBl. I S. 3316);

BauNutzungsverordnung (BauNVO): in der Fassung vom 23.01.1950 (BGBl. I S. 132); zuletzt geändert durch Gesetz vom 22.04.1959 (BGBl. I S. 100);

Planungsverordnung (PlanVO): i.F. vom 18.12.1990 (BGBl. I 1991 S. 189);

Landesbauordnung (LBO NRW): i.F. vom 12.12.2006 (GV. NRW. 2006 S. 256); zuletzt geändert durch Gesetz vom 12.12.2006 (GV. NRW. 2006 S.615);

Landeswassergesetz (LWG NRW): in der z.Zt. geltender Fassung

Grundstücksverkehrsgesetz (GrundVG NRW): in der z.Zt. geltender Fassung

- 3.2.1 Einschränkung nach § 23(5) BauVO für garigen und überdeckte Stellplätze (Carports):** Diese müssen allgemein auf den nicht überbauten Grundstücken errichtet werden. Bei öffentlichen Verkehrsflächen sind Carports grundsätzlich nicht zulässig. Bei öffentlichen Verkehrsflächen (auch zu Fuß-/Radwegen), der gemä§ § 9(1) Nr. 25 BauGB mit standortorthodoxen Gebieten als Hecke oder mit dauerhafter Fassadenbegrünung zu bepflanzen ist:

-  Schule

- Sportlerheim

- Kirche

5. Verkehrsflächen (§ 9(1) Nr. 11 BauGB)

- ## 5.2 Straßenbegrenzungslinie

- - öffentlicher Fußweg

- verkehrsberuhigter Bereich

-

- ### 6.1 Öffentliche Grünfläche, Zweckbestimmung:

-  - Spielplatz

- ## 7. Fläche für Wald (§ 9(1) Nr. 18 b BauGB)

8. Anpflanzung von Bäumen und Sträuchern sowie

-
- 8.1 Erhalt und fachgerechte Pflege von Gehölzen (8
a) Erhalt von Einzelbäumen

- standortheimischen Gehölze (Baumgruppen)

- durch standorthemische Gehölze zu ersetzen. Stamm-
pflanzung: mind. 20 cm in 1 m Höhe).

- ## 9. Sonstige Planzeichen und Festsetzungen

- 0,8 m und 2,5 m über Fahrbahnoberkante ständig freizu-

- 9.3 Kennzeichnung entlang der Rothenfelder Straße,


- defassaden sind durch Straßenverkehrsgläusche vorbau-, Umbau-, Erneuerungsmaßnahmen in diesem Bereich

- entsprechende Gebäudekonstruktionen empfehlen.

- ### 9.5 Abgrenzung unterschiedlicher Nutzungen oder Nutzenemengen in einem Raumgebiet

- 3,0 •

-

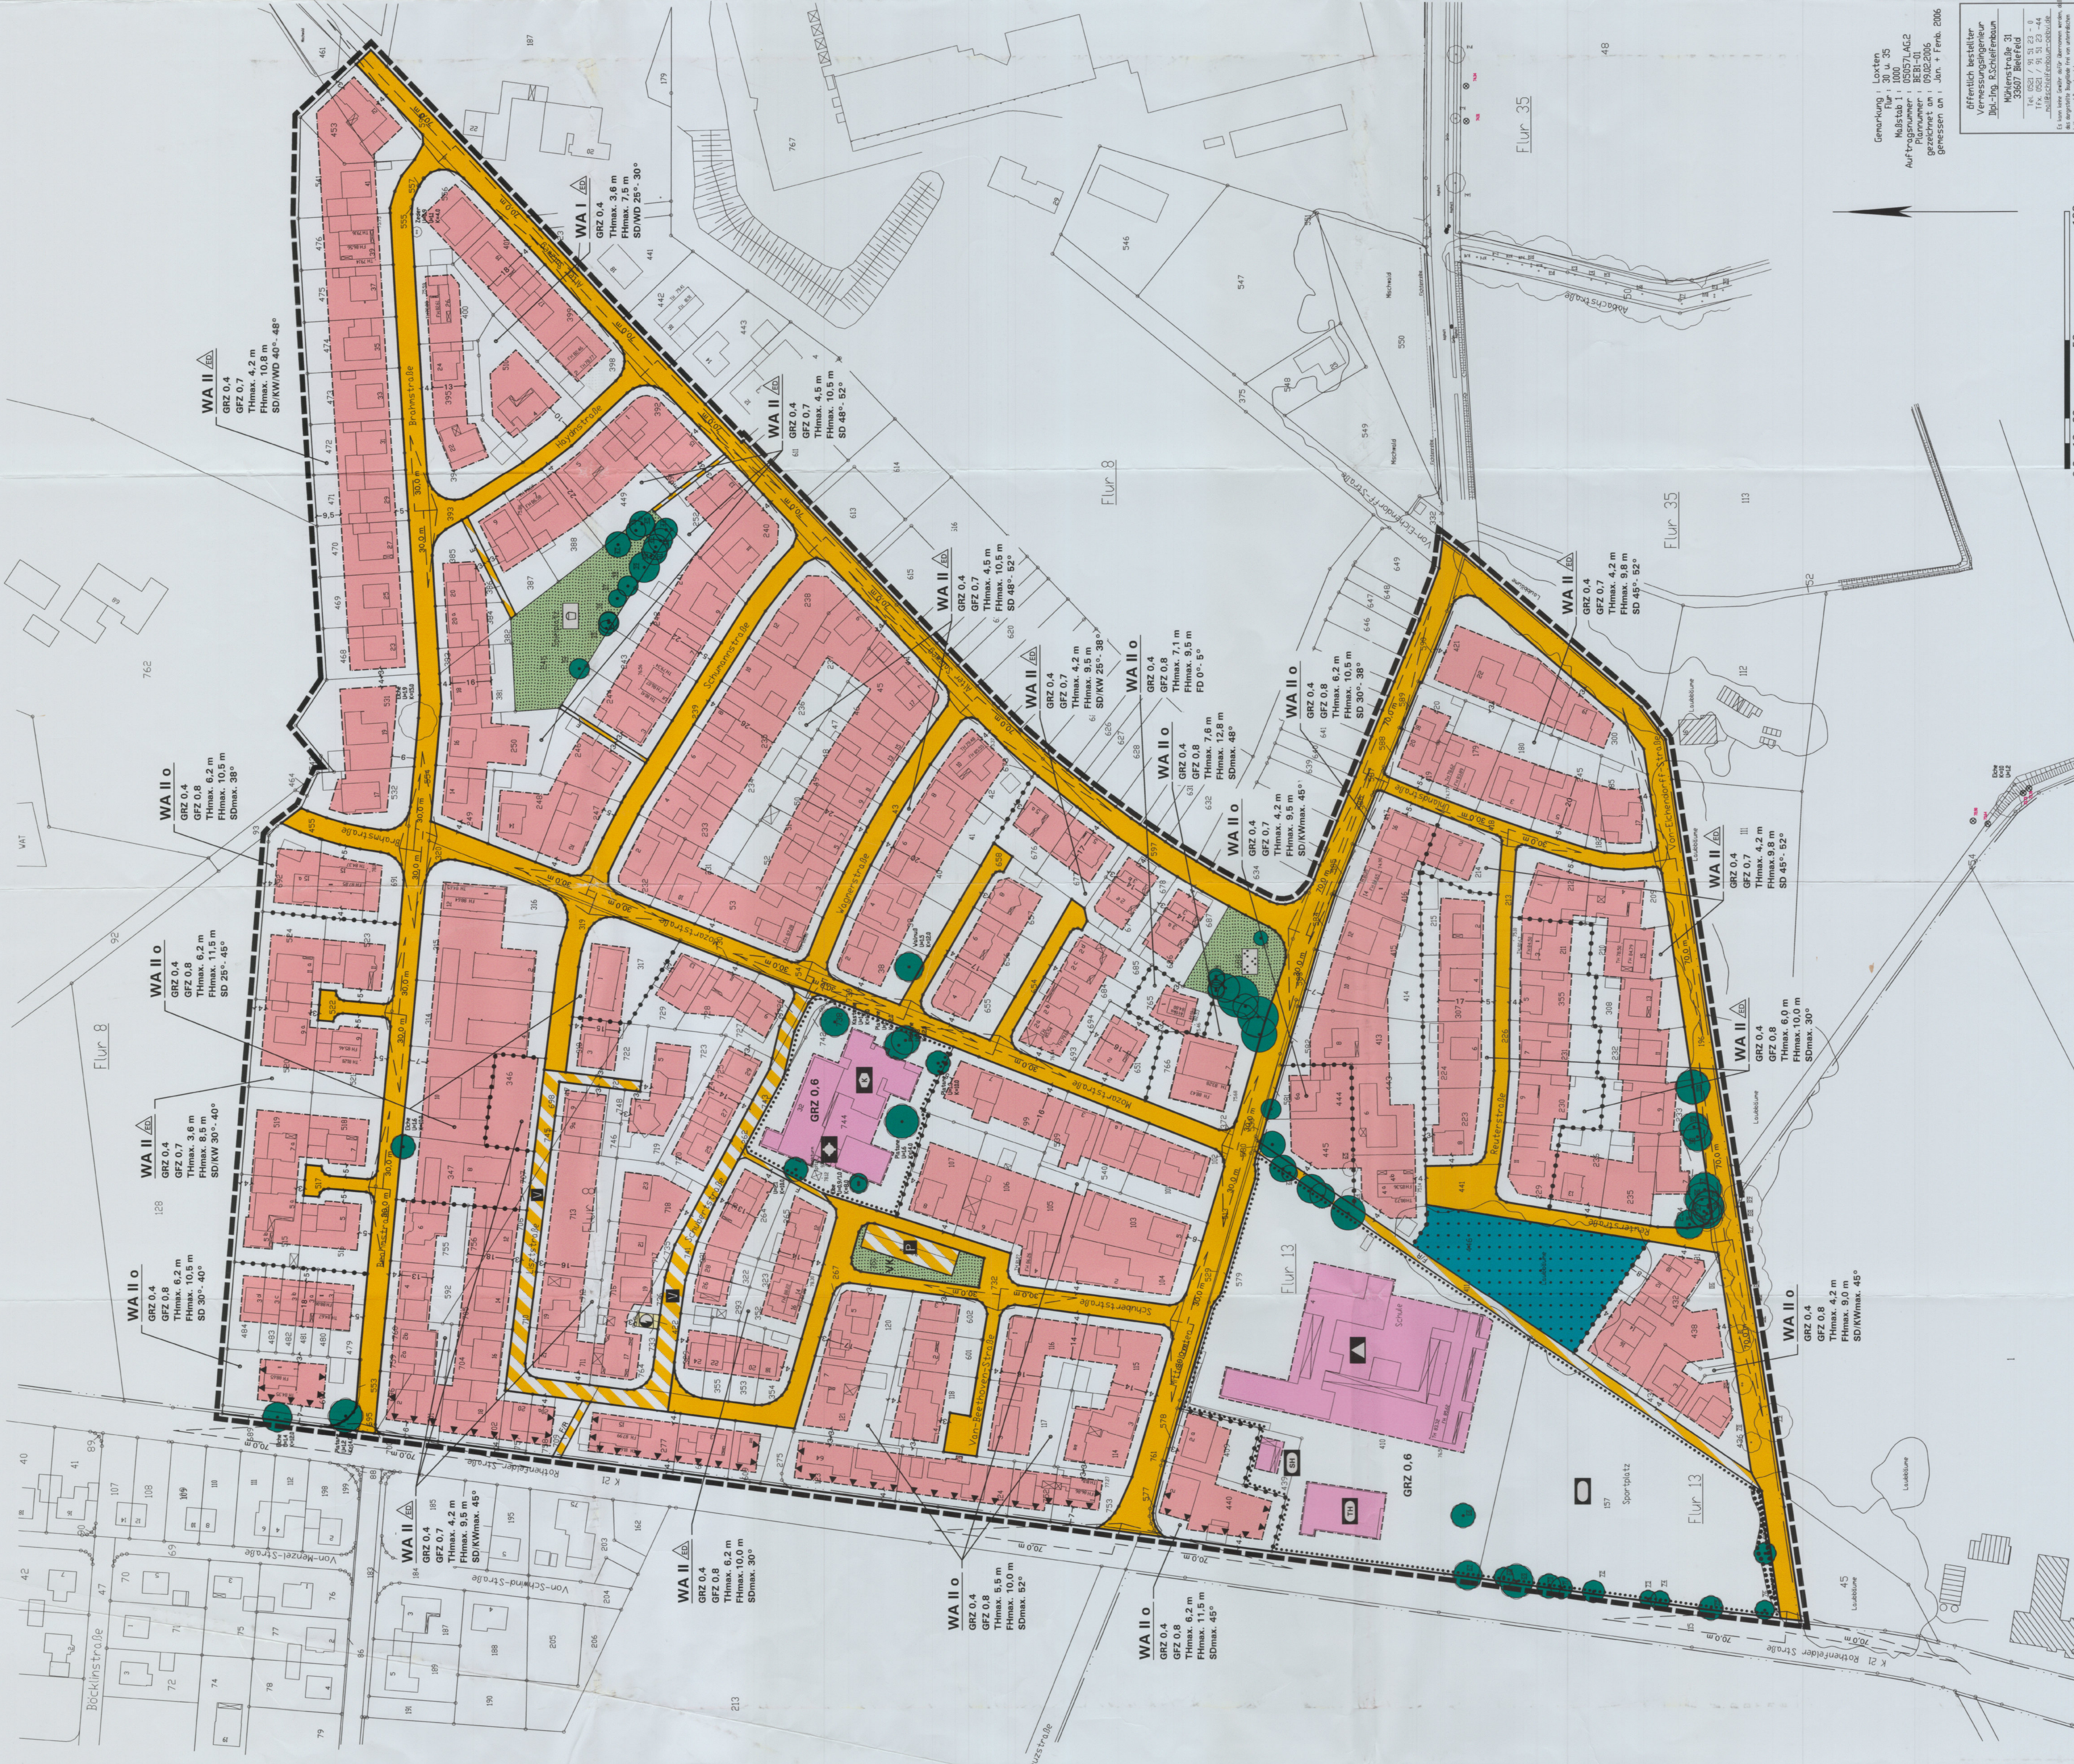

Öffentlich bestellter
Vermessungsingenieur
Dipl.-Ing. R.Schleifenbaum

Wöhlerstraße 31
33607 Bielefeld

Tel. 0521 / 91 51 23 - 0
Tfx. 0521 / 91 51 23 - 44
mobile@schleifenbaum-software.de

Es kann keine Gewähr dafür übernommen werden,
das dargestellte Angebot für ein Unternehmen