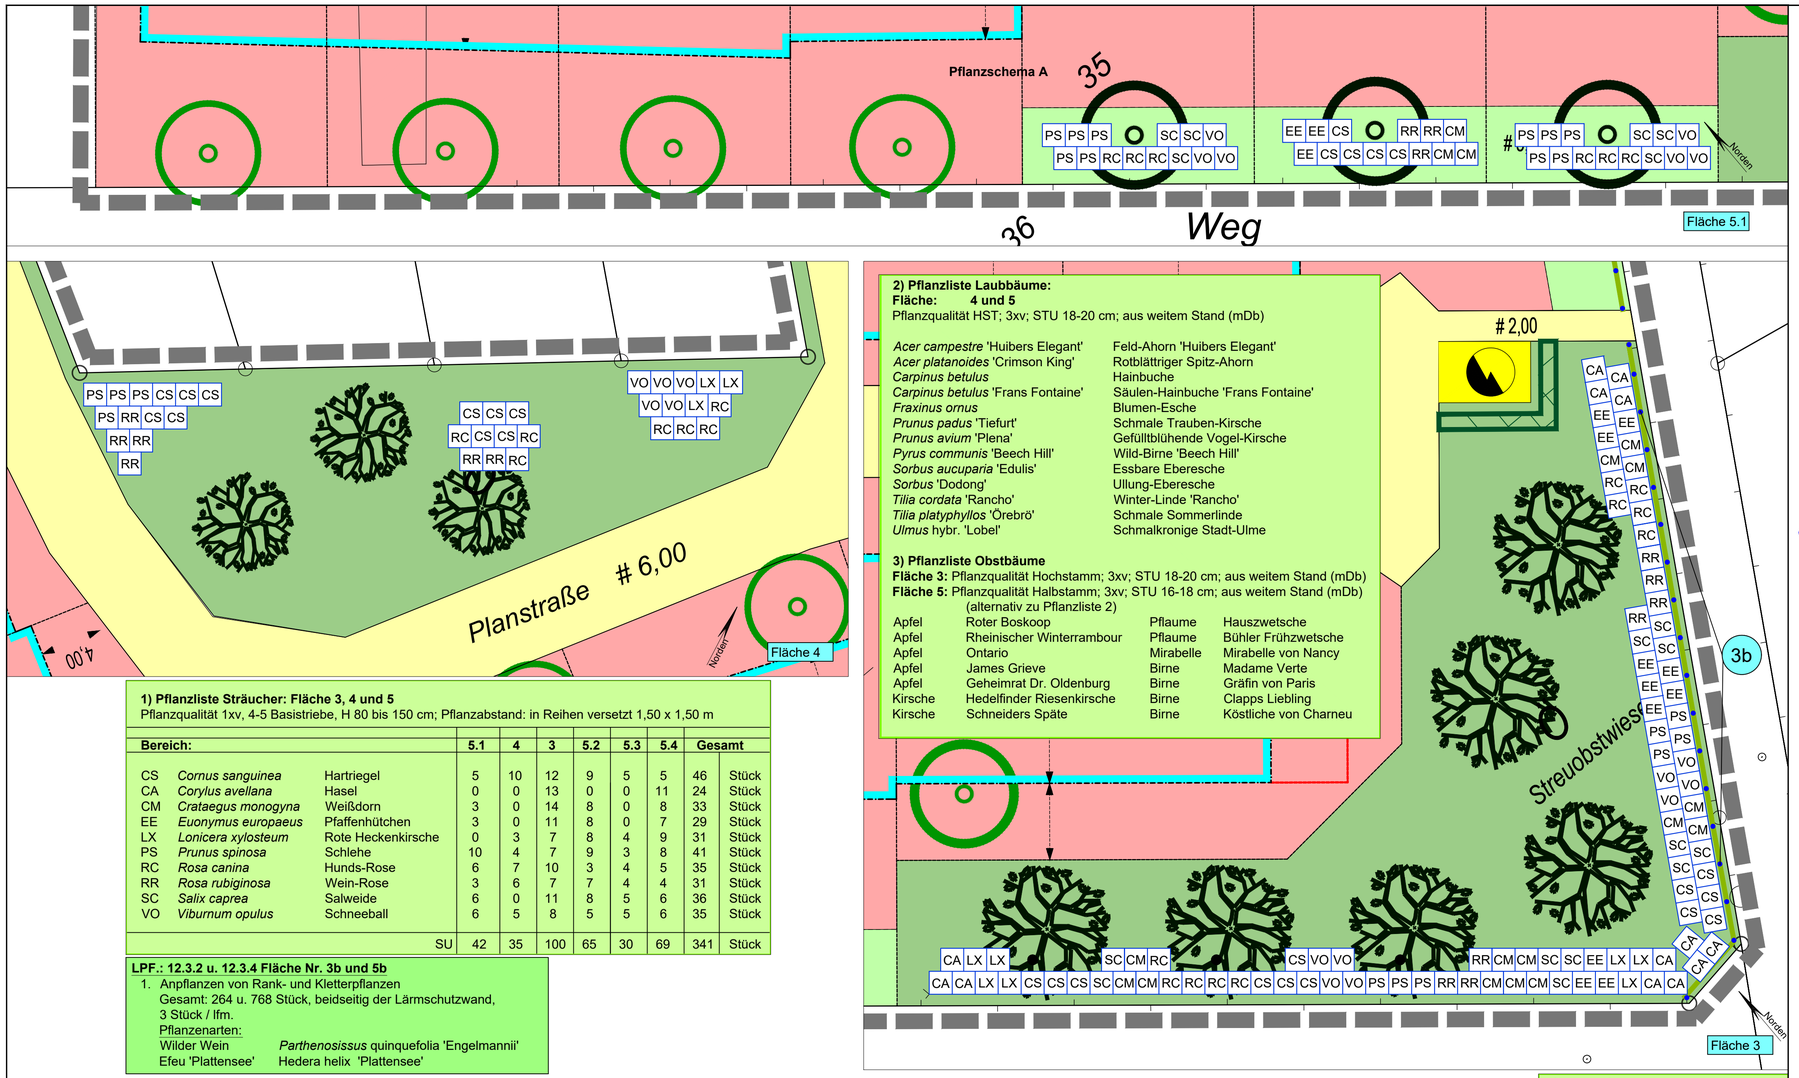


1) Pflanzliste Sträucher: Fläche 3, 4 und 5
Pflanzqualität 1xv, 4-5 Basistriebe, H 80 bis 150 cm; Pflanzabstand: in Reihen versetzt 1,50 x 1,50 m

Bereich:			5.1	4	3	5.2	5.3	5.4	Gesamt	
CS	*Cornus sanguinea*	Hartriegel	5	10	12	9	5	5	46	Stück
CA	*Corylus avellana*	Hasel	0	0	13	0	0	11	24	Stück
CM	*Crataegus monogyna*	Weißdorn	3	0	14	8	0	8	33	Stück
EE	*Euonymus europaeus*	Pfaffenhütchen	3	0	11	8	0	7	29	Stück
LX	*Lonicera xylosteum*	Rote Heckenkirsche	0	3	7	8	4	9	31	Stück
PS	*Prunus spinosa*	Schlehe	10	4	7	9	3	8	41	Stück
RC	*Rosa canina*	Hunds-Rose	6	7	10	3	4	5	35	Stück
RR	*Rosa rubiginosa*	Wein-Rose	3	6	7	7	4	4	31	Stück
SC	*Salix caprea*	Salweide	6	0	11	8	5	6	36	Stück
VO	*Viburnum opulus*	Schneeball	6	5	8	5	5	6	35	Stück
		SU	42	35	100	65	30	69	341	Stück

LPF.: 12.3.2 u. 12.3.4 Fläche Nr. 3b und 5b
1. Anpflanzen von Rank- und Kletterpflanzen
   Gesamt: 264 u. 768 Stück, beidseitig der Lärmschutzwand, 3 Stück / lfm.
   Pflanzenarten:
   Wilder Wein *Parthenosissus* quinquefolia 'Engelmannii'
   Efeu 'Plattensee' Hedera helix 'Plattensee'

2) Pflanzliste Laubbäume:
Fläche: 4 und 5
Pflanzqualität HST; 3xv; STU 18-20 cm; aus weitem Stand (mDb)

Acer campestre 'Huibers Elegant'	Feld-Ahorn 'Huibers Elegant'
Acer platanoides 'Crimson King'	Rotblättriger Spitz-Ahorn
Carpinus betulus	Hainbuche
Carpinus betulus 'Frans Fontaine'	Säulen-Hainbuche 'Frans Fontaine'
Fraxinus ornus	Blumen-Esche
Prunus padus 'Tiefurt'	Schmale Trauben-Kirsche
Prunus avium 'Plena'	Gefülltblühende Vogel-Kirsche
Pyrus communis 'Beech Hill'	Wild-Birne 'Beech Hill'
Sorbus aucuparia 'Edulis'	Essbare Eberesche
Sorbus 'Dodong'	Ullung-Eberesche
Tilia cordata 'Rancho'	Winter-Linde 'Rancho'
Tilia platyphyllos 'Örebrö'	Schmale Sommerlinde
Ulmus hybr. 'Lobel'	Schmalkronige Stadt-Ulme

3) Pflanzliste Obstbäume
Fläche 3: Pflanzqualität Hochstamm; 3xv; STU 18-20 cm; aus weitem Stand (mDb)
Fläche 5: Pflanzqualität Halbstamm; 3xv; STU 16-18 cm; aus weitem Stand (mDb)
(alternativ zu Pflanzliste 2)

Apfel	Roter Boskoop	Pflaume	Hauszwetsche
Apfel	Rheinischer Winterrambour	Pflaume	Bühler Frühzwetsche
Apfel	Ontario	Mirabelle	Mirabelle von Nancy
Apfel	James Grieve	Birne	Madame Verte
Apfel	Geheimrat Dr. Oldenburg	Birne	Gräfin von Paris
Kirsche	Hedelfinder Riesenkirsche	Birne	Clapps Liebling
Kirsche	Schneiders Späte	Birne	Köstliche von Charneu

4) Einsaaten
Fläche: 3
Gräser-Wildkrautmischung 70:30
RSM 8.1 Biotopfläche, Variante 4
für Halb- und Teilschatten,
mit Herkunftsnachweis

Fläche: 4
Gräser-Wildkrautmischung 50:50
"Blumenwiese Nr. 01" (nach Rieger-Hofmann, Blaufelden-Rabboldshausen oder gleichartige Zusammensetzung eines anderen Saatgutherstellers),
mit Herkunftsnachweis

Fläche: 5 (Untersaat)
Gräser-Wildkrautmischung 80:20
"Kräuterrasen Nr. 13" (nach Rieger-Hofmann, Blaufelden-Rabboldshausen oder gleichartige Zusammensetzung eines anderen Saatgutherstellers),
mit Herkunftsnachweis

5) Pflanzliste Heckenpflanzen
Fläche: 3 (Eingrünung Trafostation)
Pflanzqualität Heister bzw. Heckenpflanzen 1xv, bis zu 5 Basistriebe, Höhe 80-125 cm
7 Stück / 2 lfm, insgesamt 63 Stück

Carpinus betulus	Hainbuche
Crataegus monogyna	Weißdorn
Fagus sylvatica	Rotbuche

Gemeinde Waldfeucht
Bebauungsplan Nr. 64 "Am Melatener Sträßchen" Waldfeucht

Landschaftspflegerischer Fachbeitrag
Karte 2 - Planzustand

Legende:

- Wohnbauflächen - Allgemeines Wohngebiet WA I
- Örtliche Verkehrsflächen, vollversiegelt
- Ö — Öffentliche Grünfläche
- P — Private Grünfläche
- Obstbaum in öffentlicher Grünfläche, geplant
- CS CS CS / RC CS CS RC / RR RR RC — Sträucher in öffentlicher/privater Grünfläche, lebensraumtypisch, geplant
- Laub- oder Obstbaum in privater Grünfläche, geplant
- Laubbaum im Privatgarten (Position symbolisch), geplant
- Lärmschutzwand; H = 3 m; Bepflanzt mit Wildem Wein und Efeu
- 1 — Zuordnungsnummer der Fläche in Tabelle 2 Eingriffs-/Ausgleichsbilanz
- Plangrenze B-Plan Nr. 64
- Baufenster



Übersichtskarte B-Plan Nr. 64 mit Zuordnung der Detailkarten, M : 1 : 2500

Gemeinde Waldfeucht
Bebauungsplan Nr. 64 "Am Melatener Sträßchen" Waldfeucht

Auftraggeber:
Melatener Sträßchen GrundstücksGbR

M : 1 : 200

B-Plan Nr. 64 "Am Melatener Sträßchen"
Landschaftspflegerischer Fachbeitrag
Karte 3 - Begrünungsmaßnahmen

Harald Schollmeyer Dipl.-Ing.
Landschaftsarchitekt AK NW
Büro für Garten-, und Freiraum- und Landschaftsplanung
Walderych 56
52511 Geilenkirchen
Tel.: 02451 / 959420

Planverfasser: K. Laumen / H.Schollmeyer GZ.: KL/HS
Datum: 26.08.2019 (25.05.2018) Unterschrift: