


E-Ran Nr. 4, Tostschalke Blatt 5

4

96,75	5	96,80	6	96,85	7	96,90	8	96,95	9	25 97,00
							Bebauungsplan Nr. 4 Blatt 5			

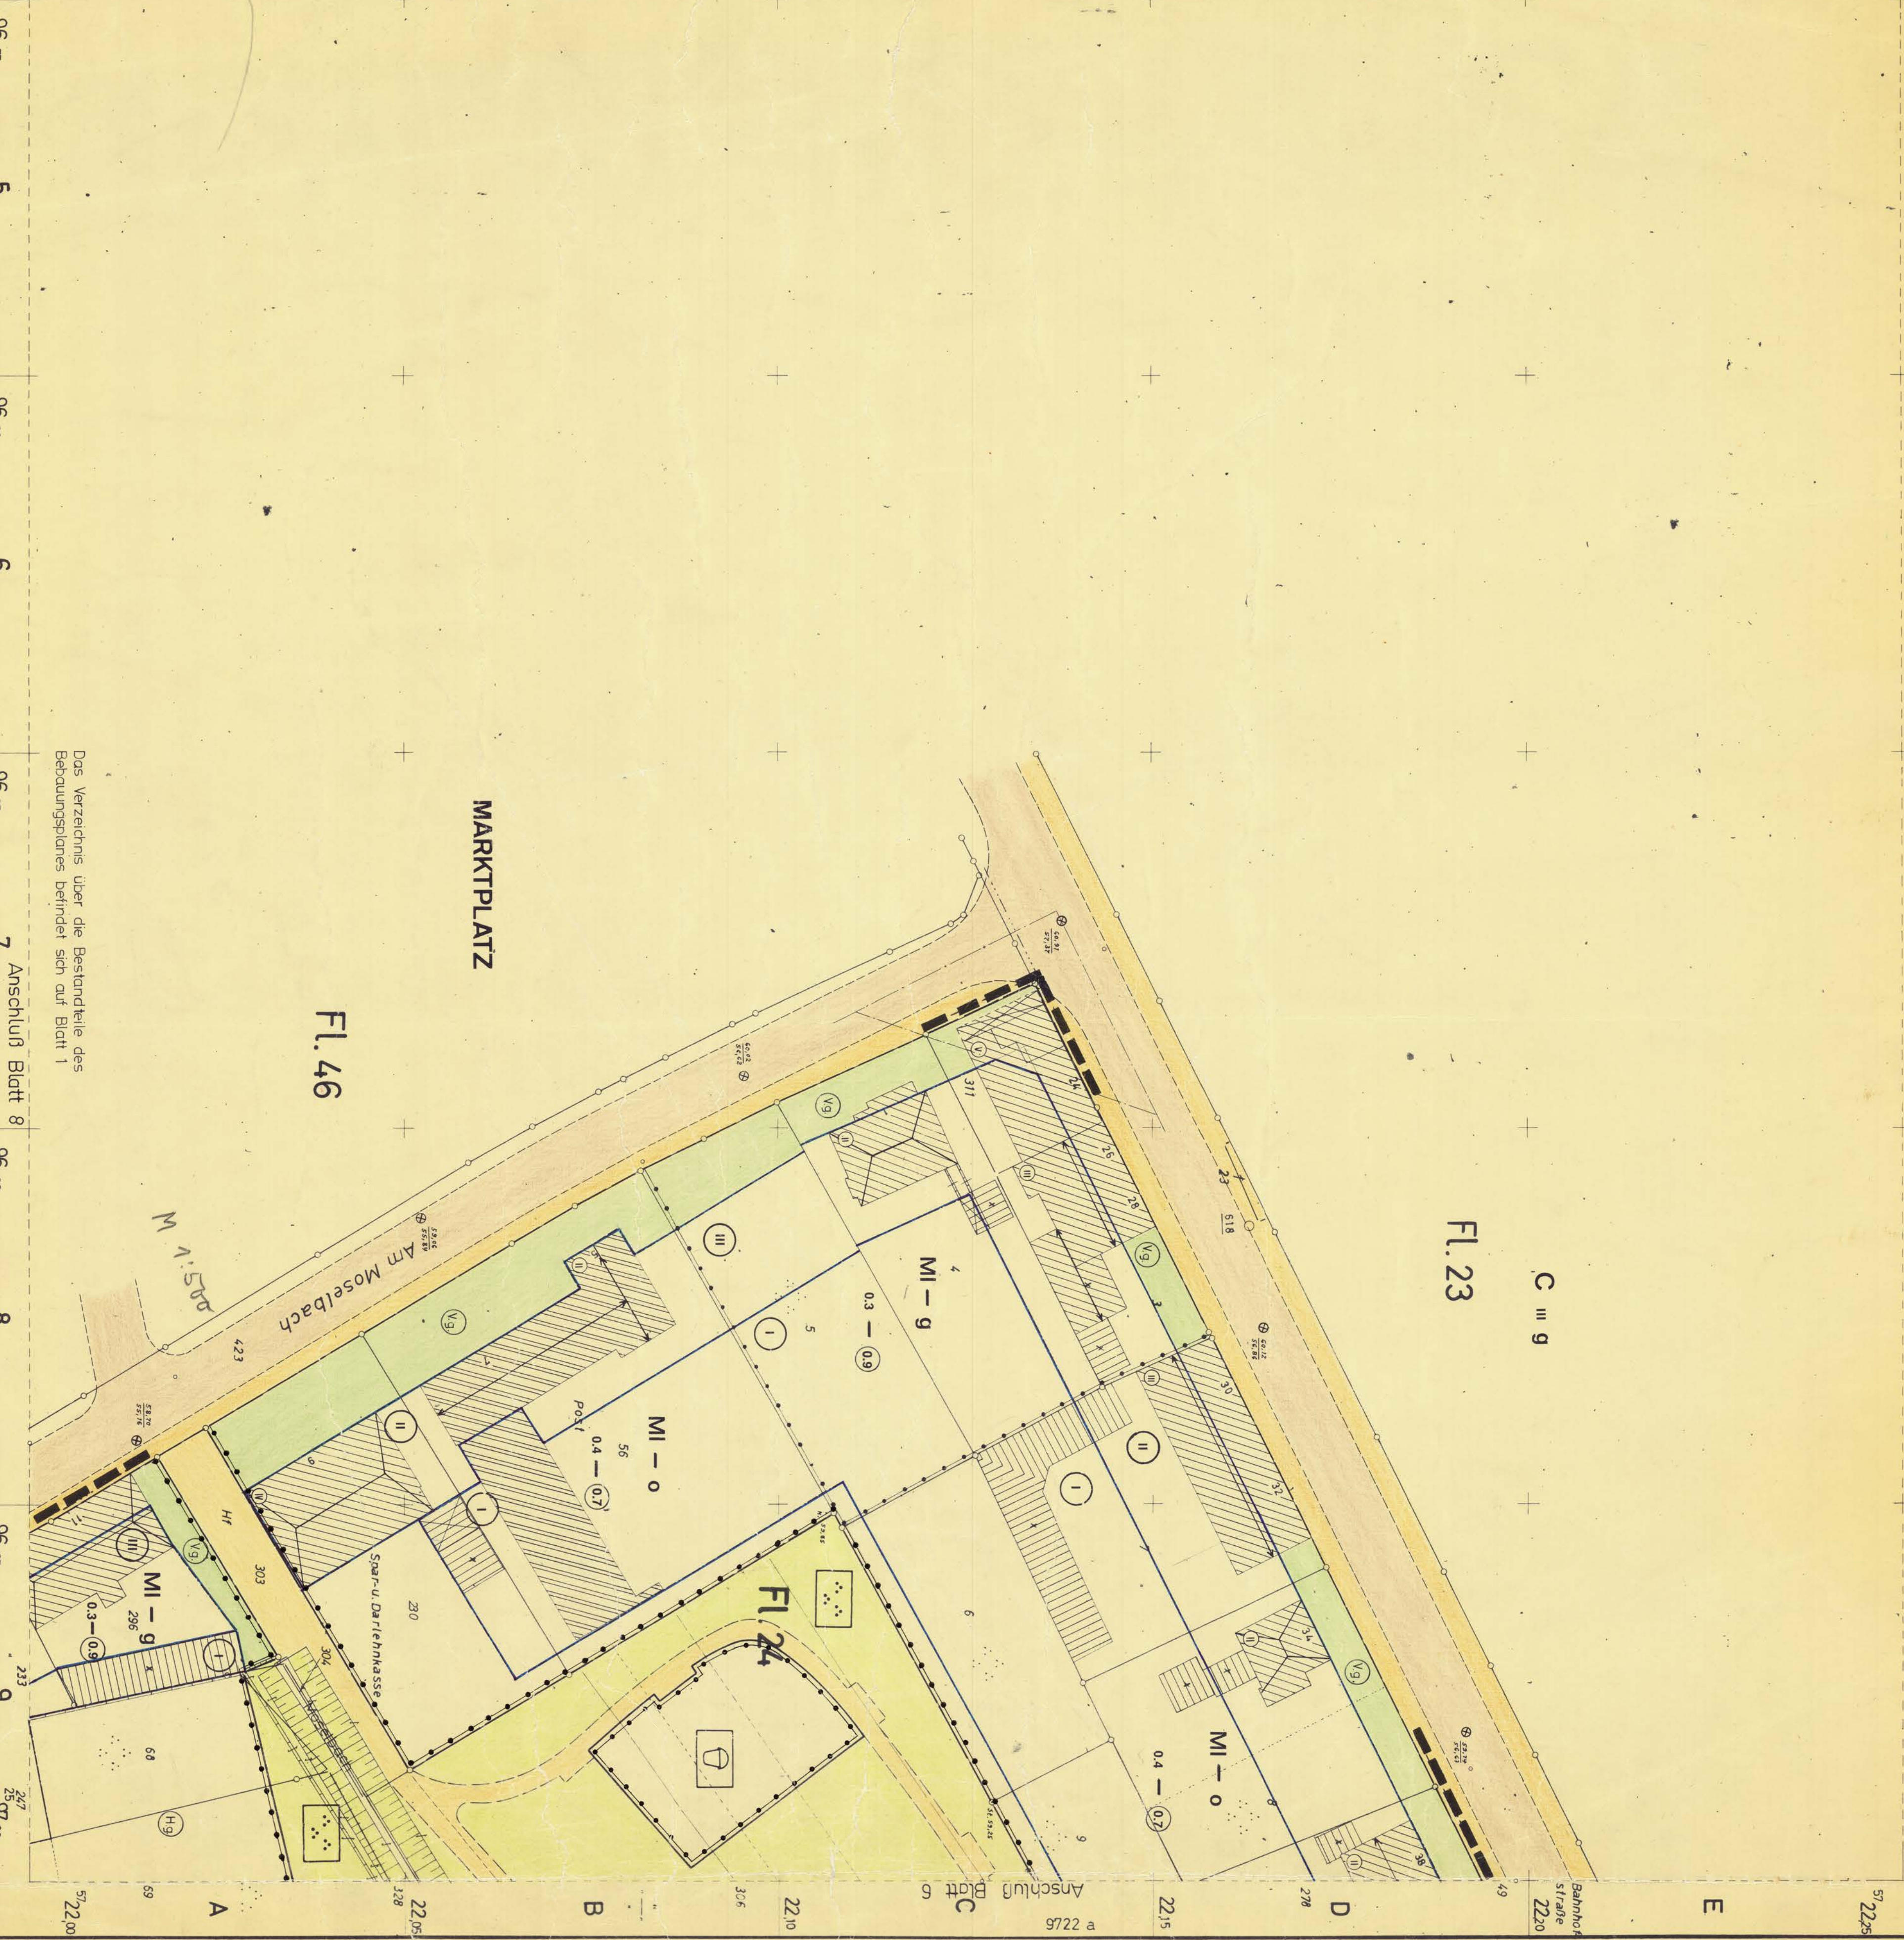

Das Verzeichnis über die Bestandteile des Bebauungsplanes befindet sich auf Blatt 1

MARKTPLATZ

FL. 46

FL. 23

C III 9

Bahnhofstraße 22,20

Anschluß Blatt 5 9722 a

B

A

57,22,00

96,75	5	96,80	6	96,85	7	96,90	8	96,95	9	25 97,00
-------	---	-------	---	-------	---	-------	---	-------	---	----------

500

Recklinghausen

Recklinghausen Land

32,20 2555 67

Landkreis Recklinghausen

Waltrop 24

Unterlagen

1923 - 1967

1. Ausfertigung

11.12.67 E-1834/67