


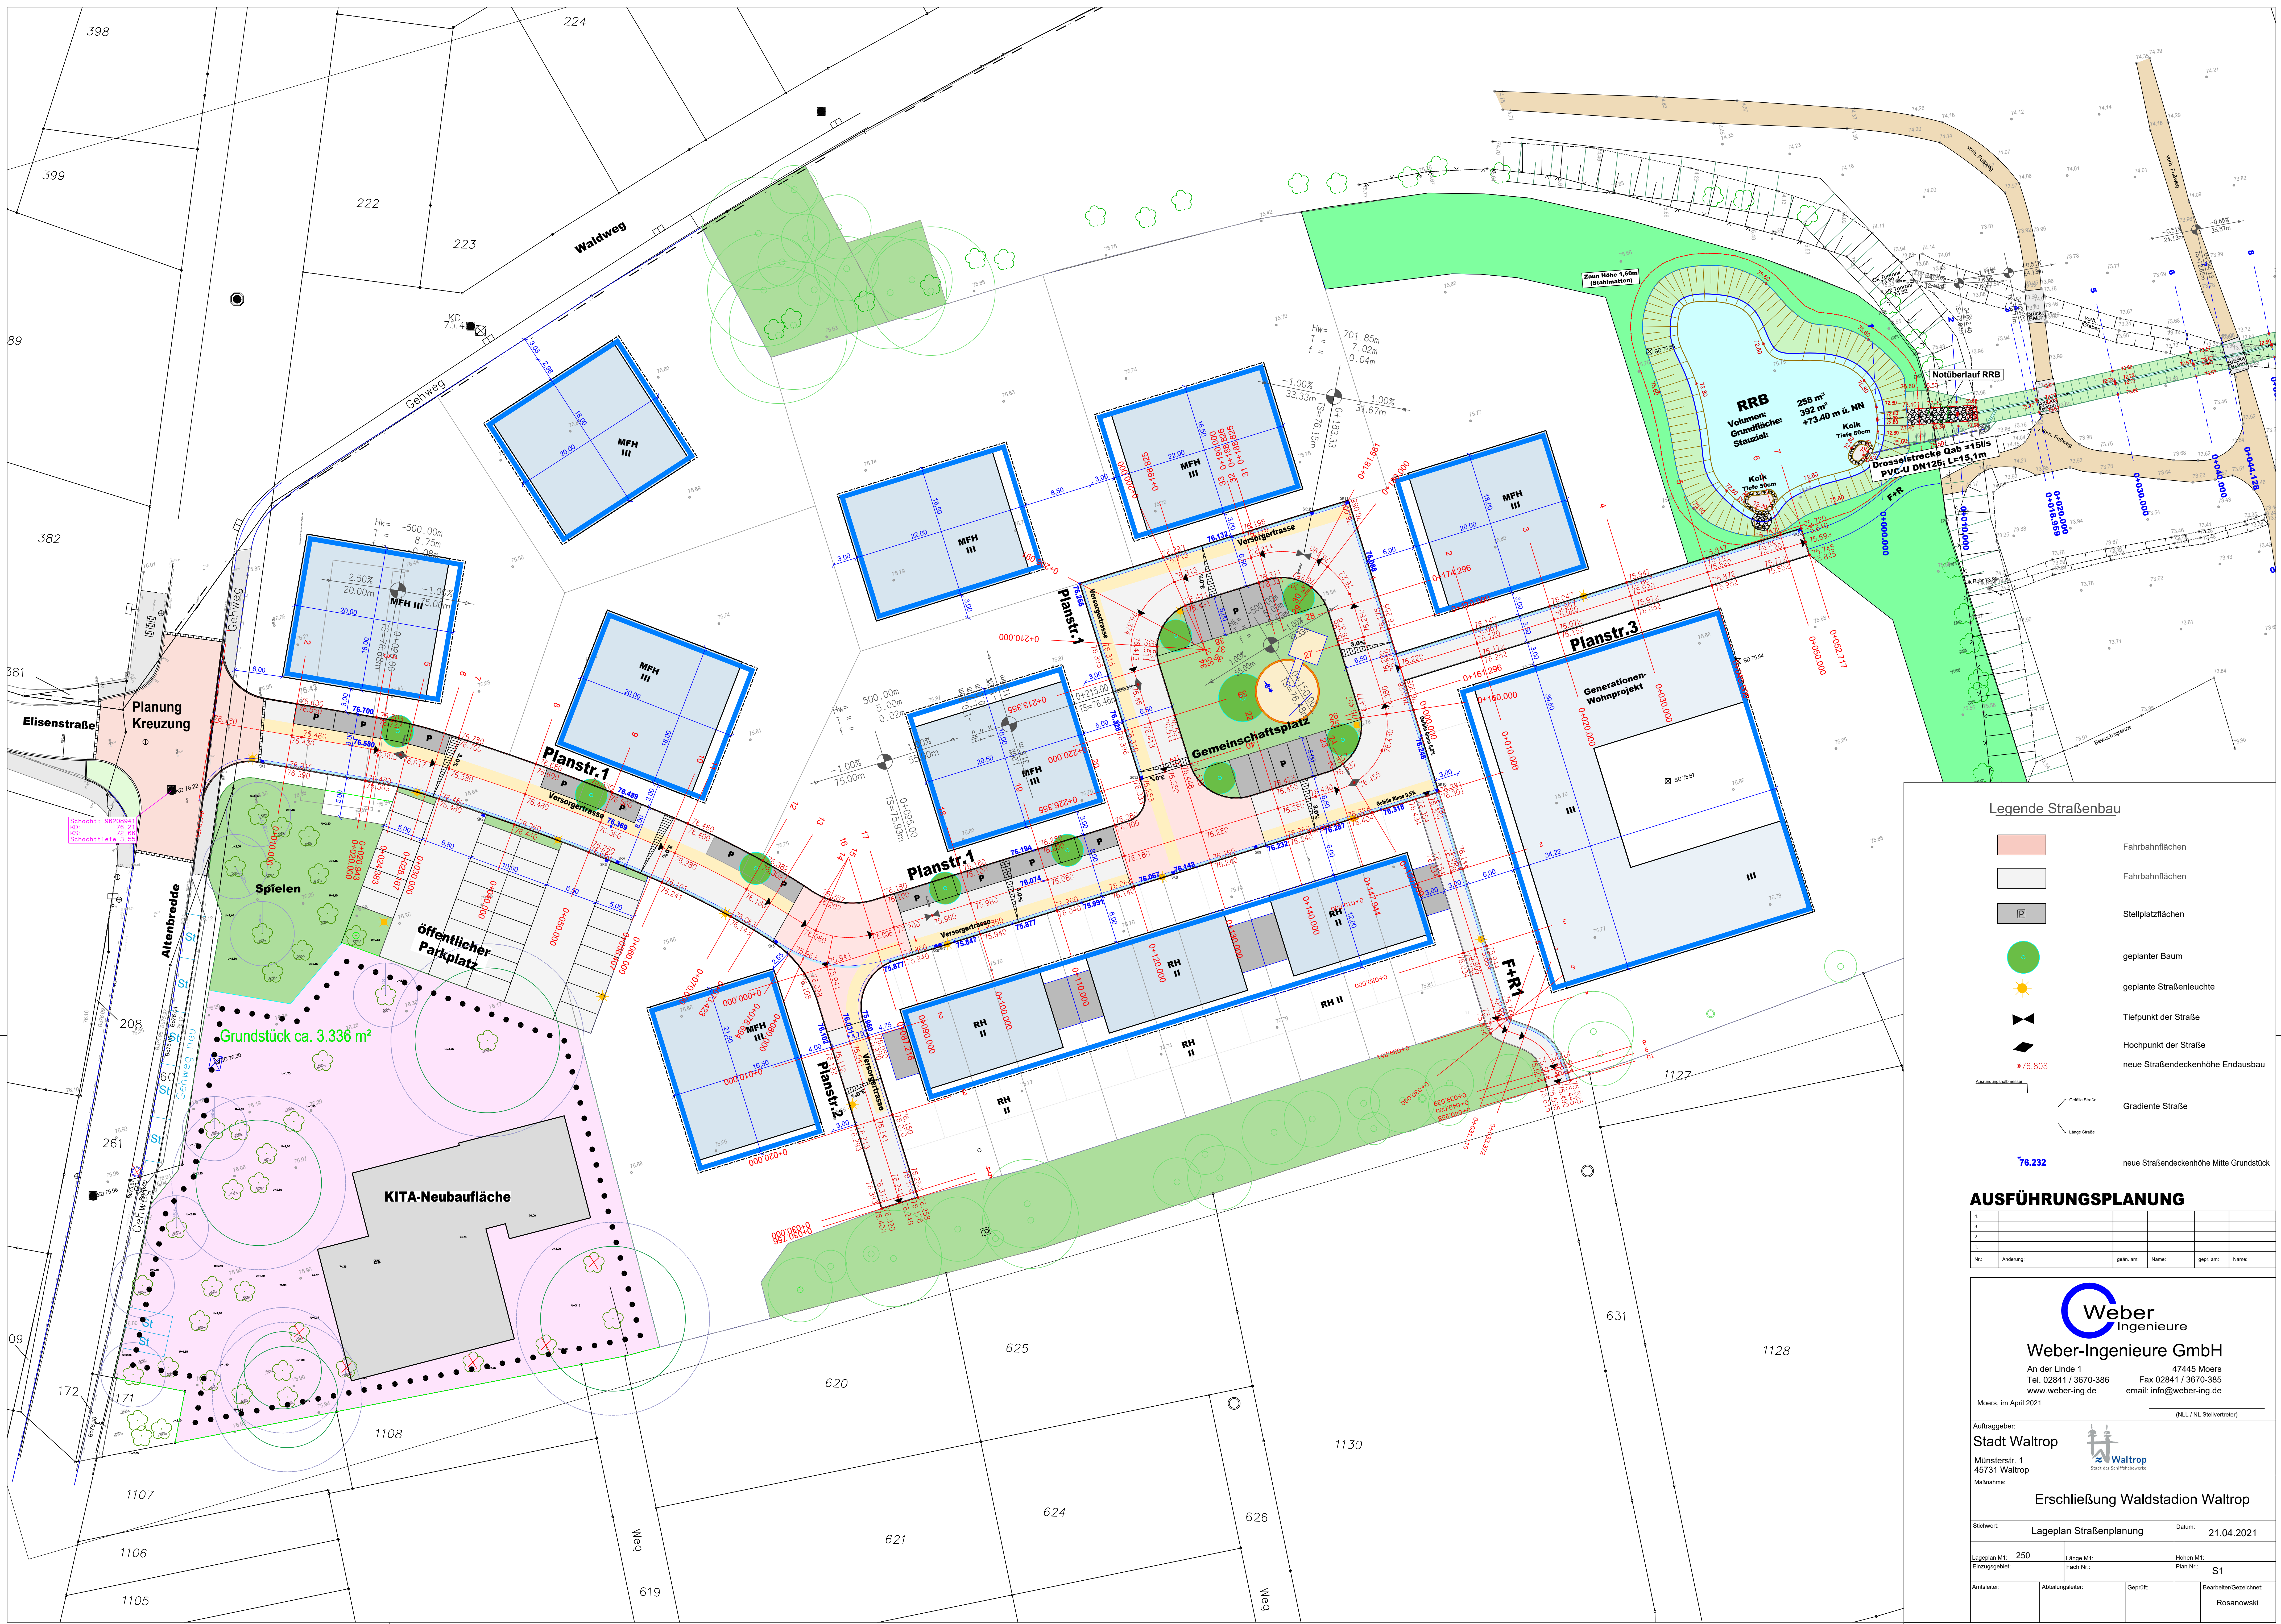

**Legende Straßenbau**

|  |                                         |
|--|-----------------------------------------|
|  | Fahrbahnflächen                         |
|  | Fahrbahnflächen                         |
|  | Stellplatzflächen                       |
|  | geplanter Baum                          |
|  | geplante Straßenleuchte                 |
|  | Tiefpunkt der Straße                    |
|  | Hochpunkt der Straße                    |
|  | neue Straßendeckenhöhe Endausbau        |
|  | Gradierte Straße                        |
|  | neue Straßendeckenhöhe Mitte Grundstück |

**AUSFÜHRUNGSPLANUNG**

|     |          |           |       |           |
|-----|----------|-----------|-------|-----------|
| 4   |          |           |       |           |
| 3   |          |           |       |           |
| 2   |          |           |       |           |
| 1   |          |           |       |           |
| Nr. | Änderung | gezm. am: | Name: | gezm. am: |

**Weber Ingenieure**  
Weber-Ingenieure GmbH  
An der Linde 1 47445 Moers  
Tel. 02841 / 3670-386 Fax 02841 / 3670-385  
www.weber-ing.de email: info@weber-ing.de  
Moers, im April 2021 (NLL / NL Stellvertreter)

Auftraggeber:  
**Stadt Waltrop**  
Münsterstr. 1  
45731 Waltrop

Maßnahme:  
**Erschließung Waldstadion Waltrop**

|                                    |                     |                                   |
|------------------------------------|---------------------|-----------------------------------|
| Stichwort: Lageplan Straßenplanung |                     | Datum: 21.04.2021                 |
| Lageplan M1: 250                   | Länge M1: Fach Nr.: | Höhen M1: Plan Nr.: S1            |
| Einzugsgebiet:                     | Abteilungsleiter:   | Geprüft:                          |
| Arbeitsleiter:                     |                     | Bearbeiter/Gezeichnet: Rosanowski |