



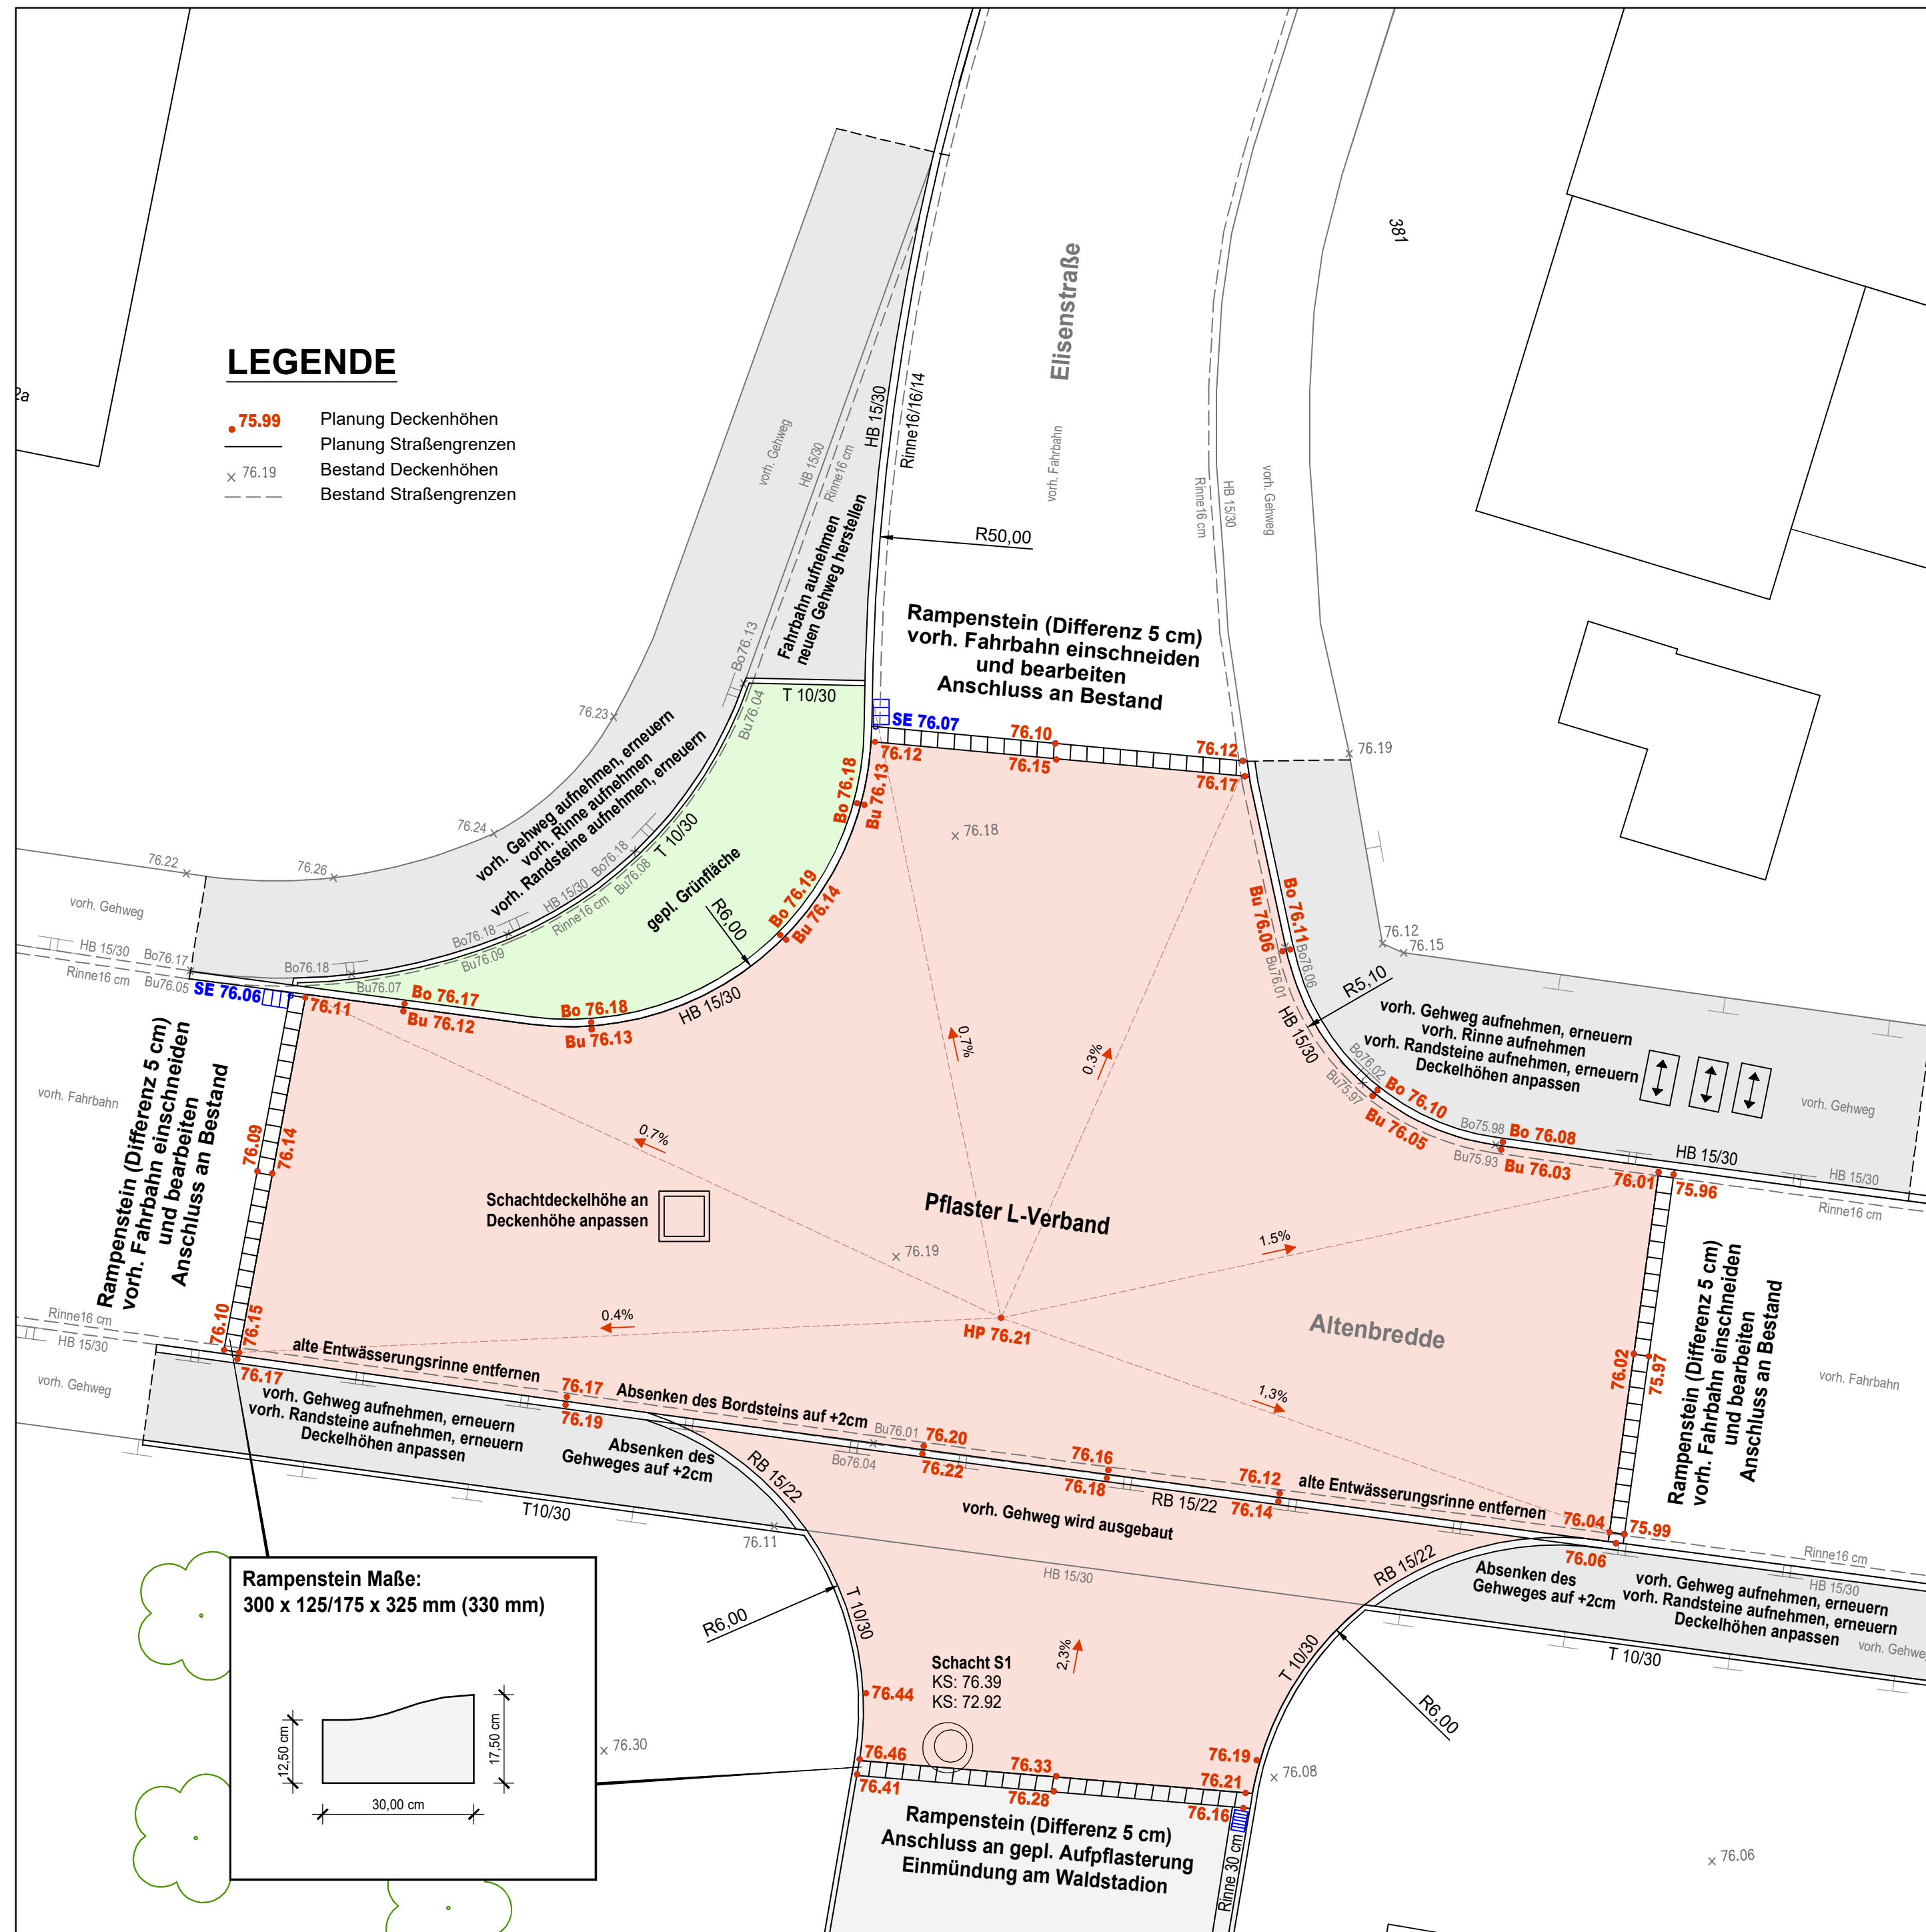

Übersicht M: 1:1000

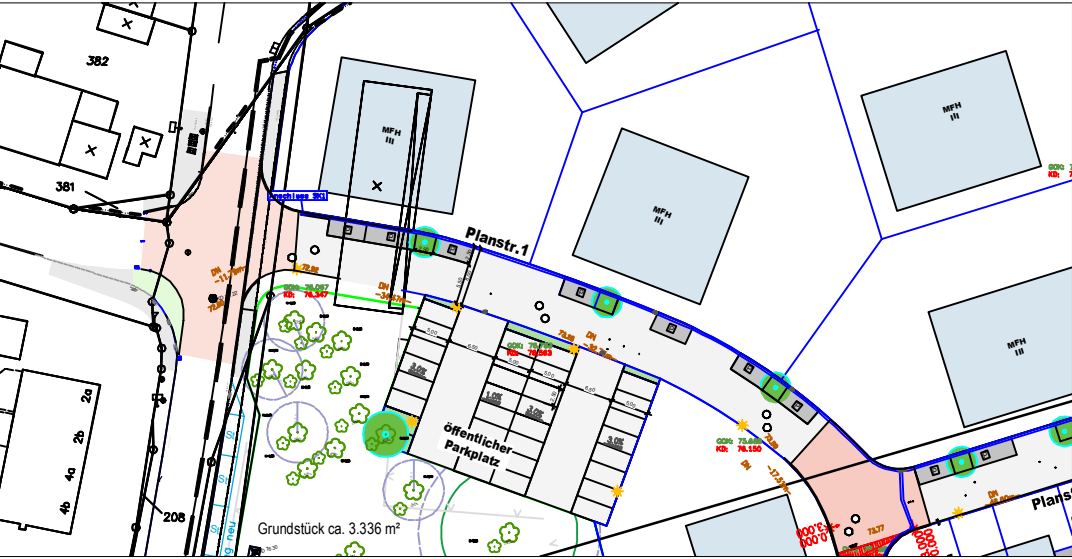

AUSFÜHRUNGSPLANUNG

4.					
3.					
2.					
1.					
Nr.:	Änderung:	geän. am:	Name:	gepr. am:	Name:

 Weber-Ingenieure GmbH An der Linde 1 47445 Moers Tel. 02841 / 3670-386 Fax 02841 / 3670-385 www.weber-ing.de email: info@weber-ing.de			
Moers, im Mai 2020 (NLL / NL Stellvertreter)			
Auftraggeber: Ver- und Entsorgungsbetrieb Waltrop AöR Im Wirringen 36 45731 Waltrop 			
Maßnahme: Erschließung Waldstadion Waltrop			
Stichwort: Lageplan - Kreuzung	Datum: 13.05.2020		
Lageplan M1: 100	Höhen M1:		
Einzugsgebiet:	Plan Nr.: S4		
Amtsleiter:	Abteilungsleiter:	Geprüft:	Bearbeiter/Gezeichnet: Büttner Hensel