


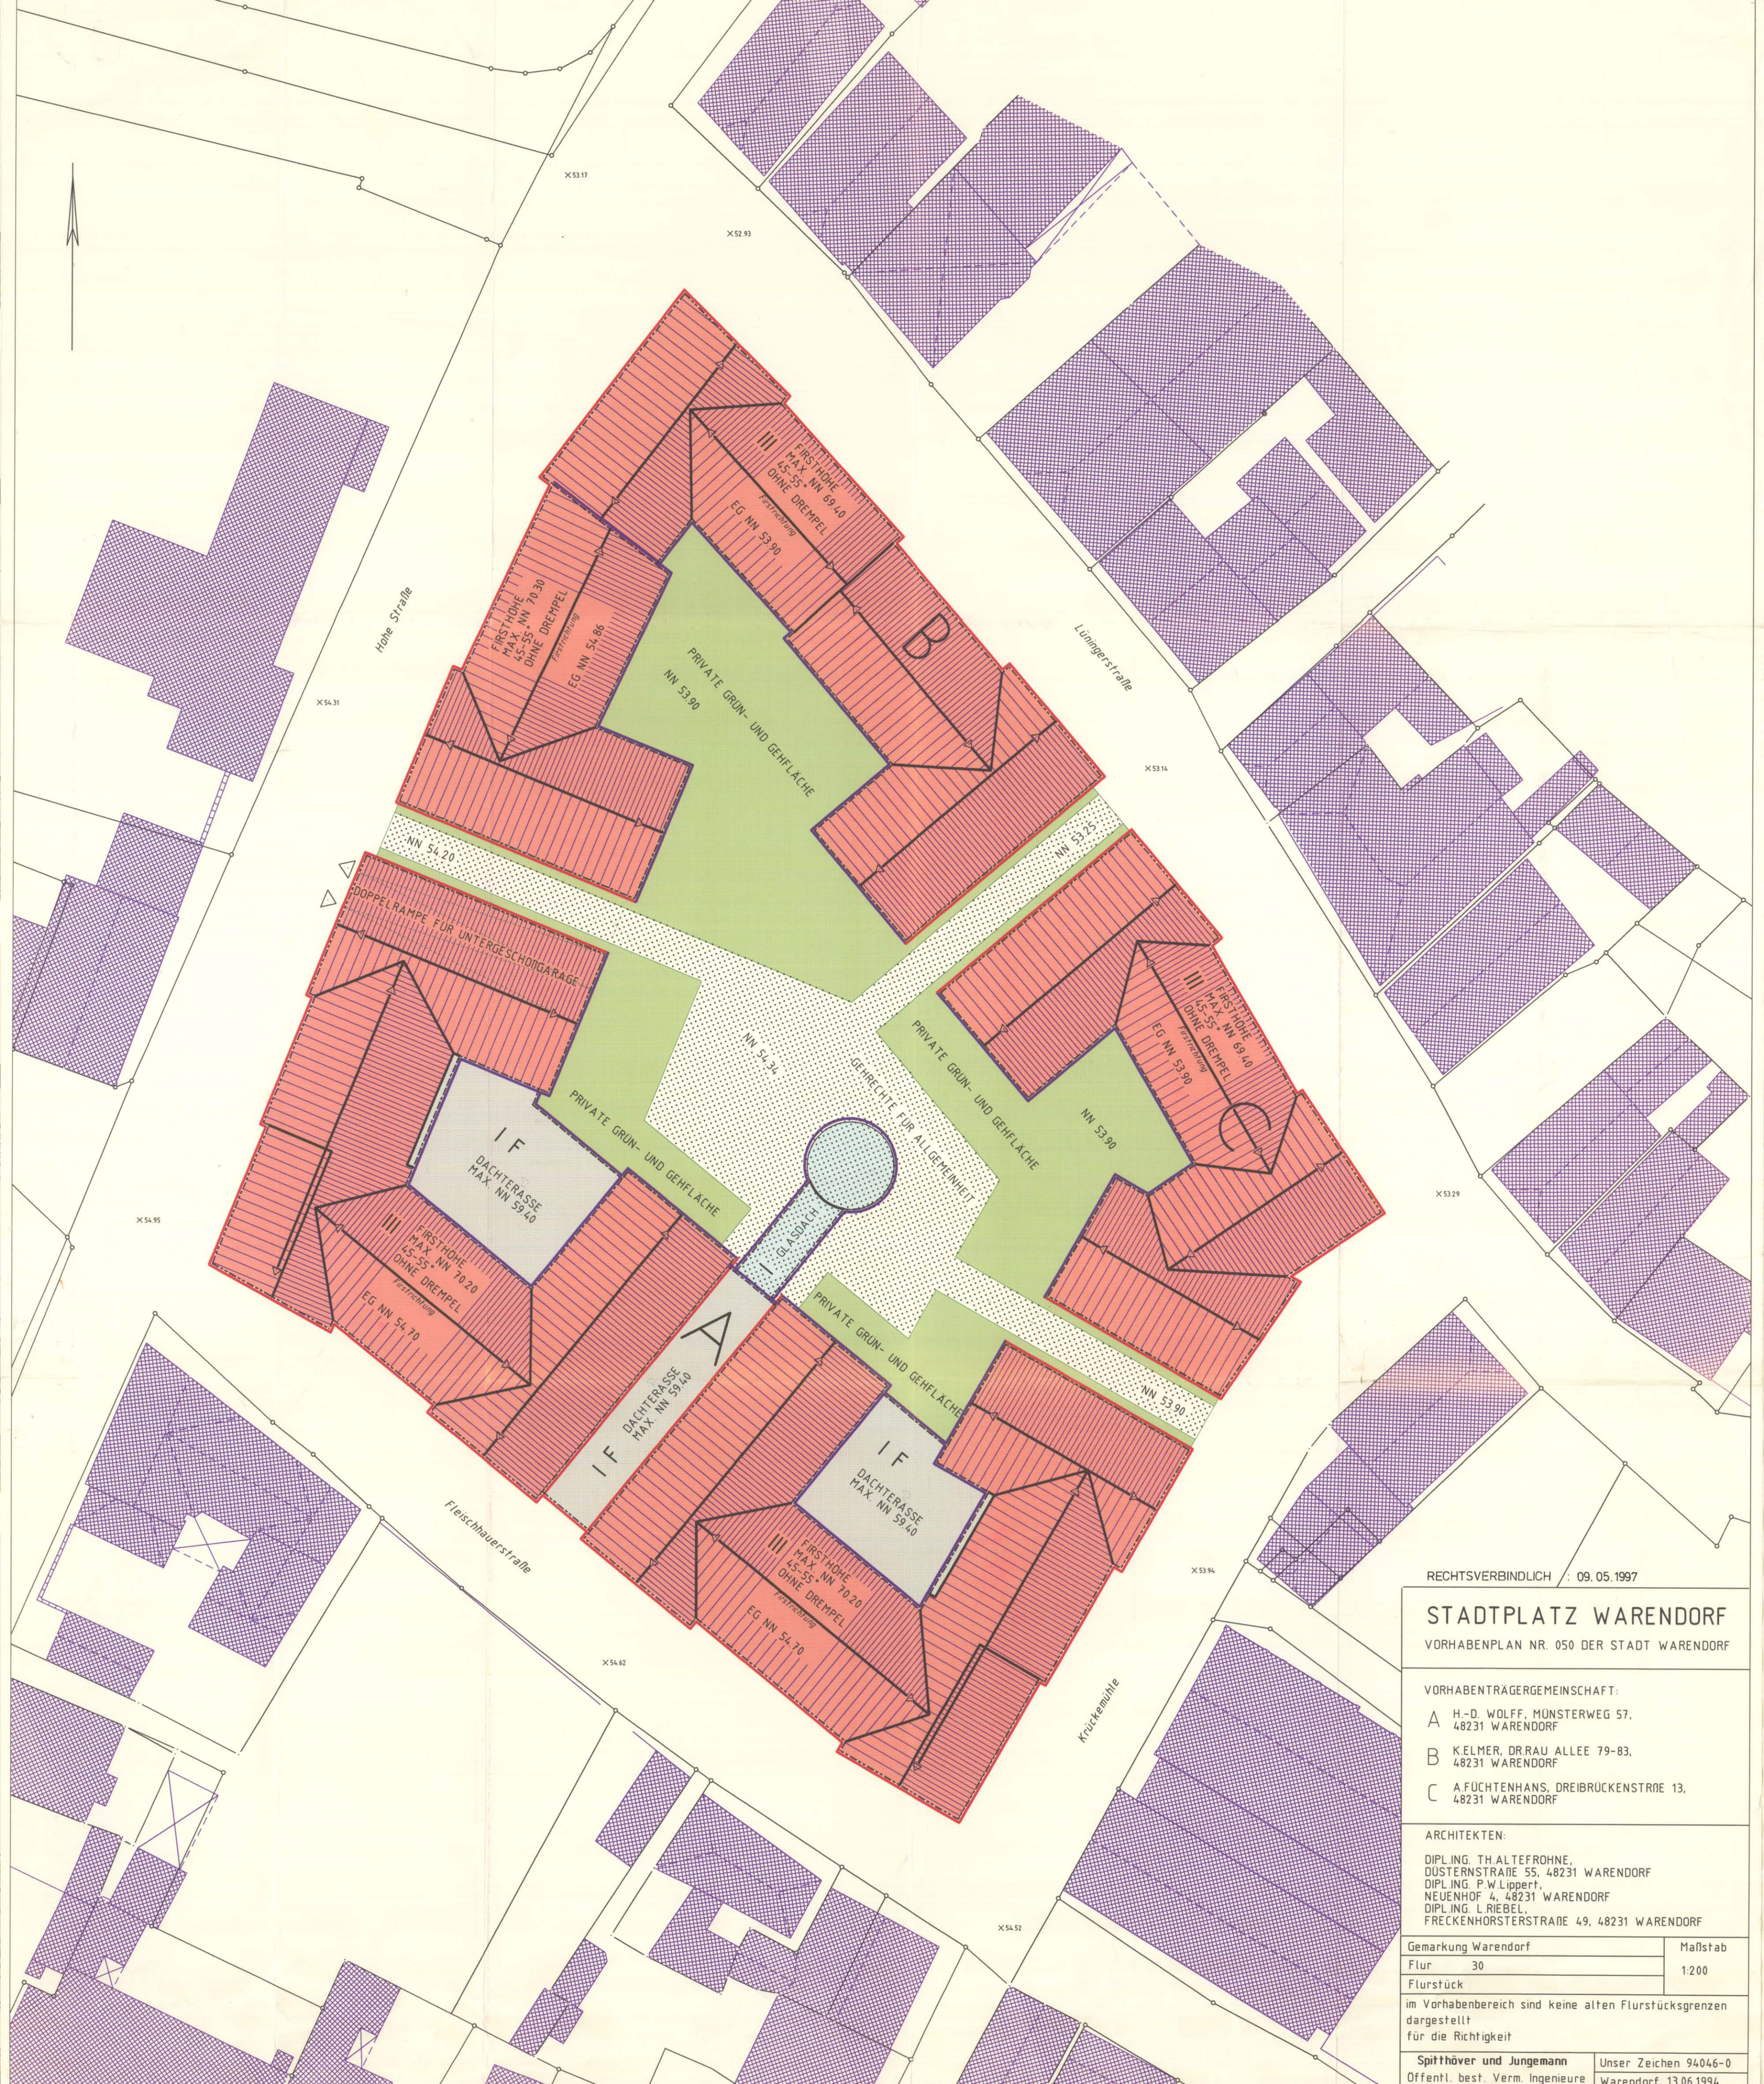

RECHTSVERBINDLICH 09.05.1997

STADTPLATZ WARENDORF

VORHABENPLAN NR. 050 DER STADT WARENDORF

VORHABENTRÄGERGEMEINSCHAFT:

- A H.-D. WOLFF, MÜNSTERWEG 57, 48231 WARENDORF
- B KELMER, DRRAU ALLEE 79-83, 48231 WARENDORF
- C A.FUCHTENHANS, DREIBRÜCKENSTRASSE 13, 48231 WARENDORF

ARCHITEKTEN:

- DIPL.ING. TH. ALTEFROHNE, DÜSTERSTRASSE 55, 48231 WARENDORF
- DIPL.ING. P.W. Lippert, NEUENHOF 4, 48231 WARENDORF
- DIPL.ING. L. RIEBEL, FRECKENHORSTERSTRASSE 49, 48231 WARENDORF

Gemarkung Warendorf	Maßstab
Flur 30	1:200
Flurstück	

im Vorhabenbereich sind keine alten Flurstücksgrenzen dargestellt für die Richtigkeit

Spitthöver und Jungemann
Öffentl. best. Verm. Ingenieure
Unser Zeichen 94046-0
Warendorf, 13.06.1994