


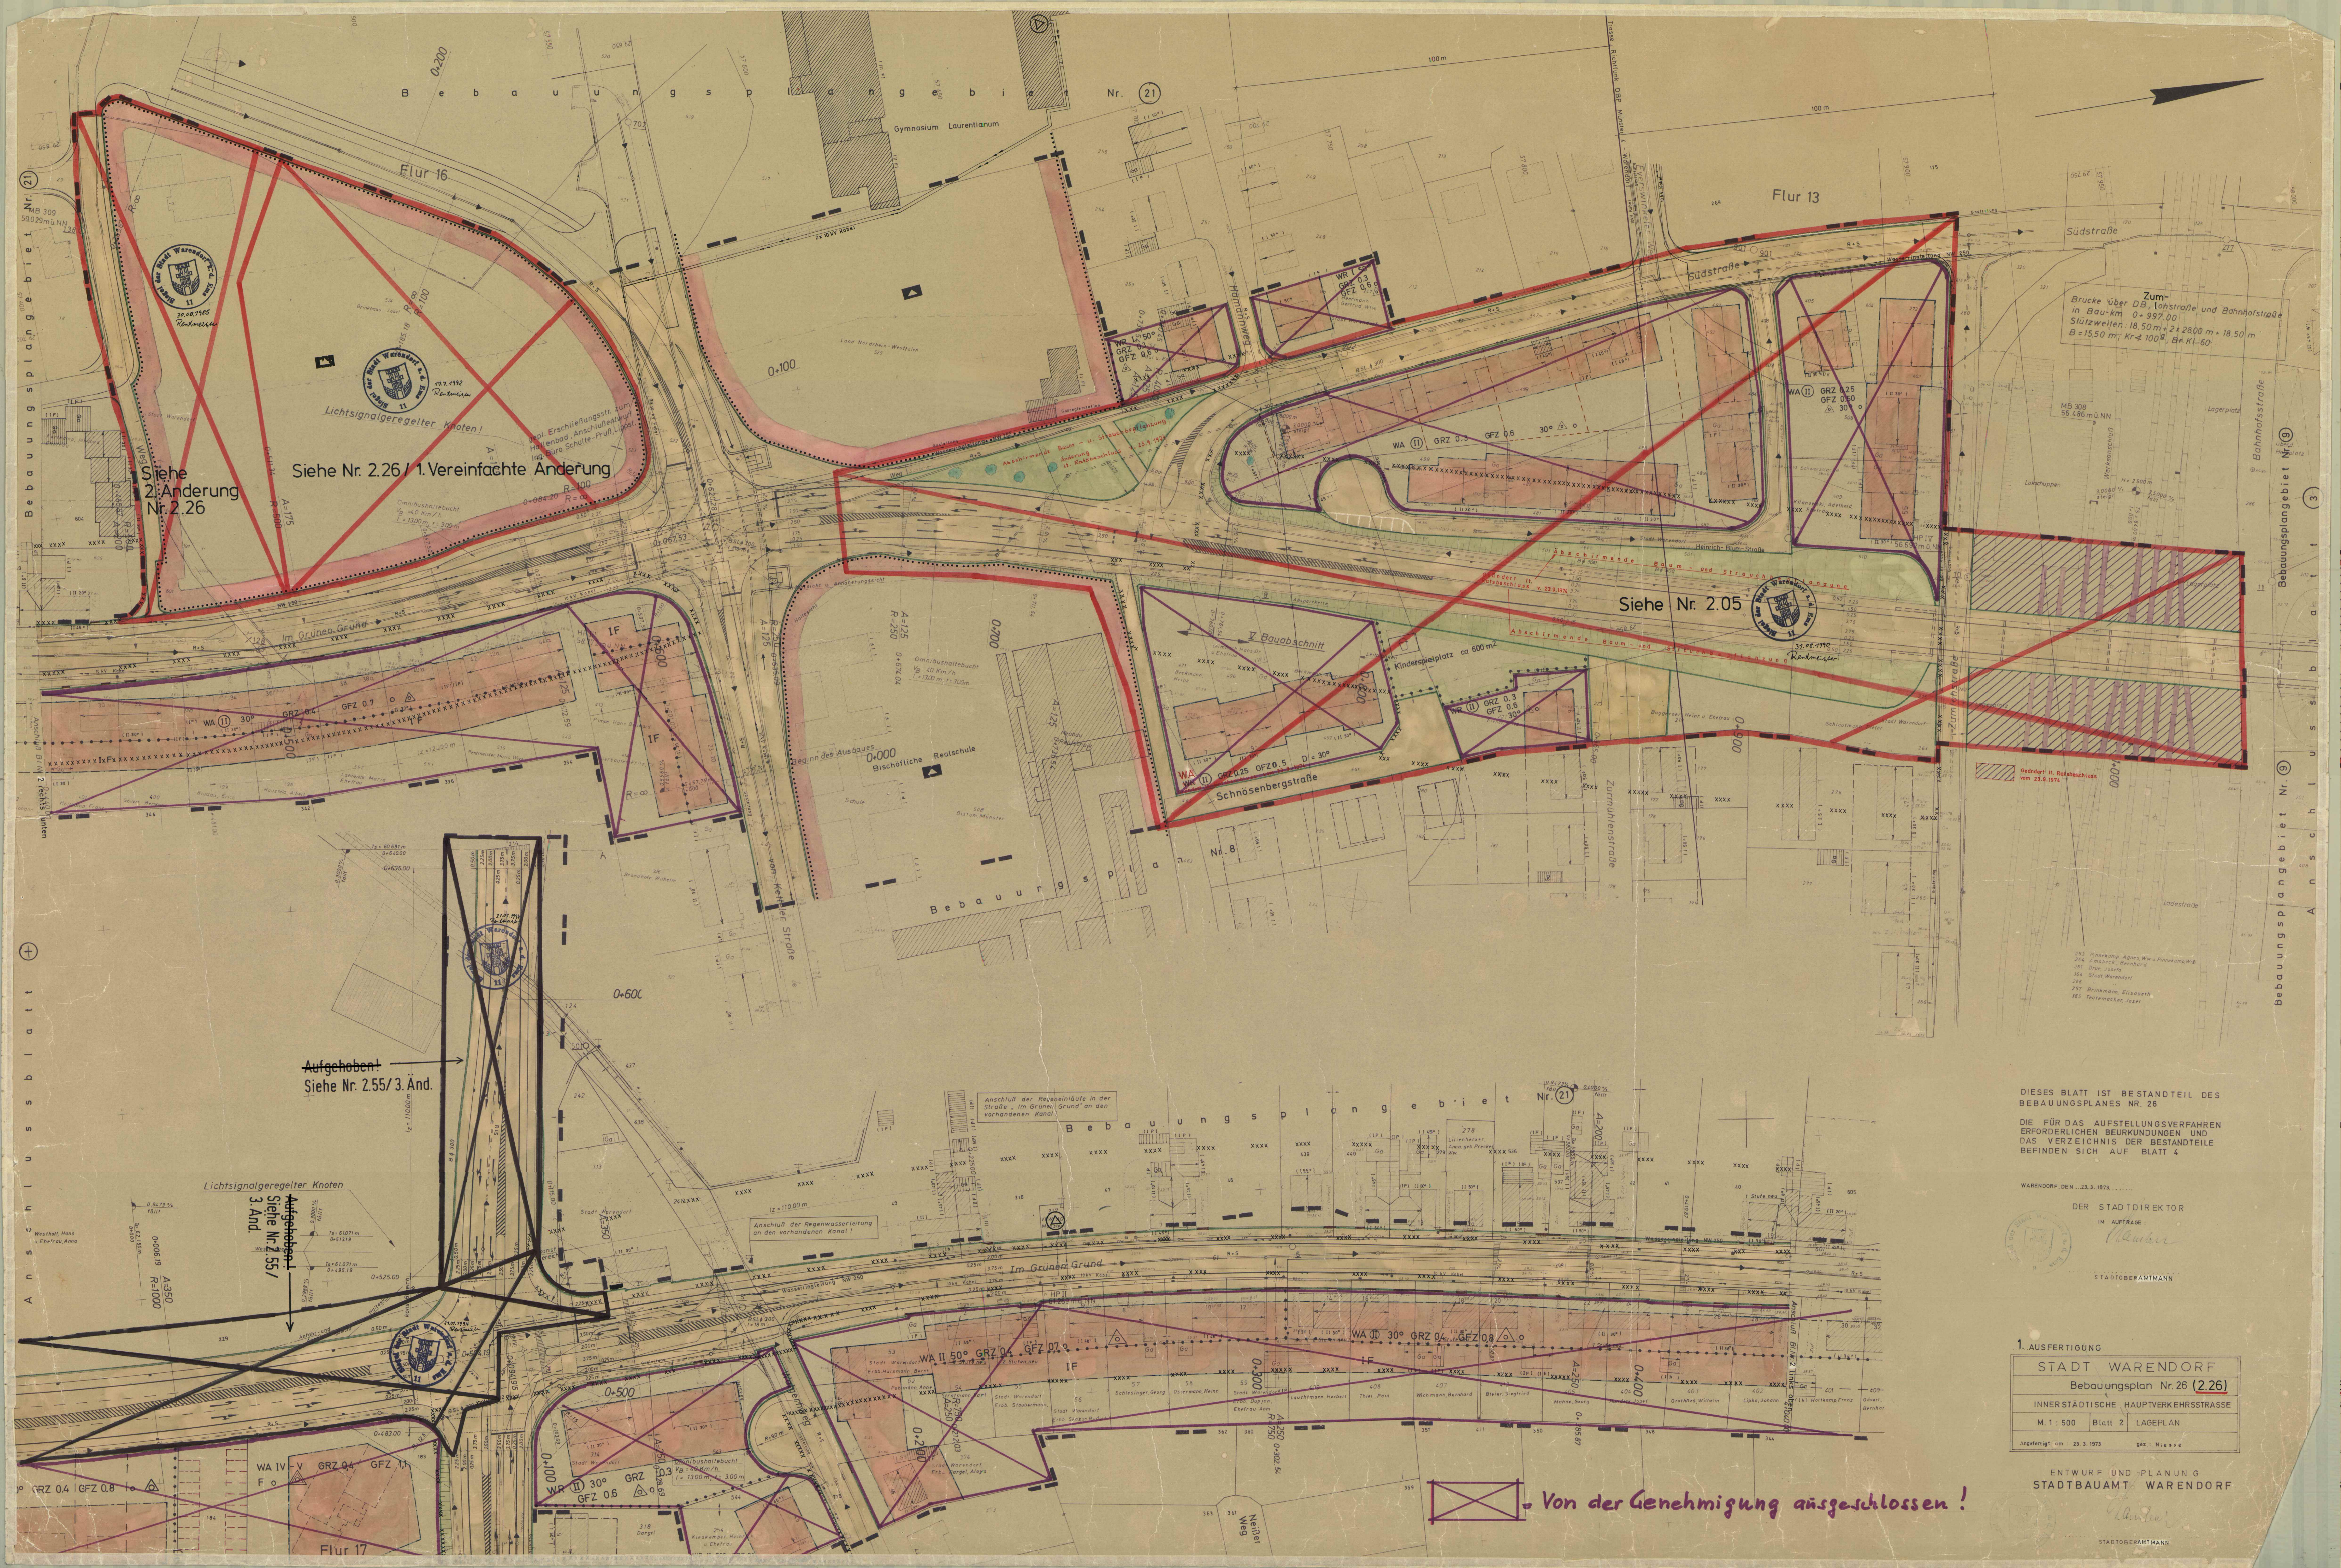

DIESES BLATT IST BESTANDTEIL DES BEBAUUNGSPLANES NR. 26

DIE FÜR DAS AUFSTELLUNGSVERFAHREN ERFORDERLICHEN BEURKUNDUNGEN UND DAS VERZEICHNIS DER BESTANDTEILE BEFINDEN SICH AUF BLATT 4

WARENDORF, DEN 23. 3. 1973
DER STADTDIREKTOR
IM AUFGTRAG:
STADTBEWAHMANN

1. AUSFERTIGUNG	
STADT WARENDORF	
Bebauungsplan Nr. 26 (2.26)	
INNERSTÄDTISCHE HAUPTVERKEHRSSTRASSE	
M 1:500	Blatt 2
LAGEPLAN	
Angefertigt am: 23. 3. 1973	GRZ: Niesse

ENTWURF UND PLANUNG
STADTBAUAMT WARENDORF

STADTBEWAHMANN

Von der Genehmigung ausgeschlossen!