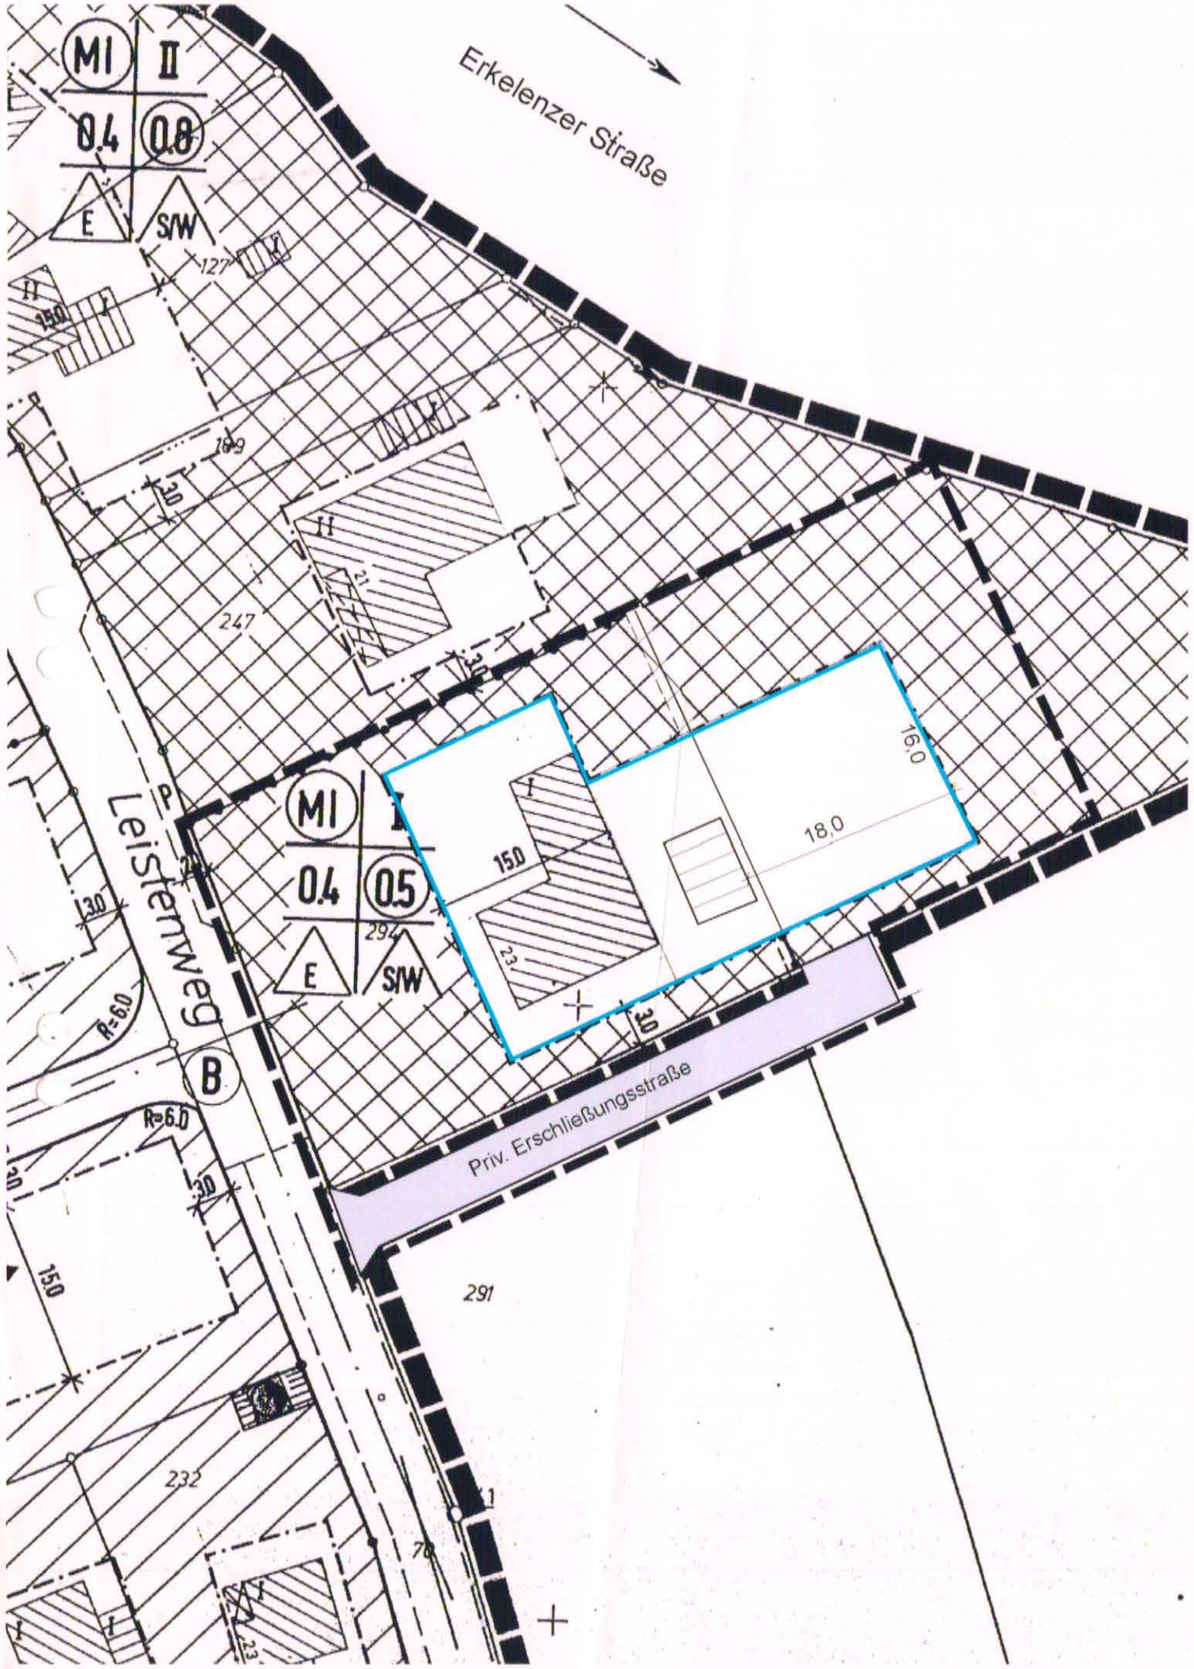

Planzeichen

MI	Mischgebiet
II	Zahl der Vollgeschosse als Höchstmaß
0,4	Grundflächenzahl
0,8	Geschoßflächenzahl als Höchstmaß
E	nur Einzelhäuser zulässig
S/W	nur Sattel- und Walmdächer zulässig
	Baugrenze
	Geh-, Fahr- und Leitungsrecht
	Grenze des Geltungsbereiches des Bebauungsplanes
	Grenze des Änderungsbereiches

Gemarkung Myhl
Flur 5,

Rechtsgrundlagen:

Baugesetzbuch (BauGB) in der Fassung der Bekanntmachung vom 27.08.1997 (BGBl. I S. 2141)

Baunutzungsverordnung (BauNVO) in der Fassung der Bekanntmachung vom 23.01.1990 (BGBl. I 1990,S. 132), zuletzt geändert durch Gesetz vom 22.04.1993 (BGBl. I 1993,S. 466)

Planzeichenverordnung 1990 (PlanzVO 90) vom 18.12.1990 (BGBl. I 1991 S. 58)

Bauordnung für das Land Nordrhein-Westfalen (BauONW) vom 07.03.1995 (GV. NW. S.218)

Gemeindeordnung für das Land Nordrhein-Westfalen (GO NW) vom 14.07.1996 (GV. NW. S. 666)

STADT WASSENBERG

Bebauungsplan Nr. 18 B „Hakesweg“

7. vereinfachte Änderung **M 1 : 500**

Der Planungs- und Umweltausschuss des Rates der Stadt Wassenberg hat am 12.04.2000 beschlossen, den Bebauungsplan in einem 7. vereinf. Verfahren zu ändern.

Wassenberg, den 29.05.2000
Der Bürgermeister
Im Auftrag
Sendke
Siegel

Der Entwurf der 7. vereinf. Änderung des Bebauungsplanes hat in der Zeit vom 25.04. bis 26.05.00 gem. § 3 Abs, 2 BauGB öffentlich ausgelegen.
Die Bekanntmachung der Offenlage erfolgte am 17.04.2000

Wassenberg, den 29.05.2000
Der Bürgermeister
Im Auftrag
Sendke
Siegel

Der Rat der Stadt Wassenberg hat am 21.06. die 7. vereinf. Änderung des Bebauungsplanes Nr. 18 B als Satzung beschlossen.

Wassenberg, den 23.06.2000
Der Bürgermeister
Im Auftrag
Sendke
Siegel

Die 7. vereinf. Änderung des Bebauungsplanes Nr.18 B wurde mit Bekanntmachung vom 29.06.00 rechtswirksam.

Wassenberg, den 03.07.2000
Der Bürgermeister
Erdweg
Siegel