

STADT WEGBERG ORTSLAGE SCHÖNHAUSEN
SATZUNG GEM. § 34 (4) Bau GB
M. 1. 1000
Dieser Plan ist Bestandteil der Satzung

M. 1.1000

Dieser Plan ist Bestandteil der Satzung

[illegible]

ÜBERSICHT DES STADTGEBIETES

	ZULASSIGE NUTZUNG:	(AUSGANGS PUNKT DER GÄTTUNGSSTELLE)
--	--------------------	-------------------------------------

(AUSZUG AUS DEM SATZUNGS-TEXT)
 EINZEL- UND DOPPELHAUSER 1-GESCHOSSIG
 MAX. 2 WOHNUNGSEINHEITEN JE HAUSEINHEIT
 INNERHALB DER AUSGEWISENEN SATZUNGS-
 GRENZE 697 0 3

CK&ACfr								

Wegberg, den 24.03.94...

Der Stadtdirektor
DOMERS

STADT WEGBERG
KREIS HEINRICH HEIMANN
KLEIN

Die Bürgermeisterin
U. Illers

STADT WEGBERG
KREIS HEINRICH HEIMANN
KLEIN

Wegberg, den 14.05.94...

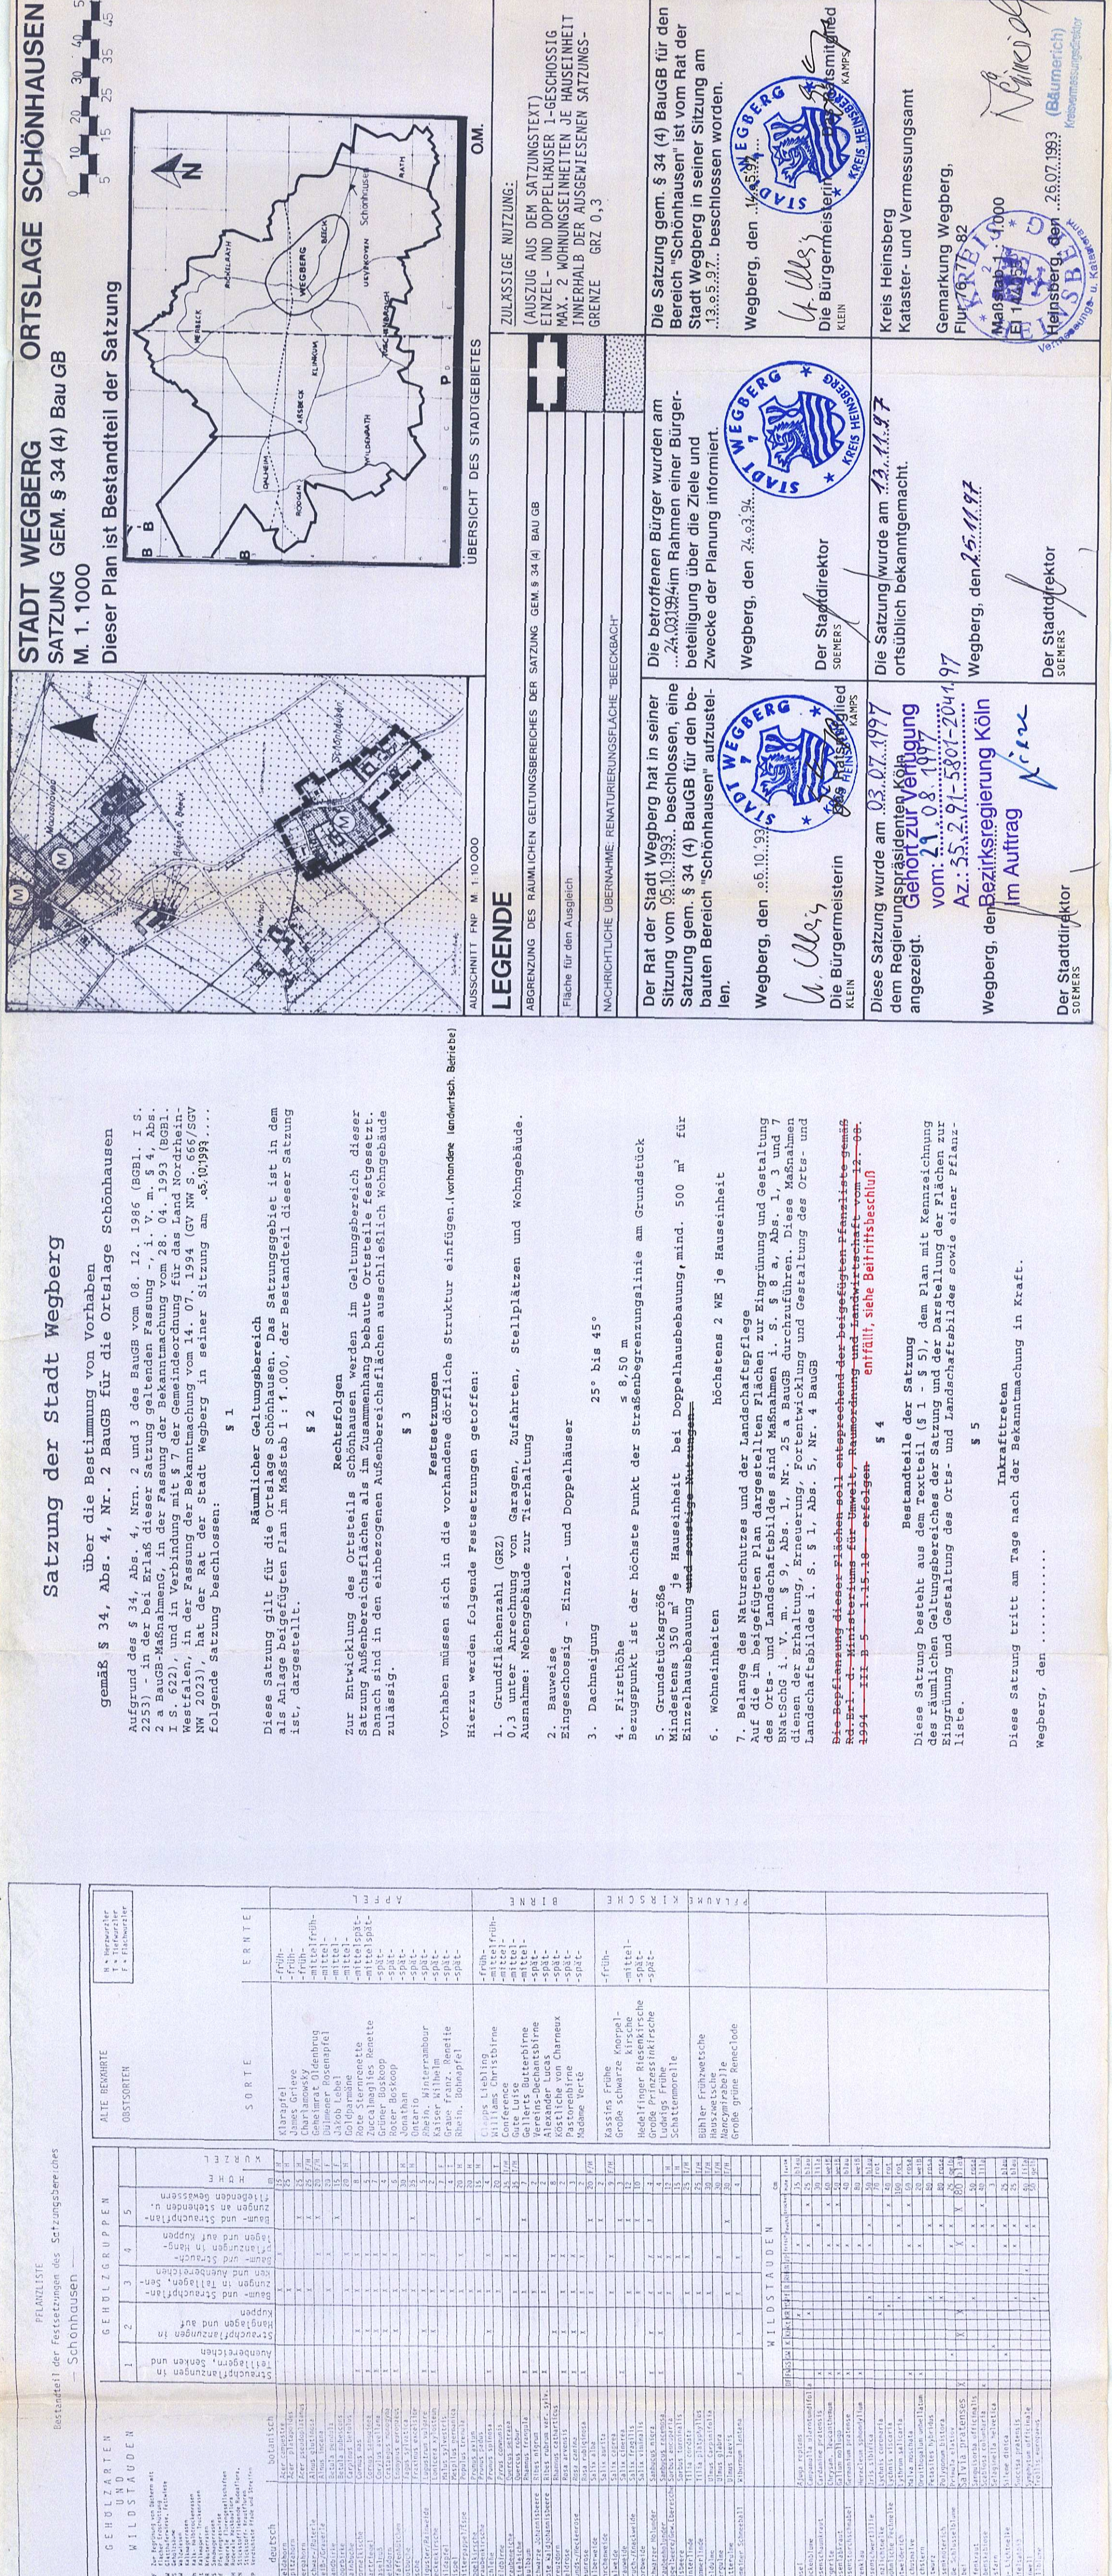
Die Bürgermeisterin
U. Illers

STADT WEGBERG
KREIS HEINRICH HEIMANN
KLEIN

Die Satzung wurde am <u>13.11.97</u> öffentlich bekanntgemacht.	Kreis Heinsberg Kataster- und Vermessungsamt Gemarkung Wegberg, Flur <u>76/77</u> 82
--	---

egberg, den 15.11.97

1
 der Staatsdirektor
 EMERS
 Heinsberg den 26.07.1993 (Bäumerich)
 Kreisvermessungsamt
 Kreisvermessungsamt
 Kreisvermessungsamt

[illegible][illegible]