


STADT WEGBERG BEBAUUNGSPLAN III 2-DALHEIM-RÖDGEN

Änderung bzw. Ergänzung des Bebauungsplanes III 2-Dalheim-Rödgen

Gemarkung : Arsbeck

Flur : 6

M : 1 : 500

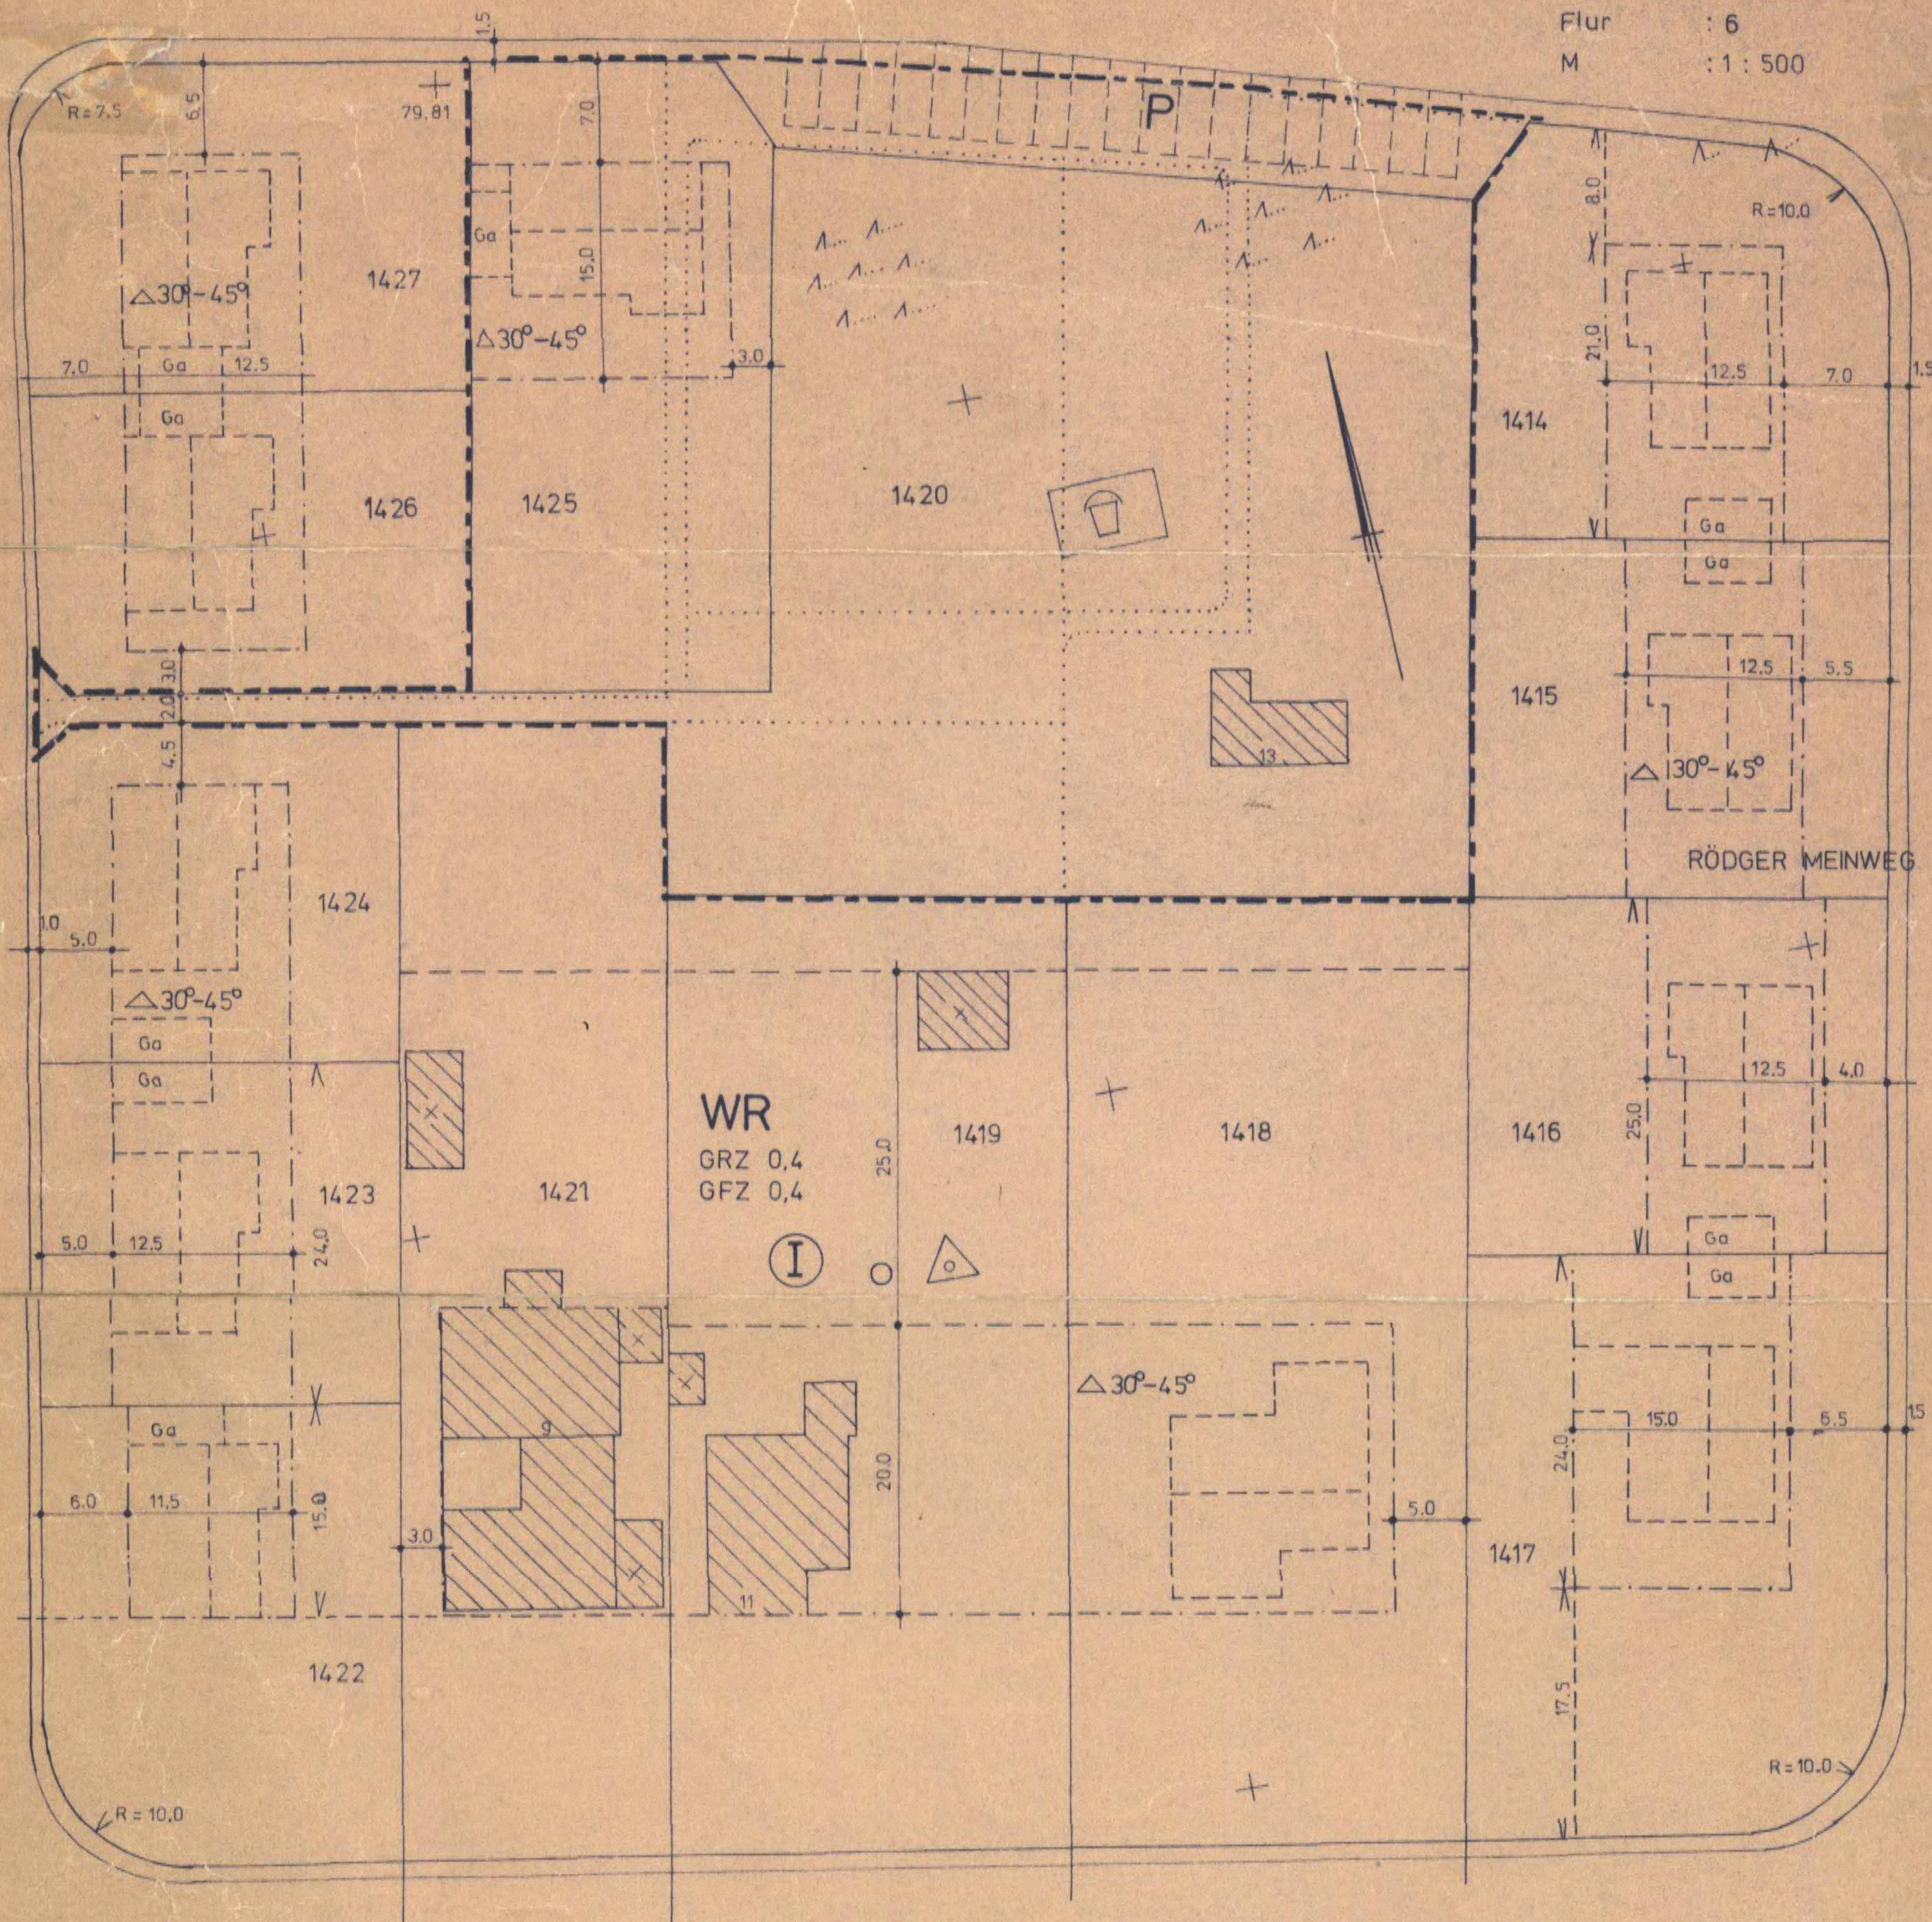

LEGENDE

- WR REINE WOHNGEBIETE
- ⌂ SPIELPLATZ
- ① ZAHL DER VOLLGESCHOSSE ZWINGEND
- GRZ 0,4 GRUNDFLÄCHENZAHL
- GFZ 0,4 GESCHOSSFLÄCHENZAHL
- △ NUR EINZEL-U. DOPPELHÄUSER ZULÄSSIG
- BAUGRENZE
- GEBIET IN DEM VERÄNDERUNGEN VORGENOMMEN WORDEN SIND
- ALTER ZUSTAND NACH BEBAUUNGSPLAN NR. 2

Der Rat der Stadt Wegberg hat in seiner Sitzung am 15.5.1973 gemäß § 2 (1) i.V.m. § 13 Bundesbaugesetz vom 23.6.1960 beschlossen, diese Bebauungsplanänderung aufzustellen

Wegberg, den 1.9.1975 Der Stadtdirektor

Der Rat der Stadt Wegberg hat am 25.3.1975 die Änderung des Bebauungsplanes im vereinfachten Verfahren nach § 13 Bundesbaugesetz als Satzung und die Begründung hierzu nach Zustimmung der Beteiligten beschlossen.

Ortsübliche Bekanntmachung der Änderungssatzung und der Auslegung nach § 12 Bundesbaugesetz am 8.3.1976

Wegberg, den 8.3.1976

Der Bürgermeister

