



Variante1: Schattenwurfberechnung für eine 13,12 m hohe Mauer am 15. März (max. zulässige Höhe aufgrund des inzwischen funktionlos gewordenen B-Plans 4 B)

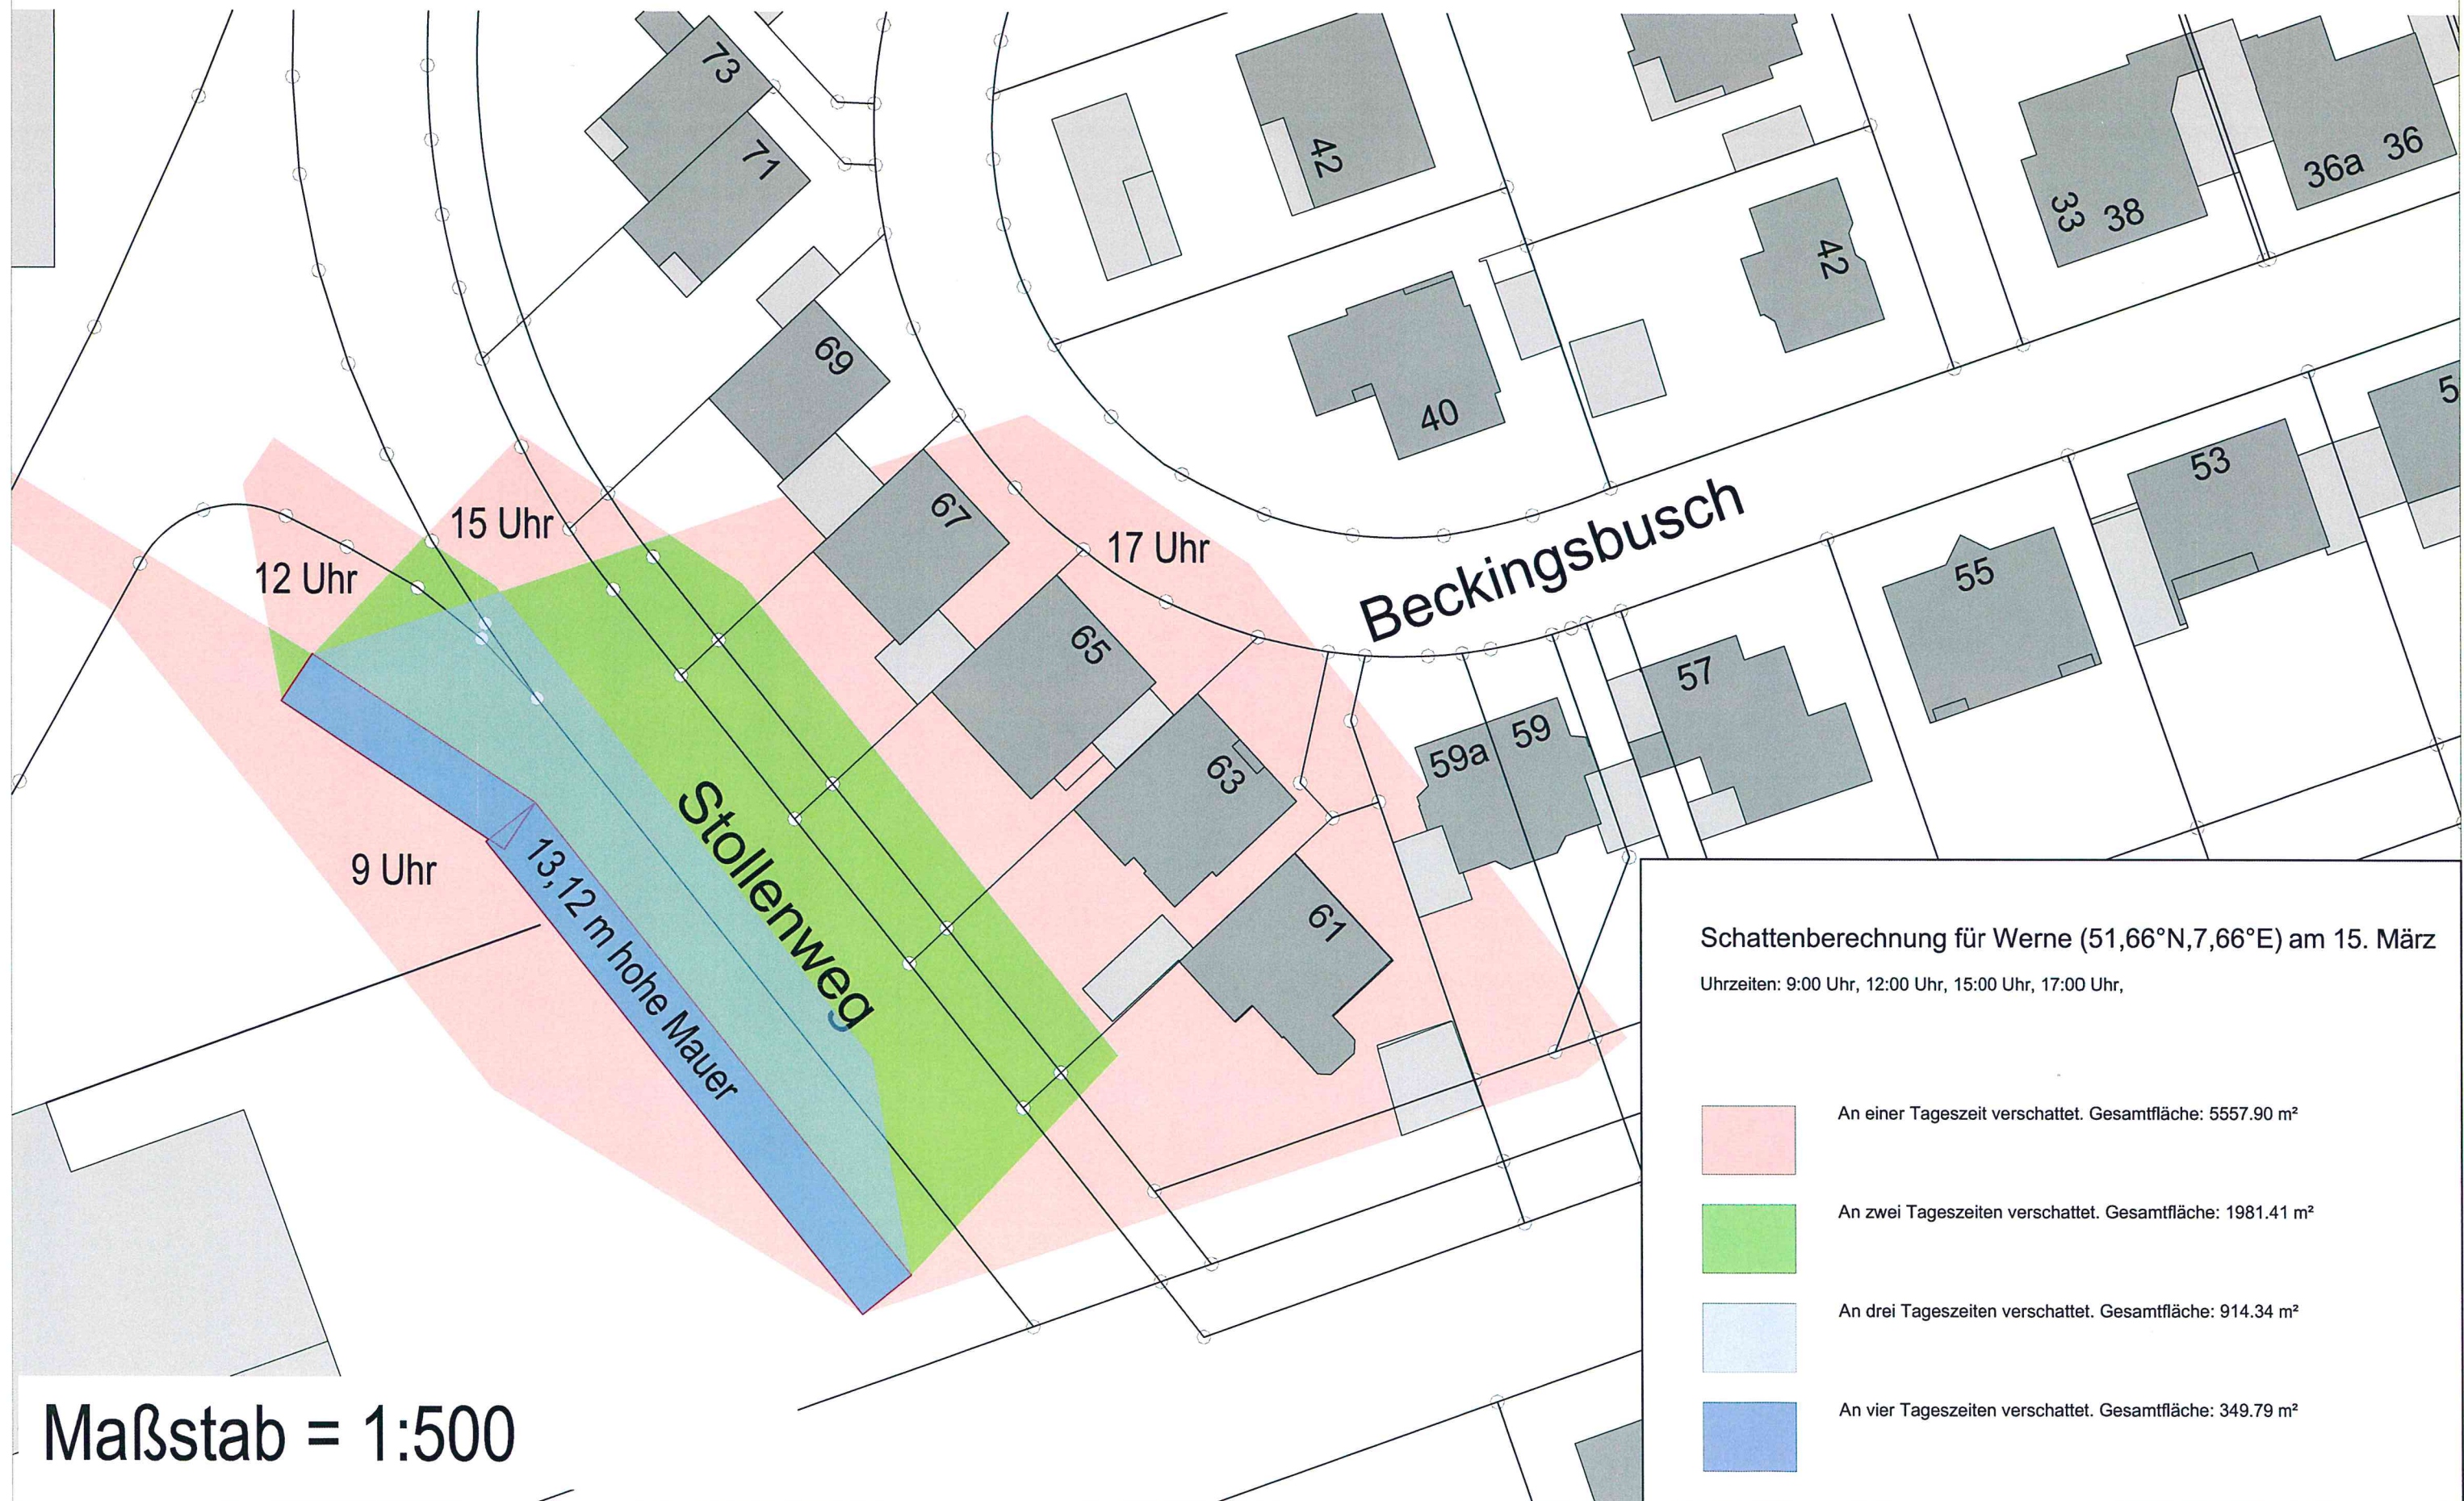

Variante 1: Schattenwurfberechnung für eine 13,12 m hohe Mauer am 15. Juli (max. zulässige Höhe aufgrund des inzwischen funktionlos gewordenen B-Plans 4 B)

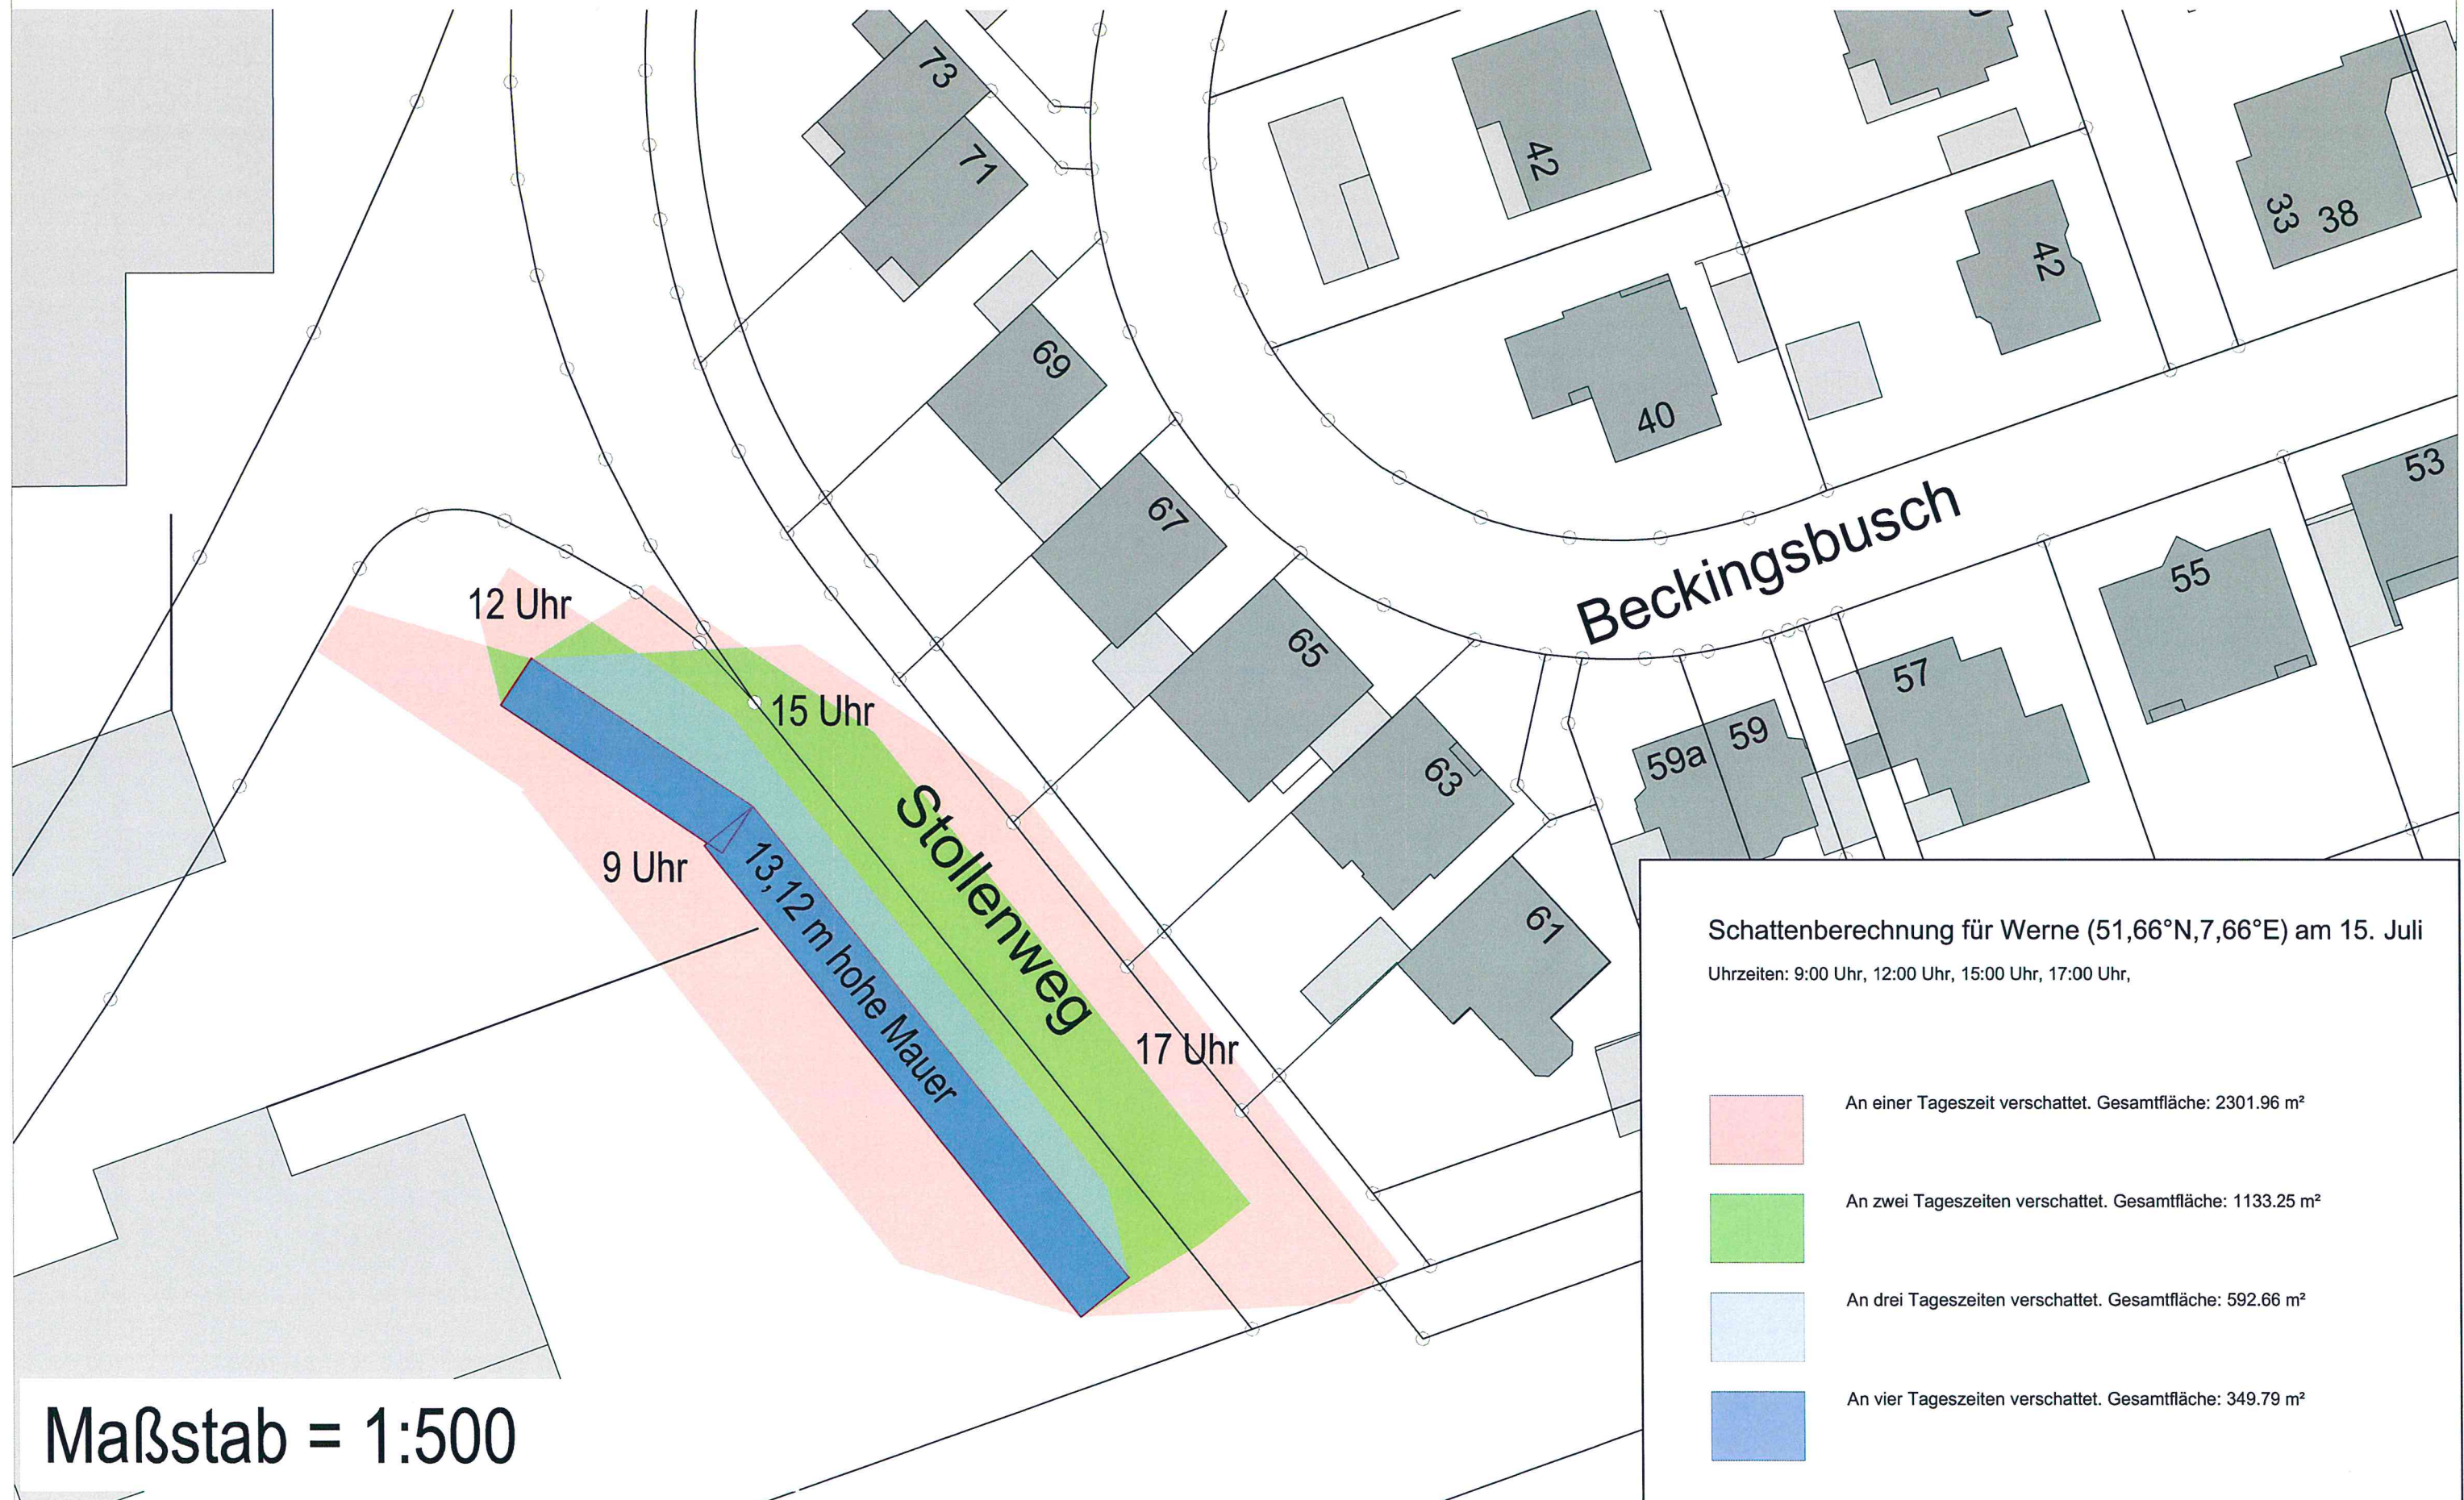

Variante1: Schattenwurfberechnung für eine 13,12 m hohe Mauer am 15. Nov. (max. zulässige Höhe aufgrund des inzwischen funktionlos gewordenen B-Plans 4 B)

