Variante2: Schattenwurfberechnung für eine 10 m hohe Mauer am 15. März mit einer Verschiebung der Baugrenze (Anwohnervorschlag Offenlage)

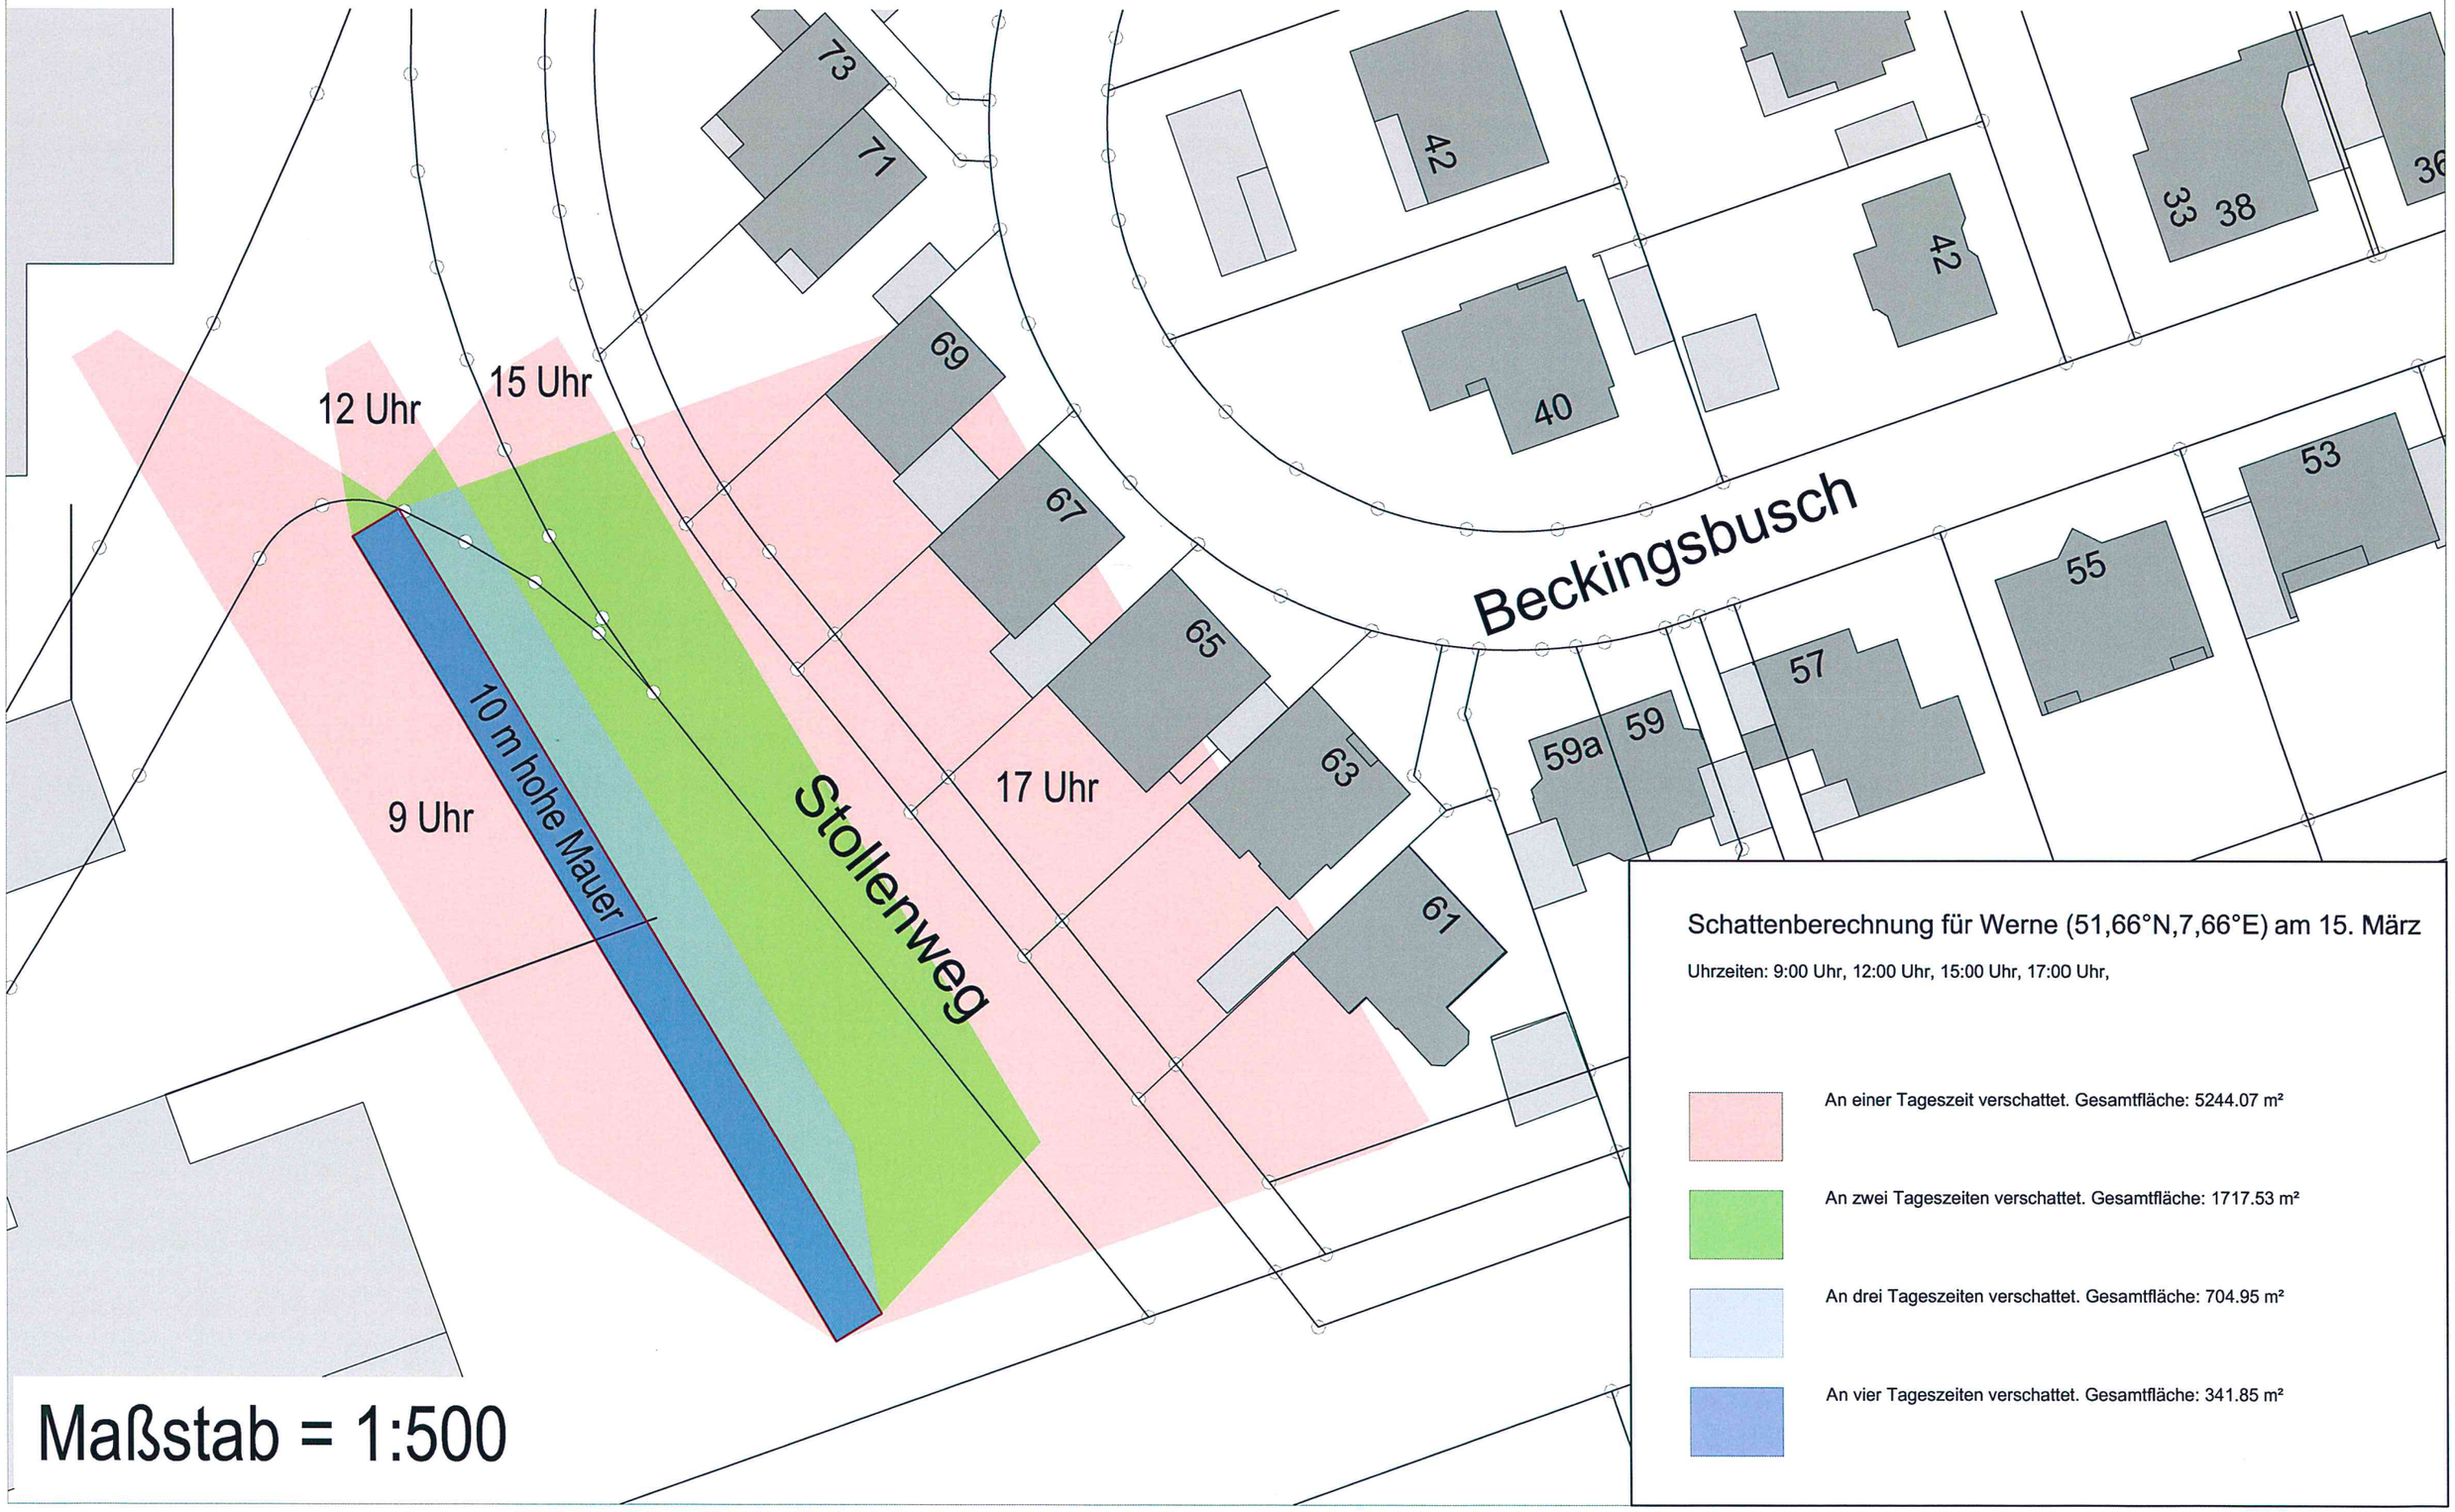

Maßstab = 1:500

Variante2: Schattenwurfberechnung für eine 10 m hohe Mauer am 15. Juli mit einer Verschiebung der Baugrenze um (Anwohnervorschlag Offenlage)

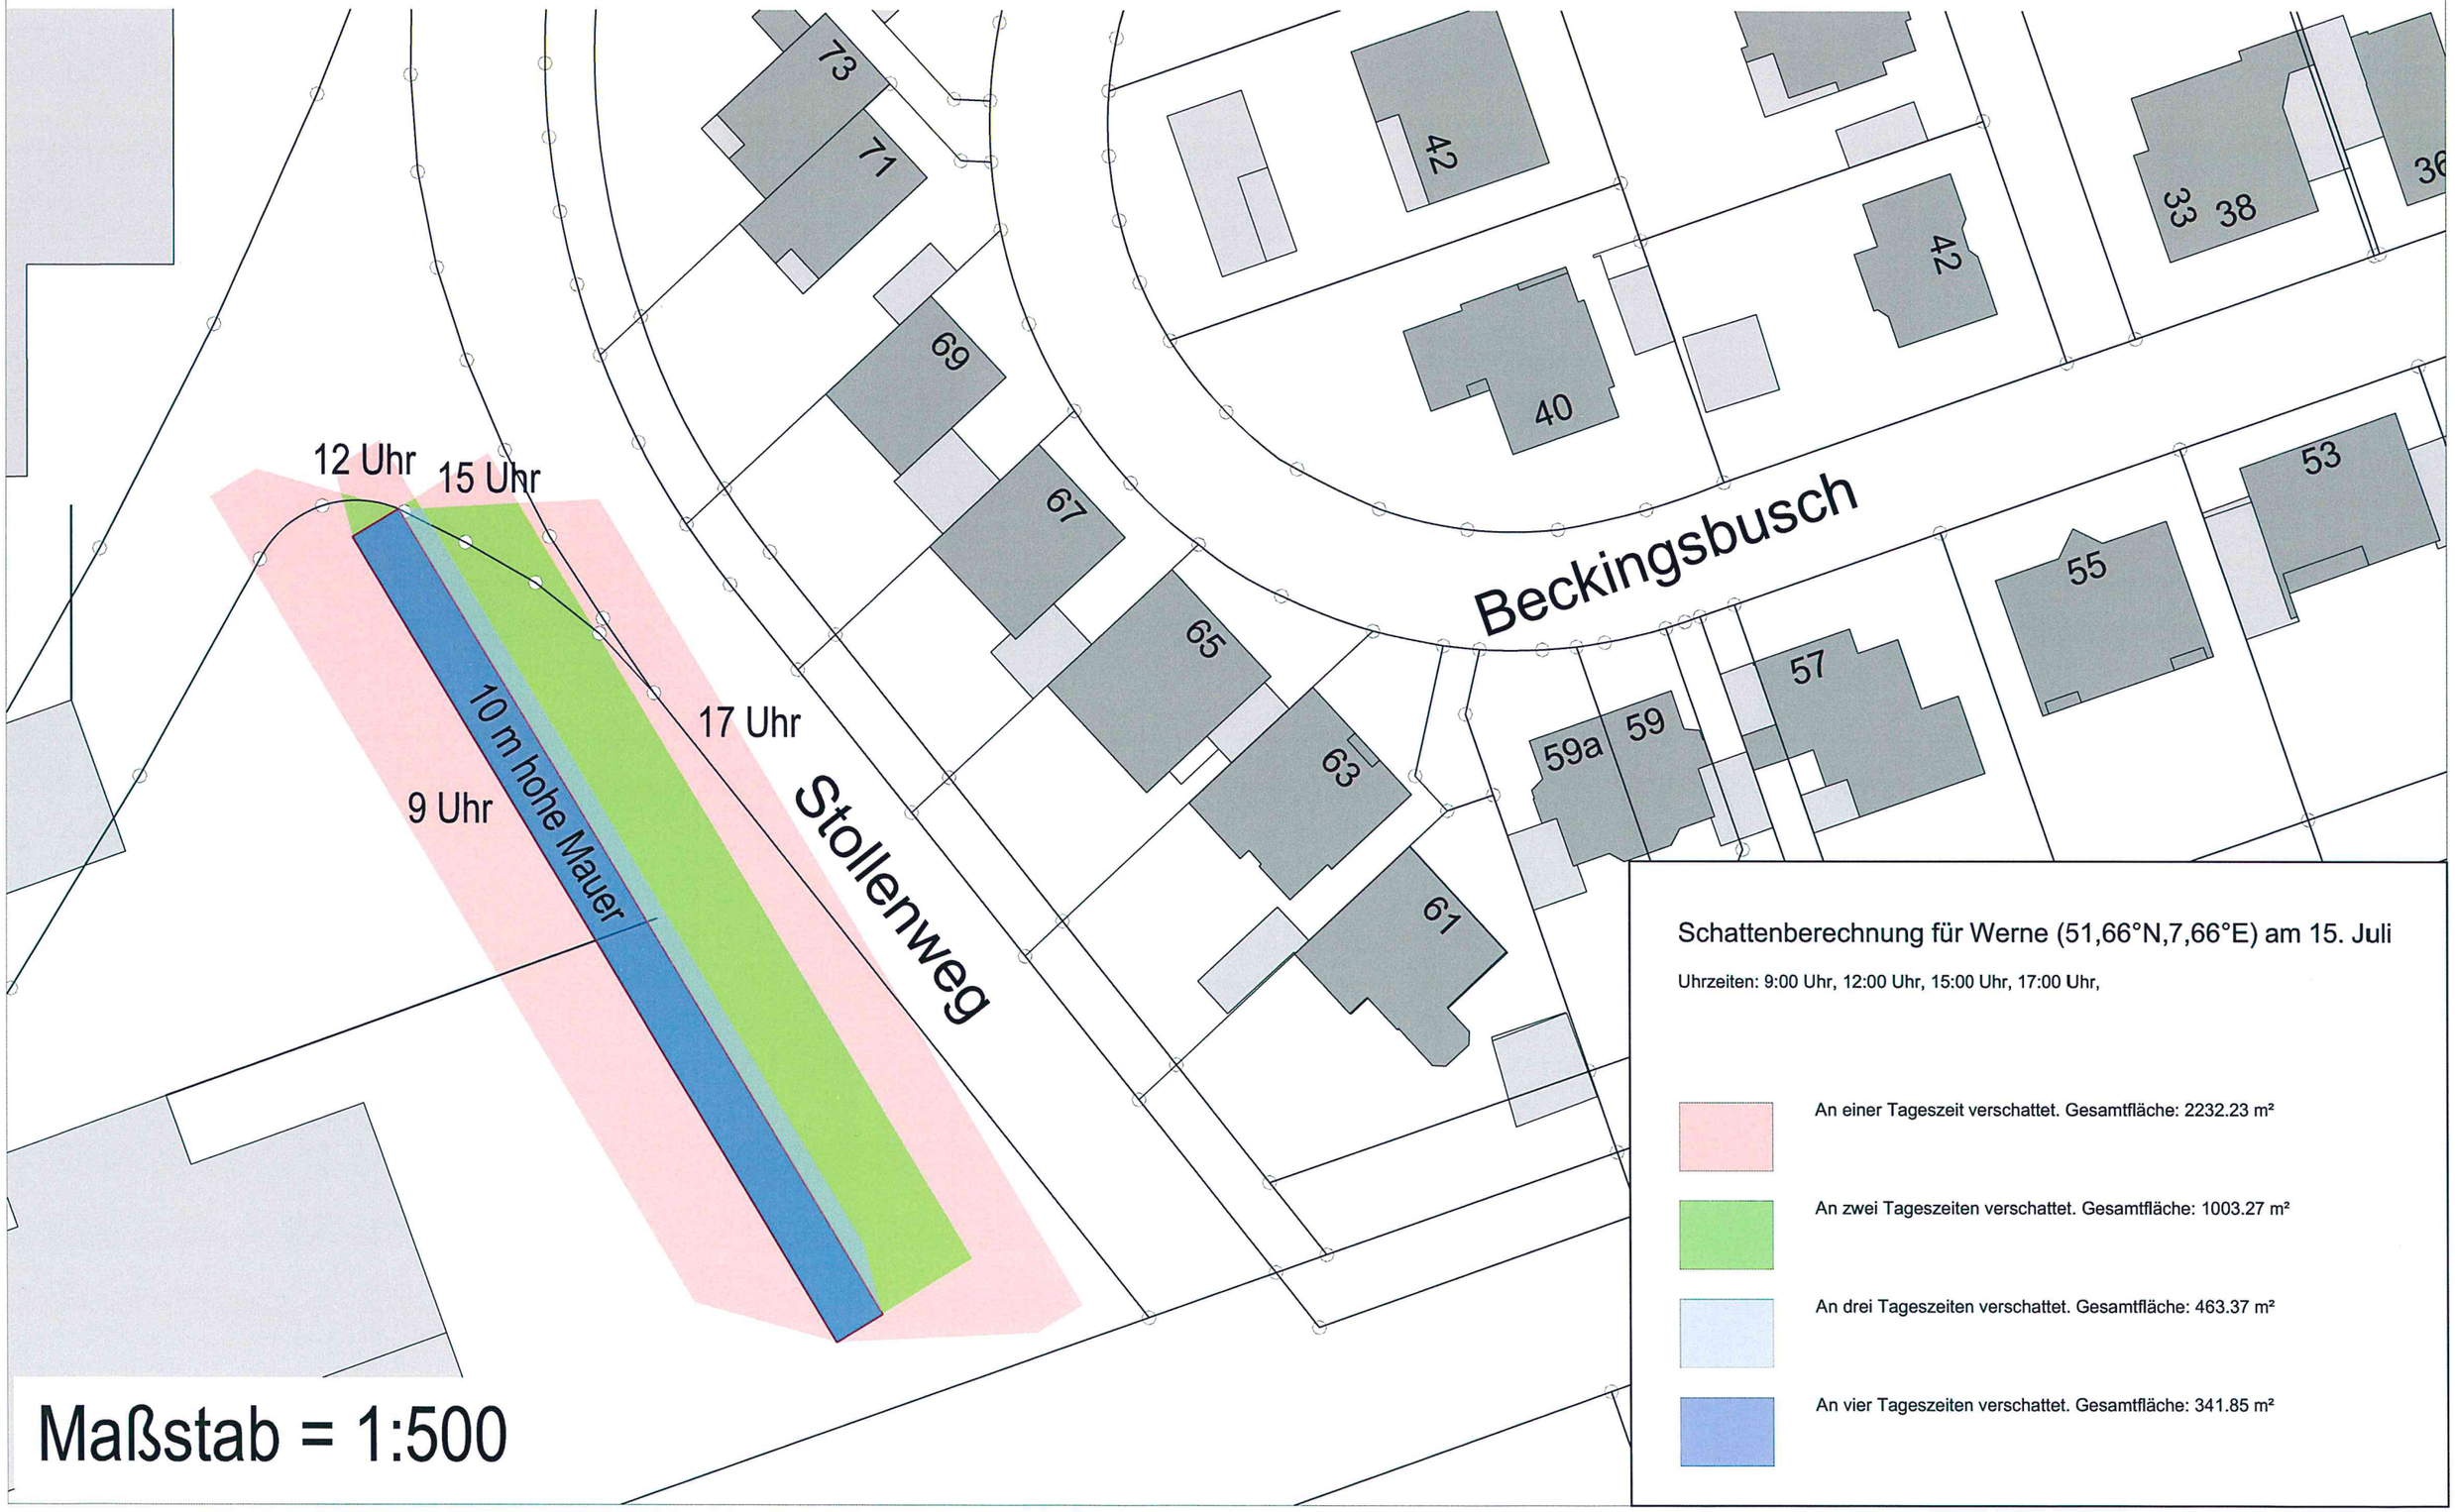
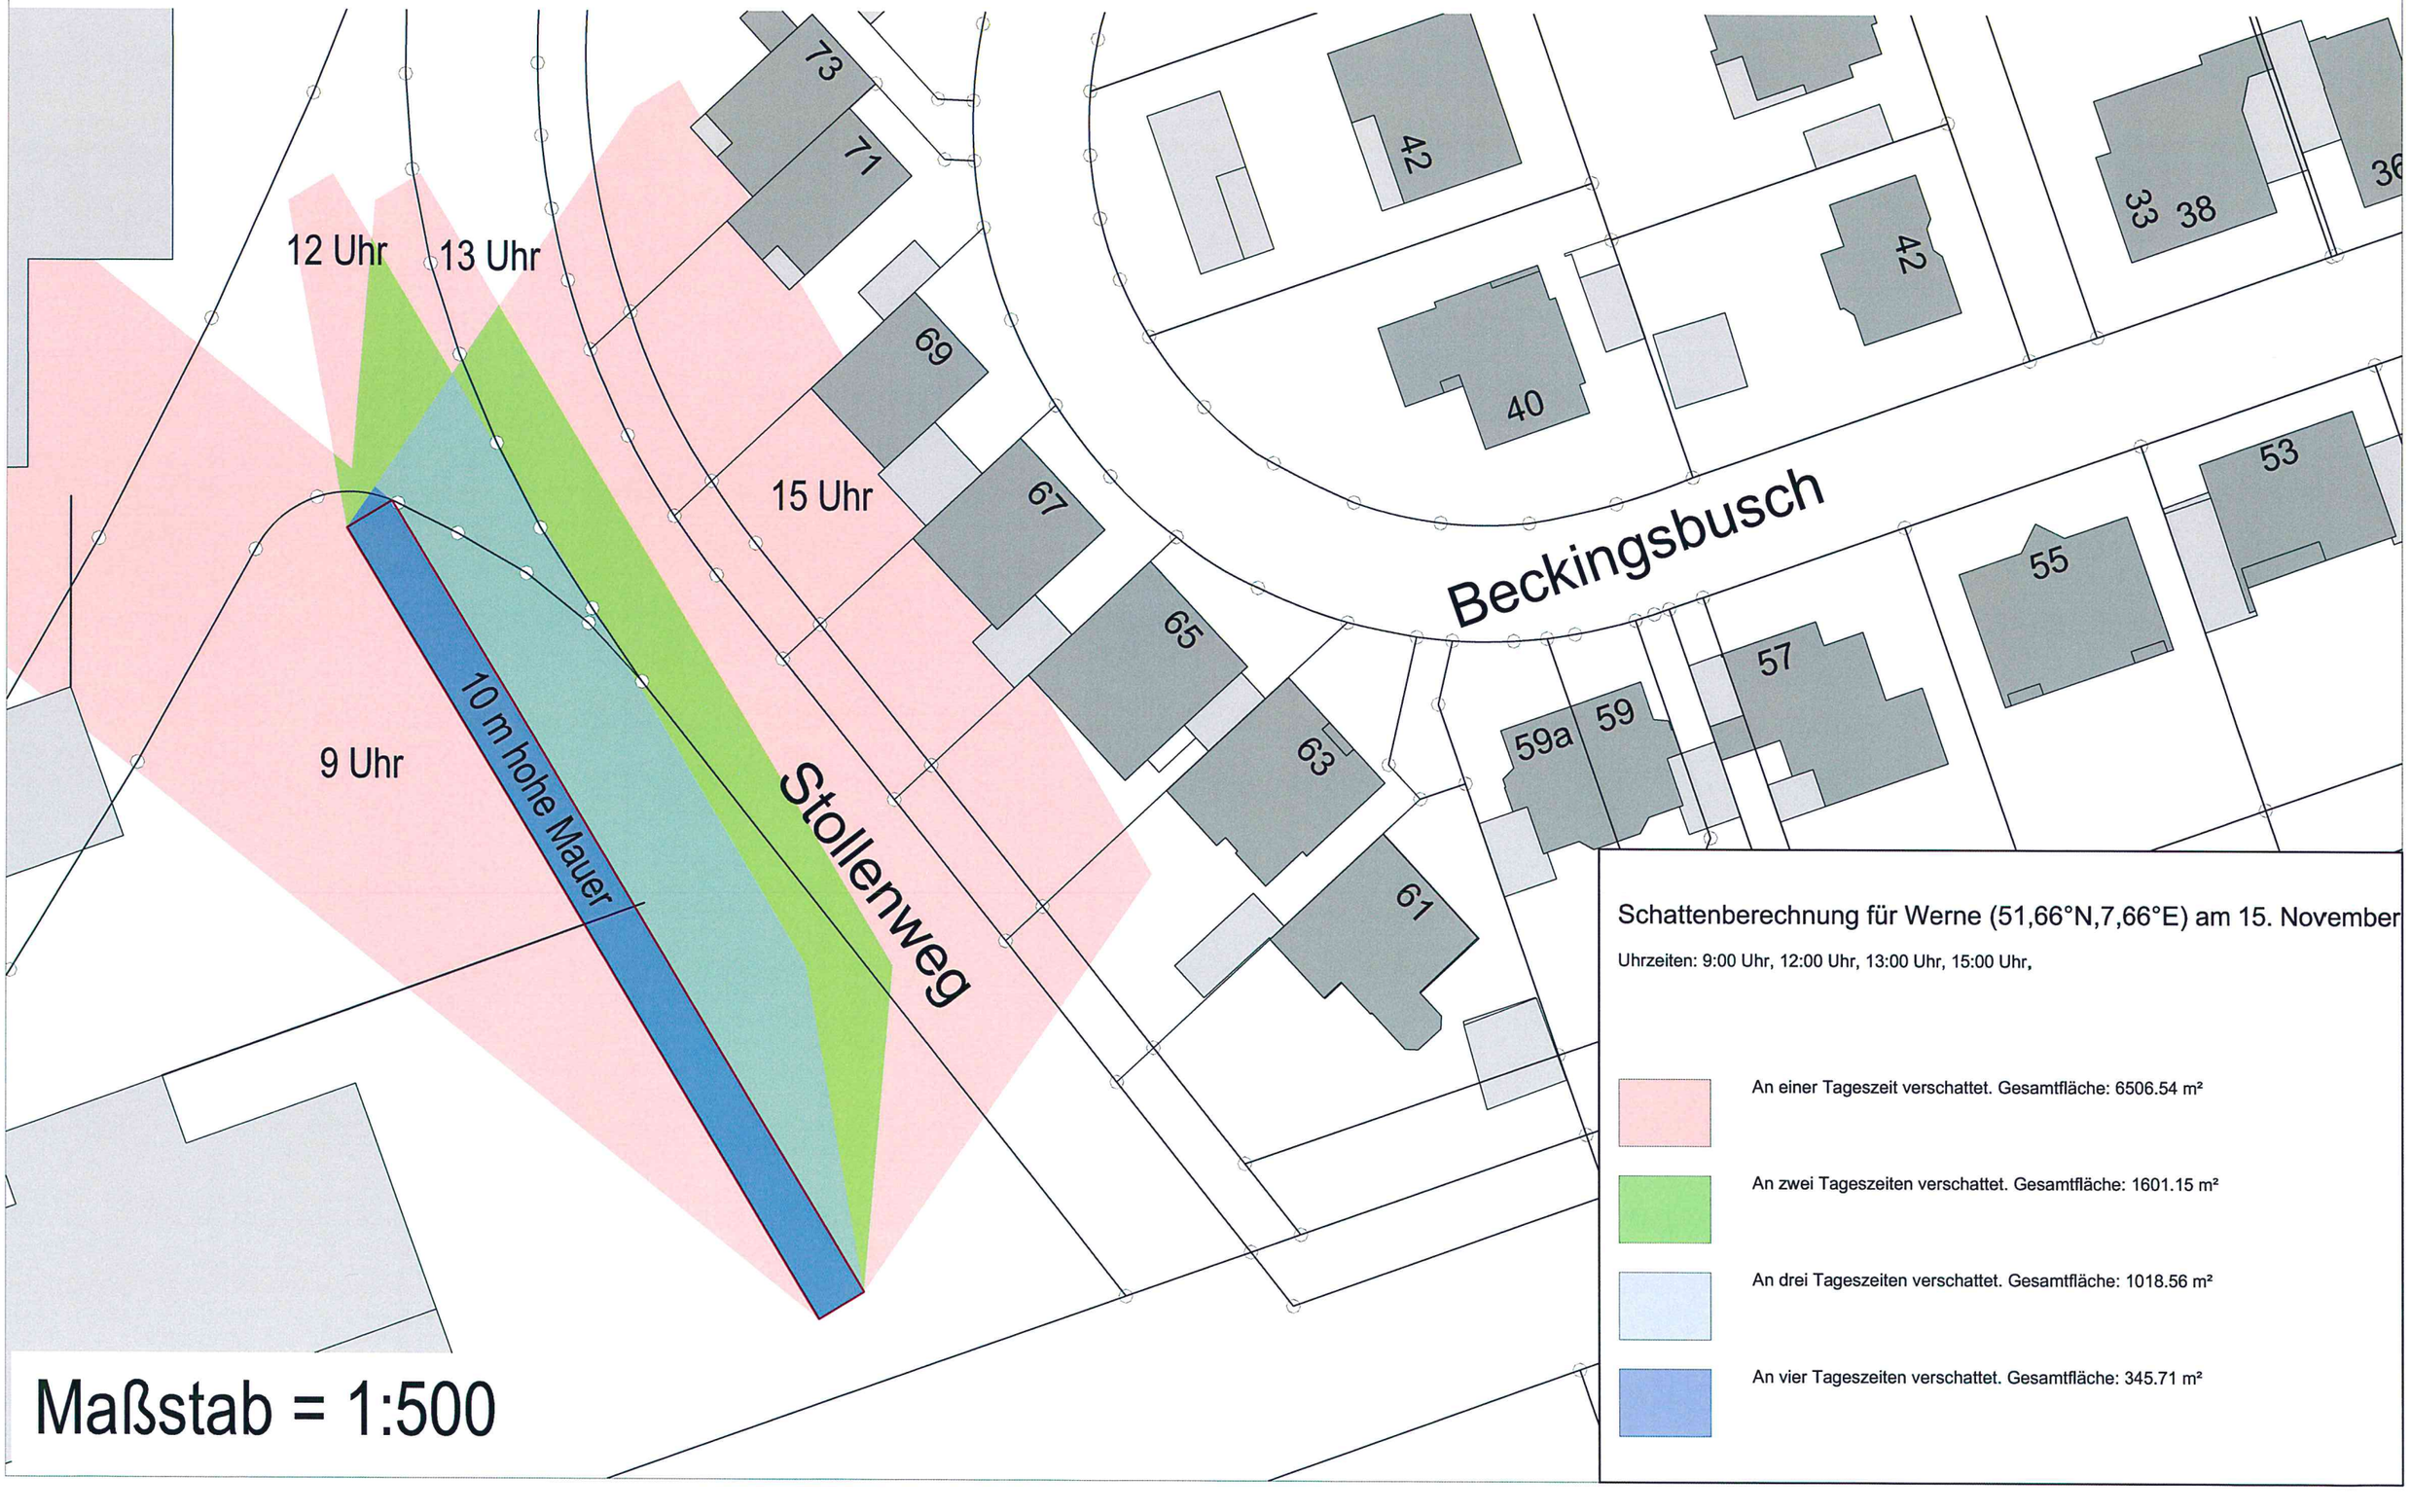
Variante2: Schattenwurfberechnung für eine 10m hohe Mauer am 15. November mit einer Verschiebung der Baugrenze um (Anwohnervorschlag Offenlage)