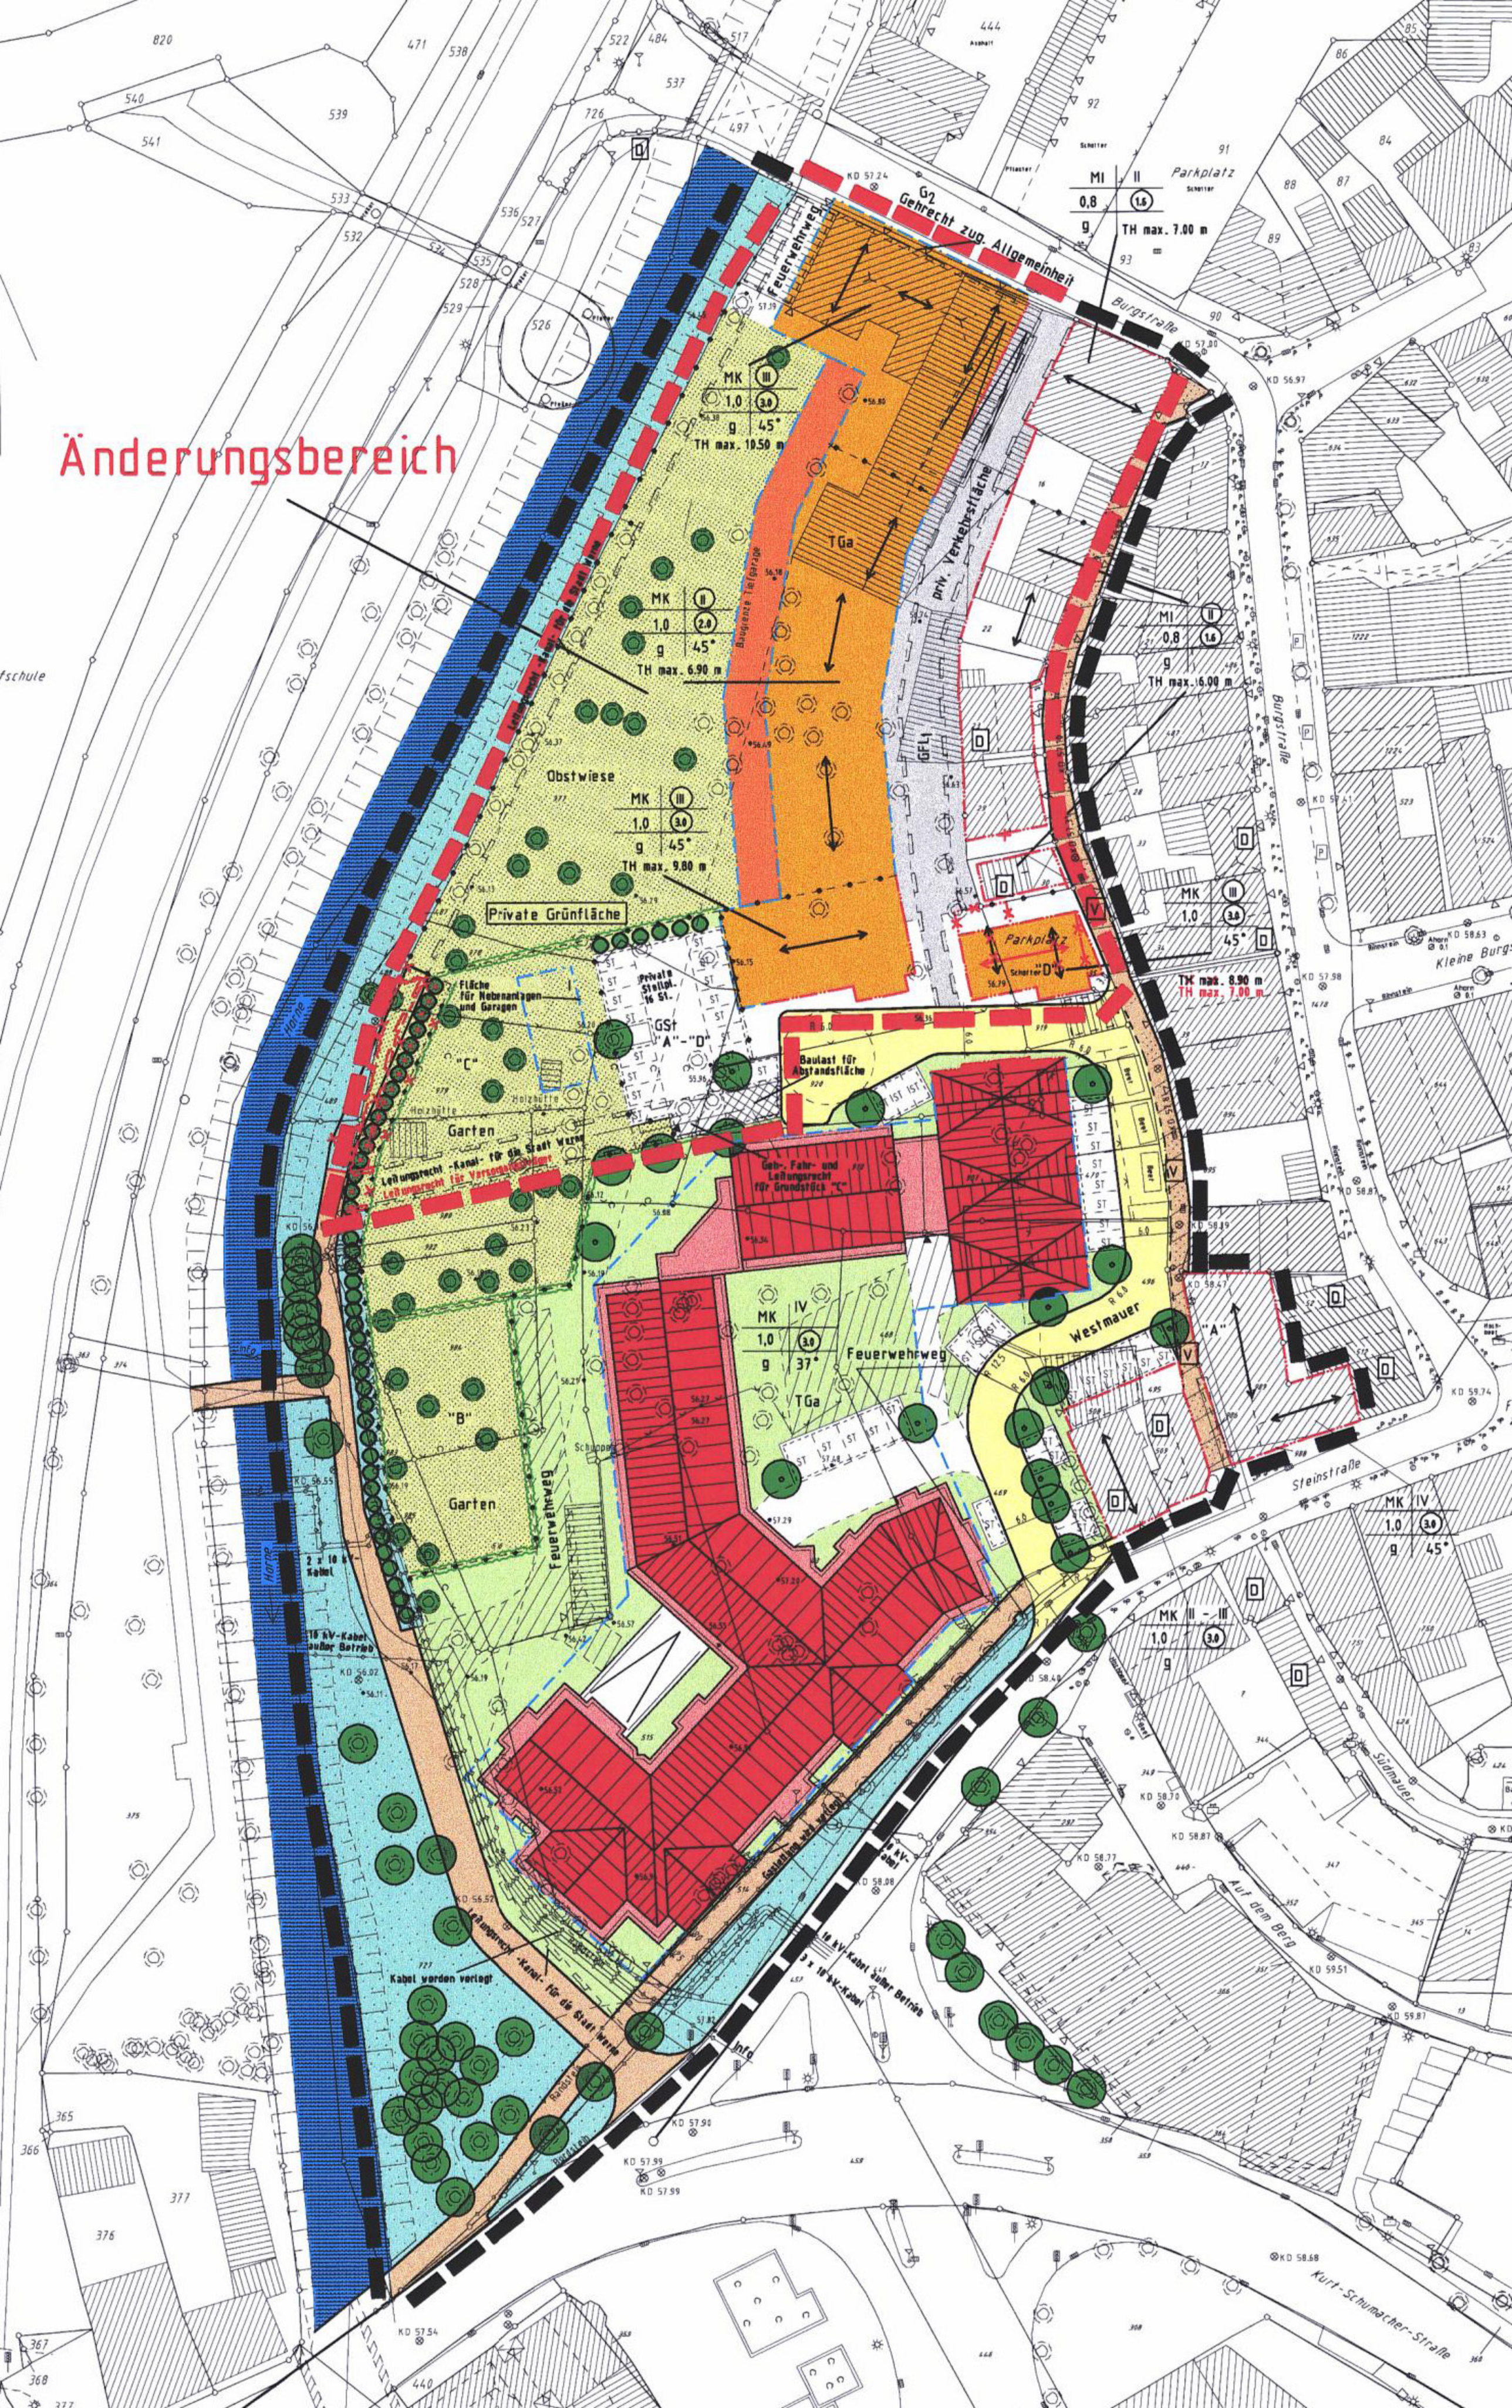
Änderungsbereich
G2
Gehrecht zug. Allgemeinheit
Feuerwehrweg
Burgstraße
Parkplatz
MI II
0,8 1.6
g
TH max. 7.00 m
MK III
1,0 3.0
g 45°
TH max. 10.50 m
MK II
1,0 2.0
g 45°
TH max. 6.90 m
Obstwiese
MK III
1,0 3.0
g 45°
TH max. 9.80 m
Private Grünfläche
TGa
priv. Verkehrsfläche
GFL
MI II
0,8 1.6
g
TH max. 16.00 m
MK III
1,0 3.0
45°
TH max. 8.90 m
TH max. 7.00 m
Fläche für Nebenanlagen und Garagen
Private Stellpl. 16 St.
GSt "A"-"D"
"C"
Garten
Baulast für Abstandsfläche
Geh-, Fahr- und Leitungsrecht für Grundstück "C"
Leitungsrecht -Kanal- für die Stadt Werne
Leitungsrecht für Versorgungsträger
MK IV
1,0 3.0
g 37°
TGa
Westmauer
"A"
"B"
Garten
Feuerwehrweg
Steinstraße
MK IV
1,0 3.0
g 45°
MK II - III
1,0 3.0
g
Südmauer
Auf dem Berg
Kurt-Schumacher-Straße
Kleine Burgstraße
Kabel werden verlegt
Leitungsrecht -Kanal- für die Stadt Werne
16 kV-Kabel außer Betrieb
3 x 10 kV-Kabel
Lippe