


1. ÄNDERUNG

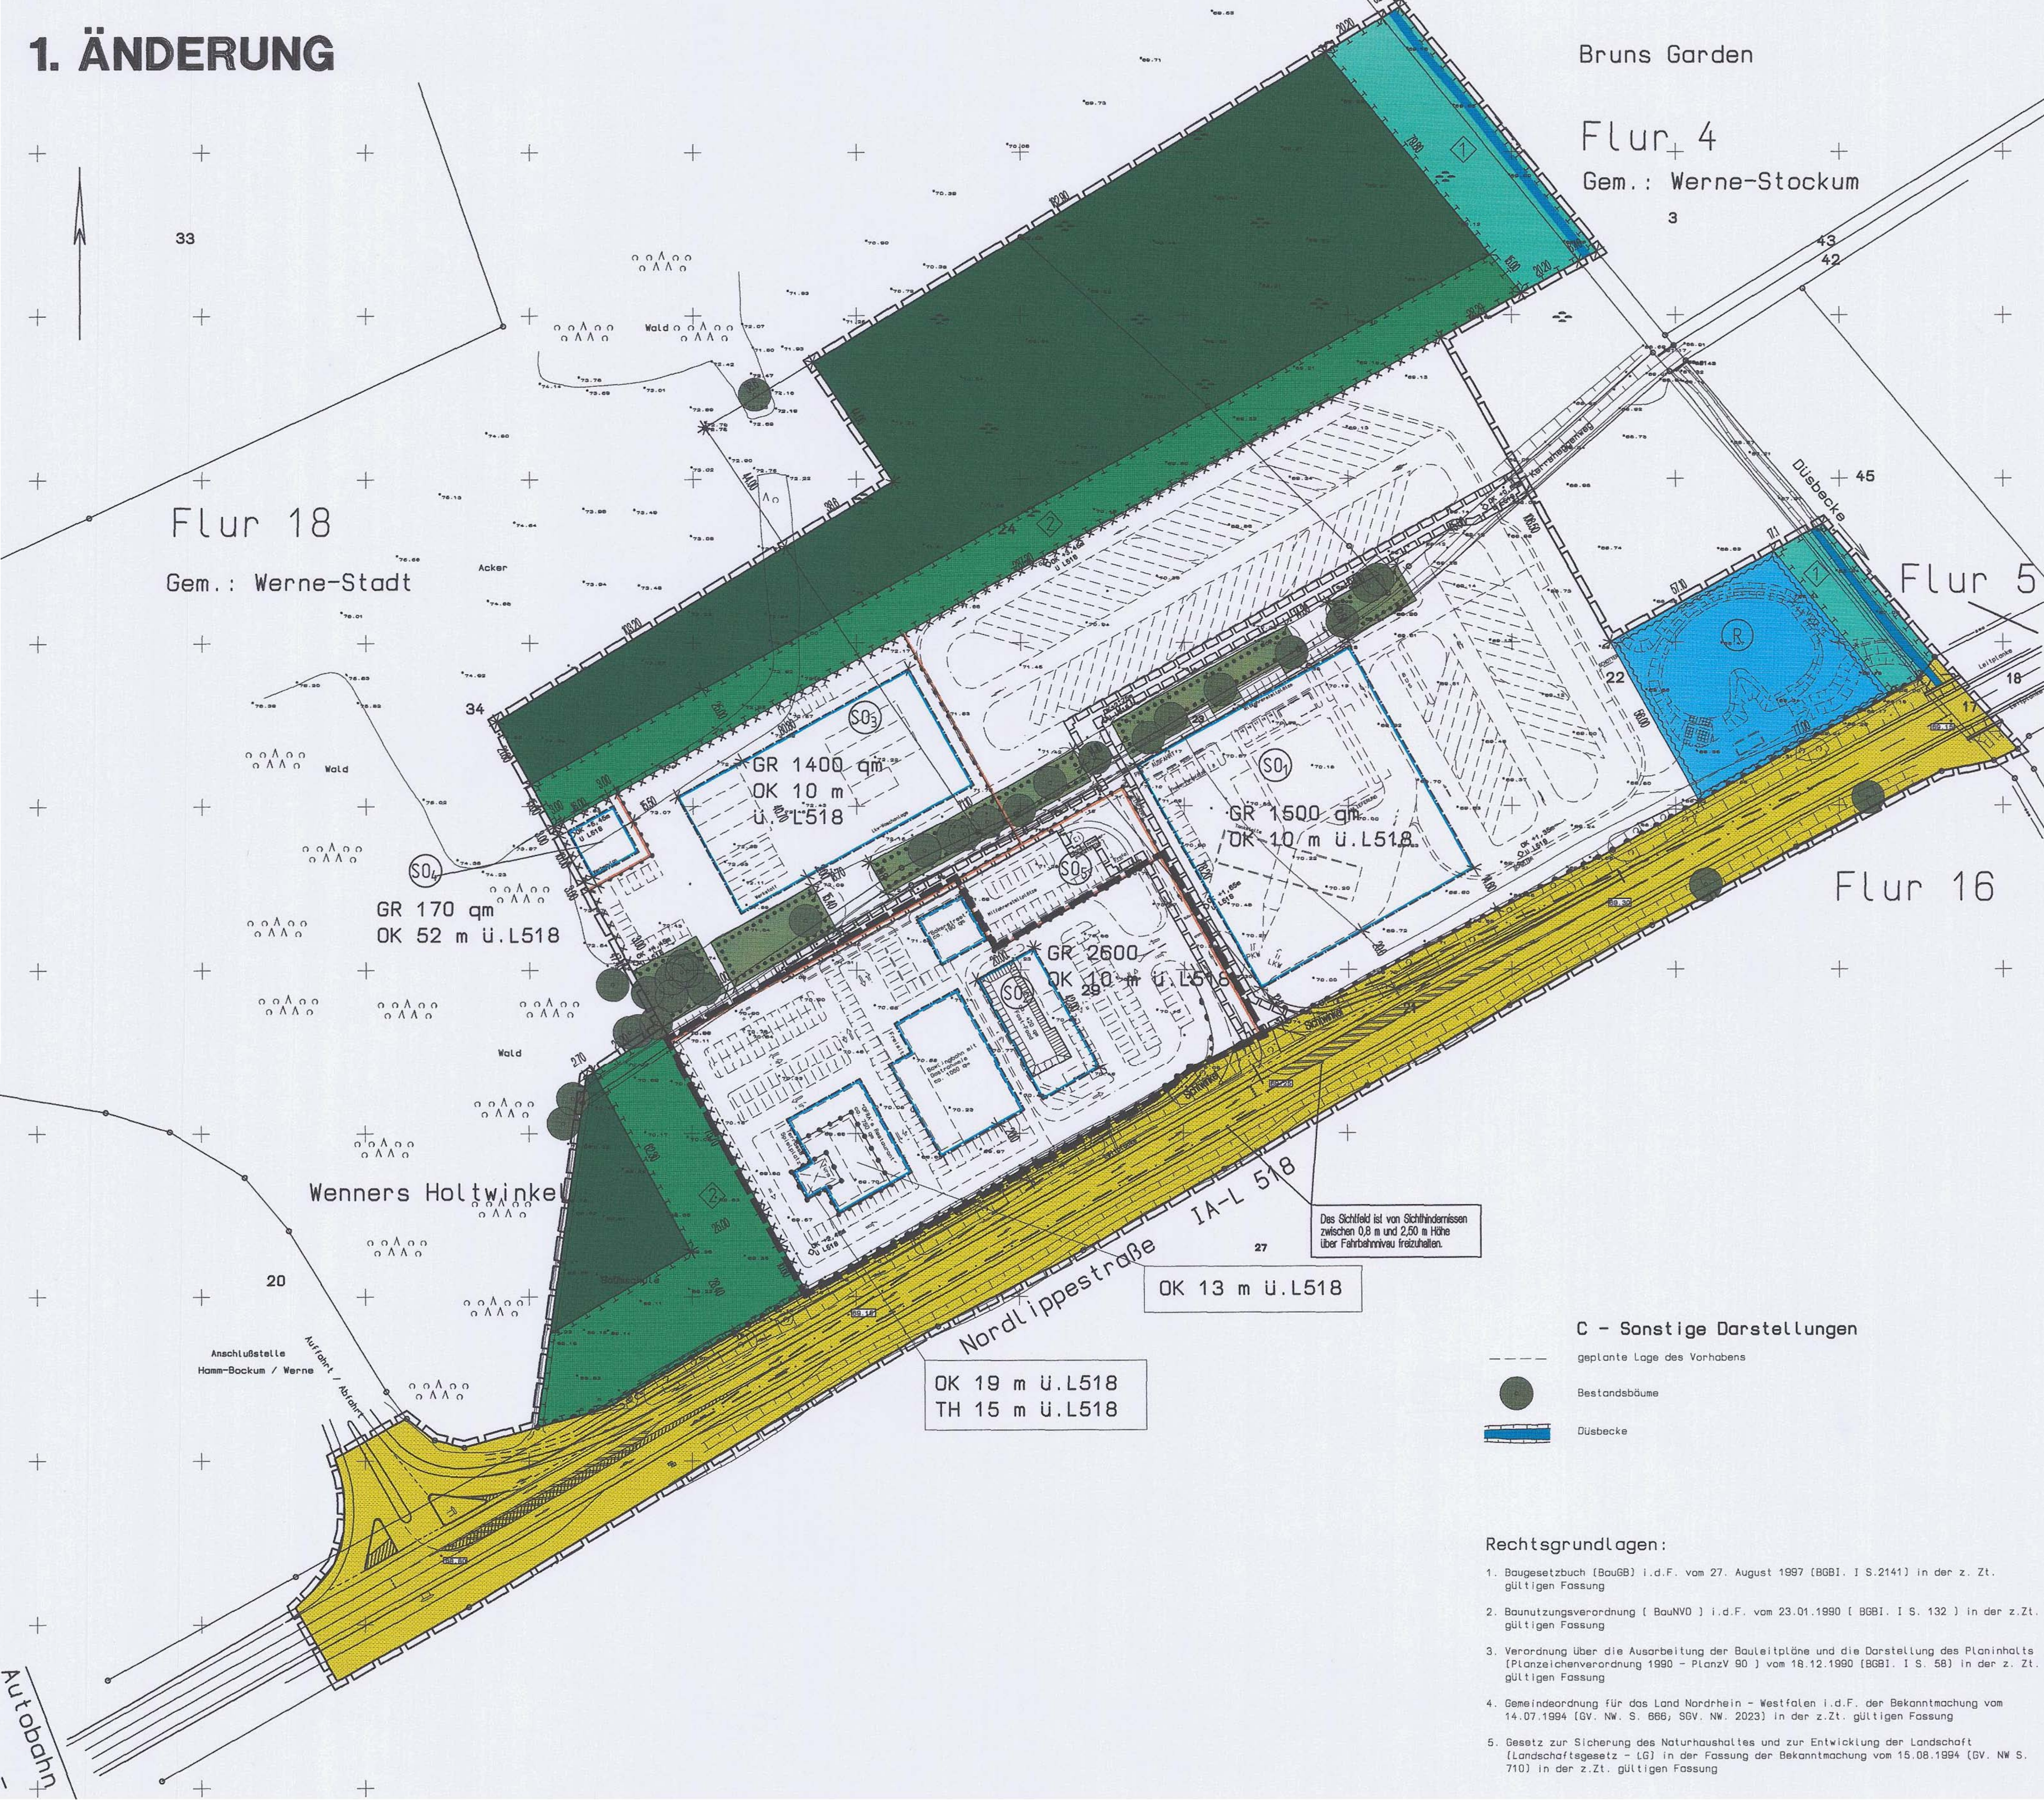

Bruns Garden

Flur 4

Gem.: Werne-Stockum

3

43
42

Flur 18

Gem.: Werne-Stadt

34

Flur 5

Dübecke 45

Flur 16

GR 170 qm
OK 52 m ü.L518

GR 1400 qm
OK 10 m
ü.L518

GR 1500 qm
OK 10 m ü.L518

GR 2500
OK 10 m ü.L518

Wenners Holtwinkel

20

Anschlußstelle
Hamm-Bockum / Werne

Aufahrt / Abfahrt

OK 19 m ü.L518
TH 15 m ü.L518

OK 13 m ü.L518

Nordlippestraße
IA-L 518

Das Sichtfeld ist von Sichthindernissen
zwischen 0,8 m und 2,50 m Höhe
über Fahrbahnniveau freizuhalten.

C - Sonstige Darstellungen

- geplante Lage des Vorhabens
- Bestandsbäume
- Dübecke

Rechtsgrundlagen:

- Baugesetzbuch (BauGB) i.d.F. vom 27. August 1997 (BGBl. I S.2141) in der z. Zt. gültigen Fassung
- Baunutzungsverordnung (BauNVO) i.d.F. vom 23.01.1990 (BGBl. I S. 132) in der z.Zt. gültigen Fassung
- Verordnung über die Ausarbeitung der Bauleitpläne und die Darstellung des Planinhalts (Planzeichenverordnung 1990 - PlanzV 90) vom 18.12.1990 (BGBl. I S. 58) in der z. Zt. gültigen Fassung
- Gemeindeordnung für das Land Nordrhein - Westfalen i.d.F. der Bekanntmachung vom 14.07.1994 (GV. NW. S. 666; SGV. NW. 2023) in der z.Zt. gültigen Fassung
- Gesetz zur Sicherung des Naturhaushaltes und zur Entwicklung der Landschaft (Landschaftsgesetz - LG) in der Fassung der Bekanntmachung vom 15.08.1994 (GV. NW S. 710) in der z.Zt. gültigen Fassung