


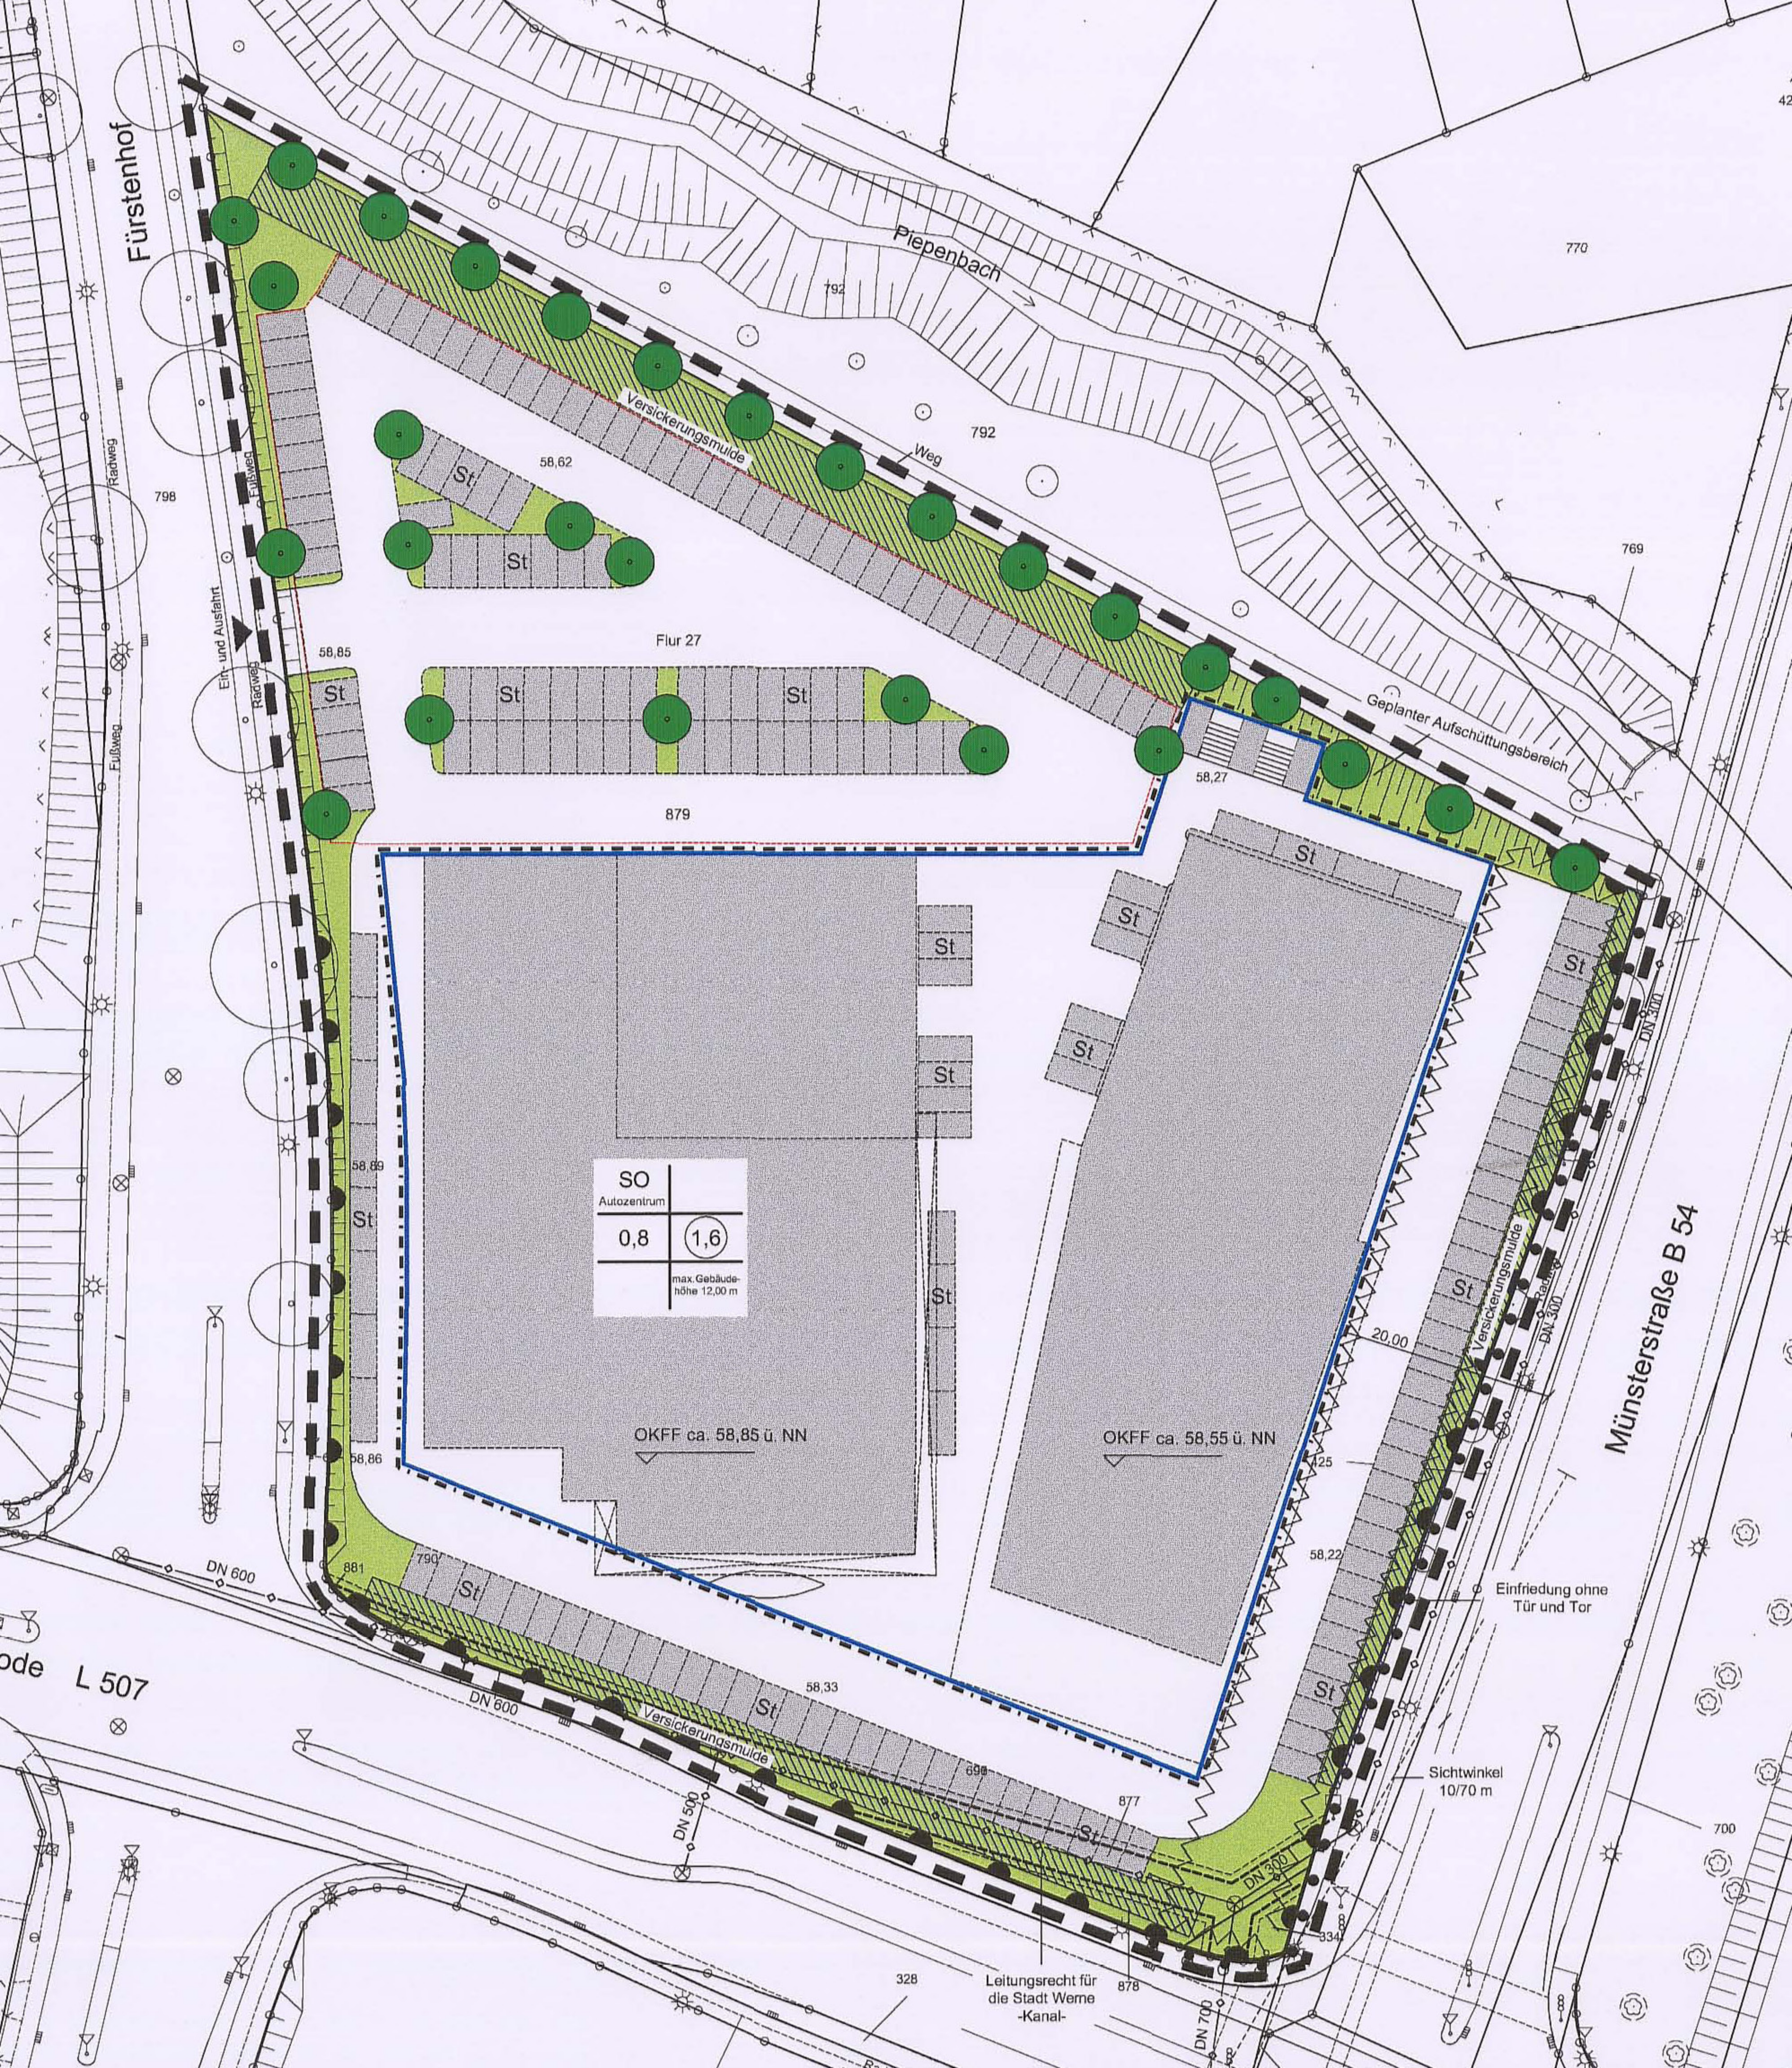

Fürstenhof

Piepenbach

Versickerungsmulde

Weg

Geplanter Aufschüttungsbereich

Flur 27

Ein- und Ausfahrt

Radweg

Fußweg

SO	
Autozentrum	
0,8	1,6
max. Gebäudehöhe 12,00 m	

OKFF ca. 58,85 ü. NN

OKFF ca. 58,55 ü. NN

Münsterstraße B 54

Einfriedung ohne Tür und Tor

Sichtwinkel 10/70 m

Leitungsrecht für die Stadt Werne -Kanal-

L 507