


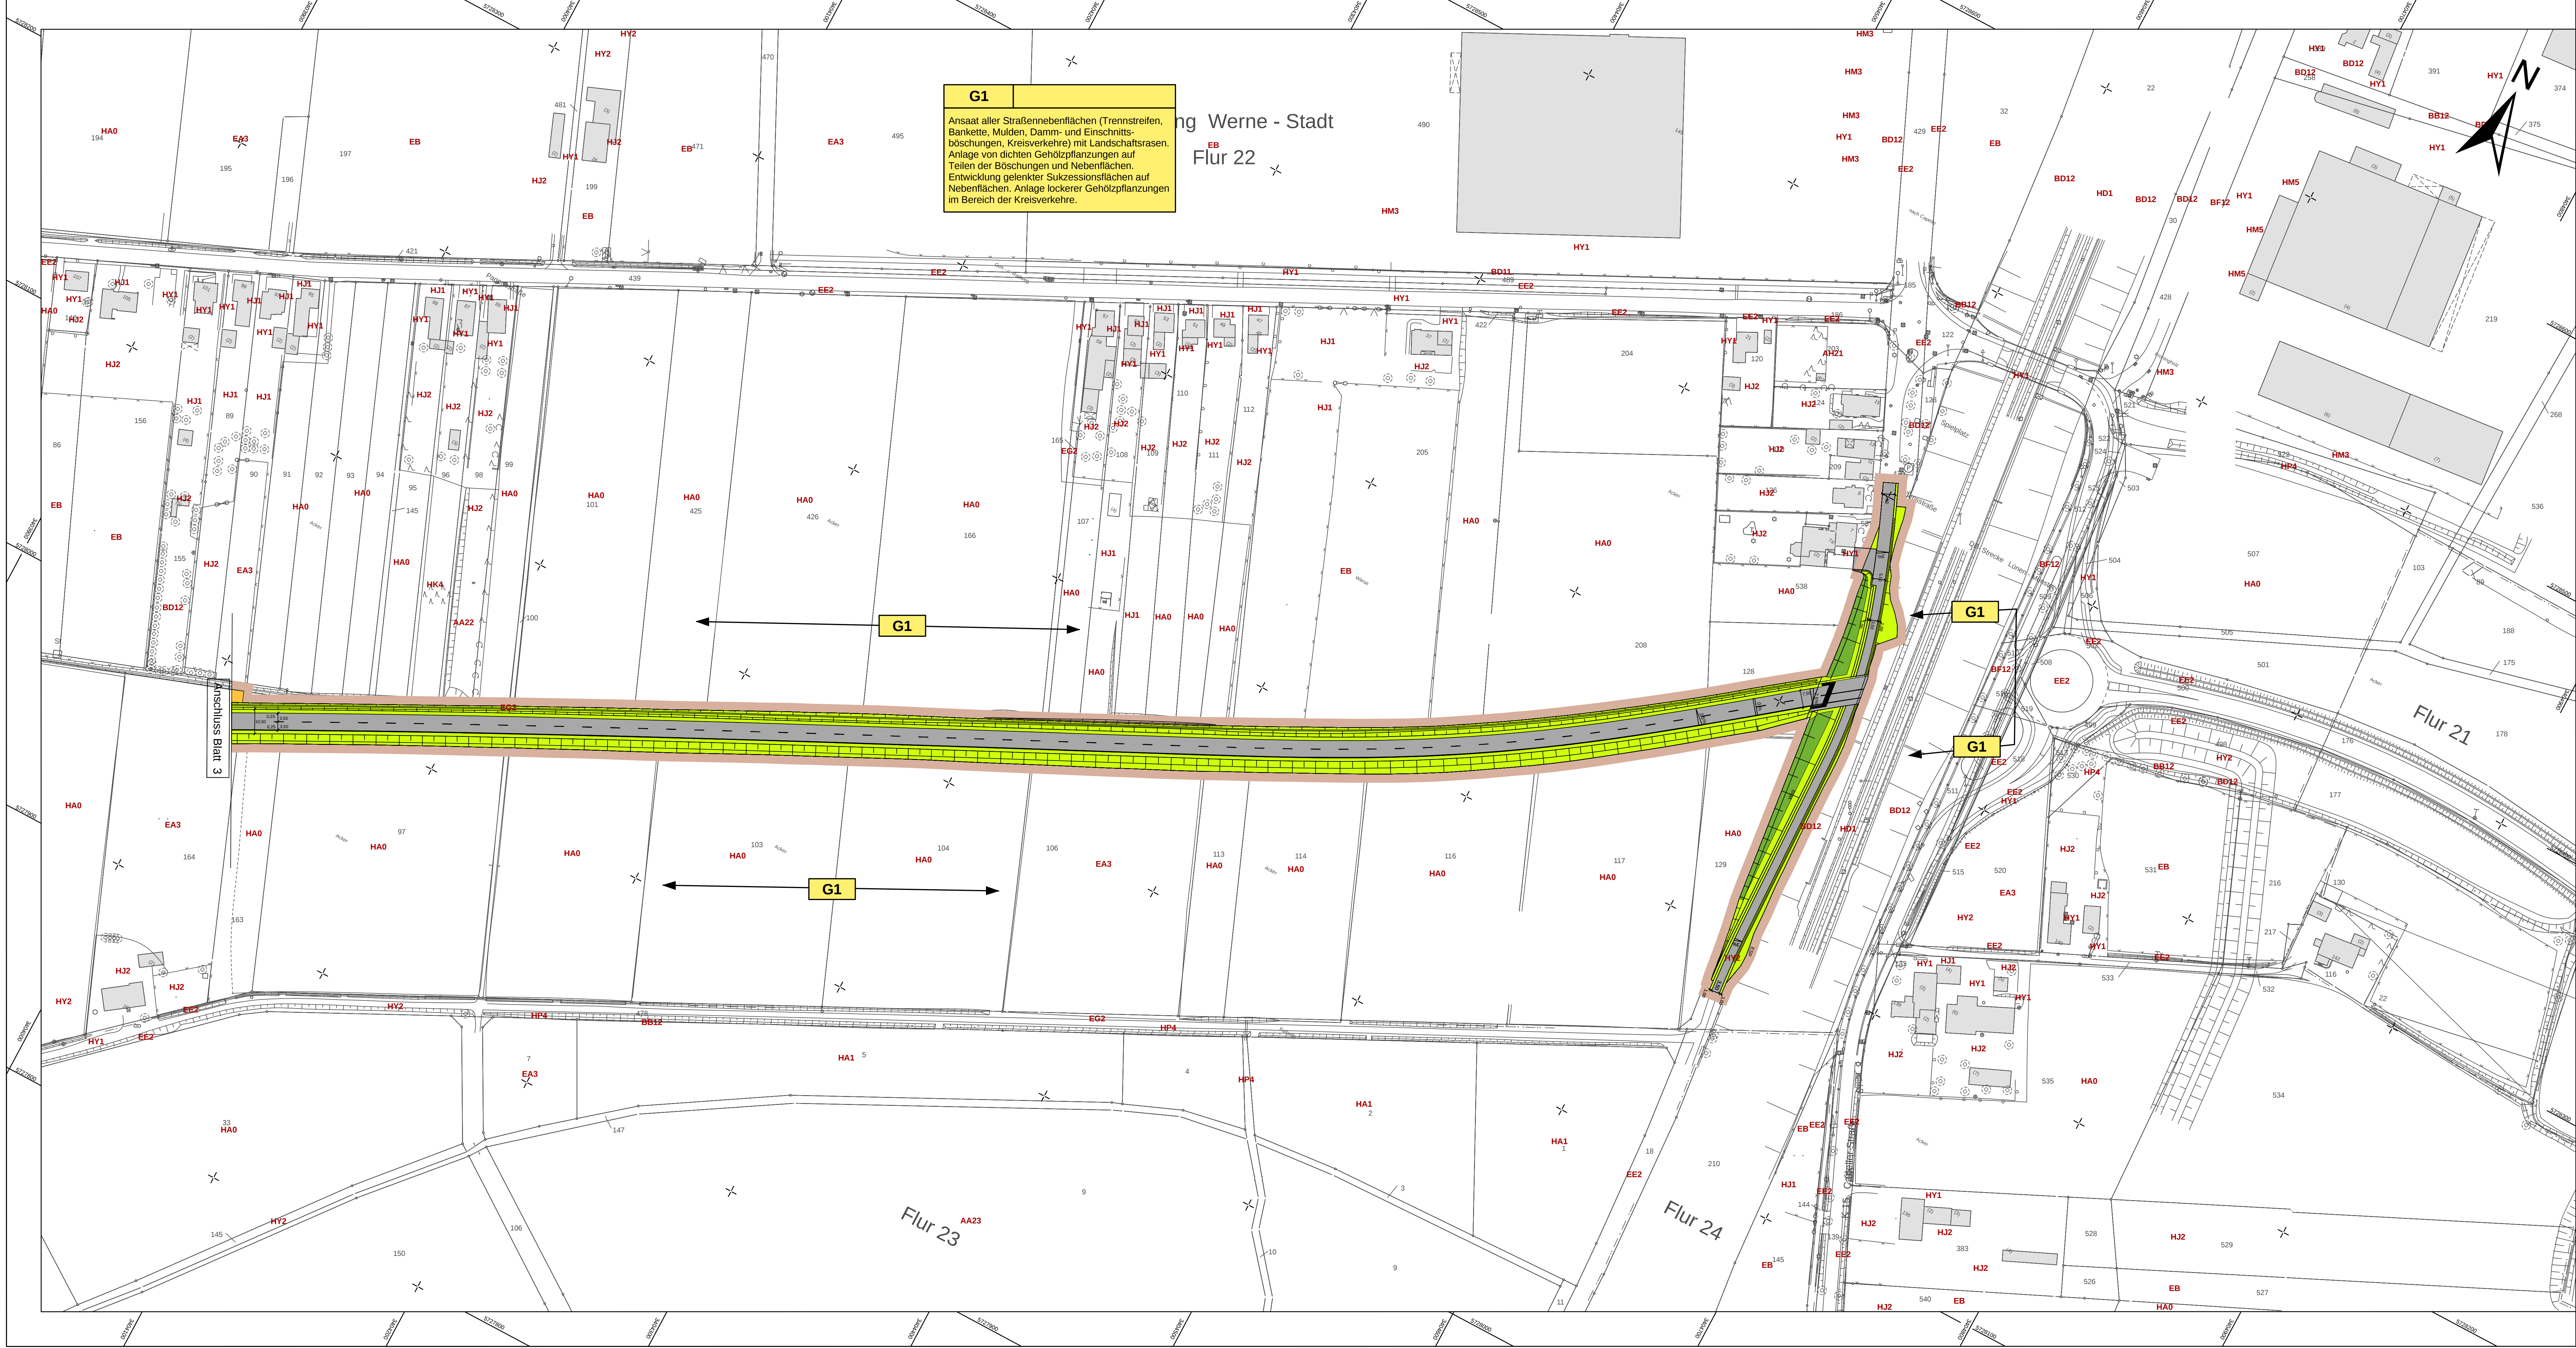

G1

Ansatz aller Straßenebenenflächen (Trennstreifen, Bankette, Mulden, Damm- und Einschnitts-böschungen, Kreisverkehre) mit Landschaftsrasen. Anlage von dichten Gehölzpflanzungen auf Teilen der Böschungen und Nebenflächen. Entwicklung gelenkter Sukzessionsflächen auf Nebenflächen. Anlage lockerer Gehölzpflanzungen im Bereich der Kreisverkehre.

Umweltbericht zum Bebauungsplan L 518n

Lageplan der landschaftspflegerischen Maßnahmen

Maßnahmen

- Aufforstung / Neubegründung naturnaher Laubwald
- Baumhecke / Ufergehölze
- Gehölzfläche, dichte geschlossene Bepflanzung
- Gehölzfläche, lockere gruppenartige Bepflanzung
- Anpflanzung von Laubbaumhochstämmen
- Landschaftsrasen
- Krautfluren
- Gelenkte Sukzession
- Entsiegelung von versiegelten Bodenflächen

Maßnahmenbezeichnung
Bezug zur fortlaufenden Konfliktnummer

A 4.1	K4
-------	----

Rückbau und Rekultivierung der
alten Fahrbahnenflächen der ...

Erläuterung der Maßnahme

Bestandskürzel
BD12 Bestandskürzel siehe Legende zum Bestandsplan

Sonstige Festsetzungen
Grenze des räumlichen Geltungsbereiches des Bebauungsplanes

Nachrichtlich
Fahrbahn versiegelt
Geh-/Radweg versiegelt


Bearbeitung:

 **Kuhlmann & Stucht** GbR
Landschaftsplanung • Umweltplanung

Stalliekenweg 5 • 44867 Bochum • Tel.: 02327/228020 • Fax: 02327/228029
Email: info@kuhlmann-stucht.de • Internet: www.kuhlmann-stucht.de

bearbeitet: Stucht	gezeichnet: Jüngst	geprüft: Kuhlmann	Datum: 03.04.2009	Projekt Nr.: 0605
--------------------	--------------------	-------------------	-------------------	-------------------

STADT WERNE

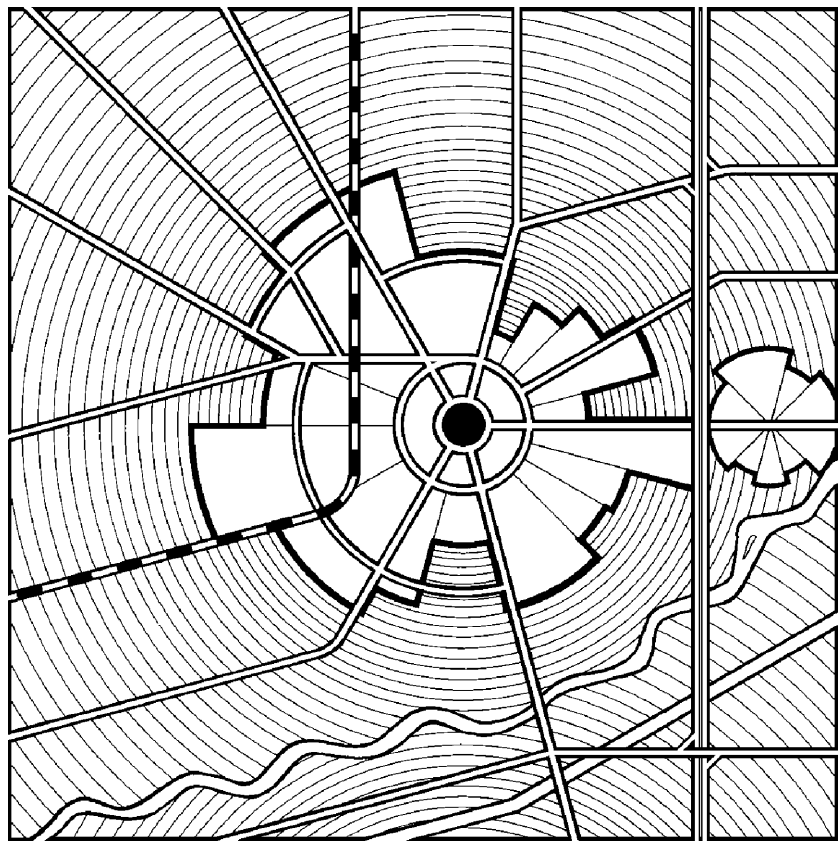

BEBAUUNGSPLAN

-L 518n-

Lageplan Blatt 4, M 1:1.000
03.04.2009