


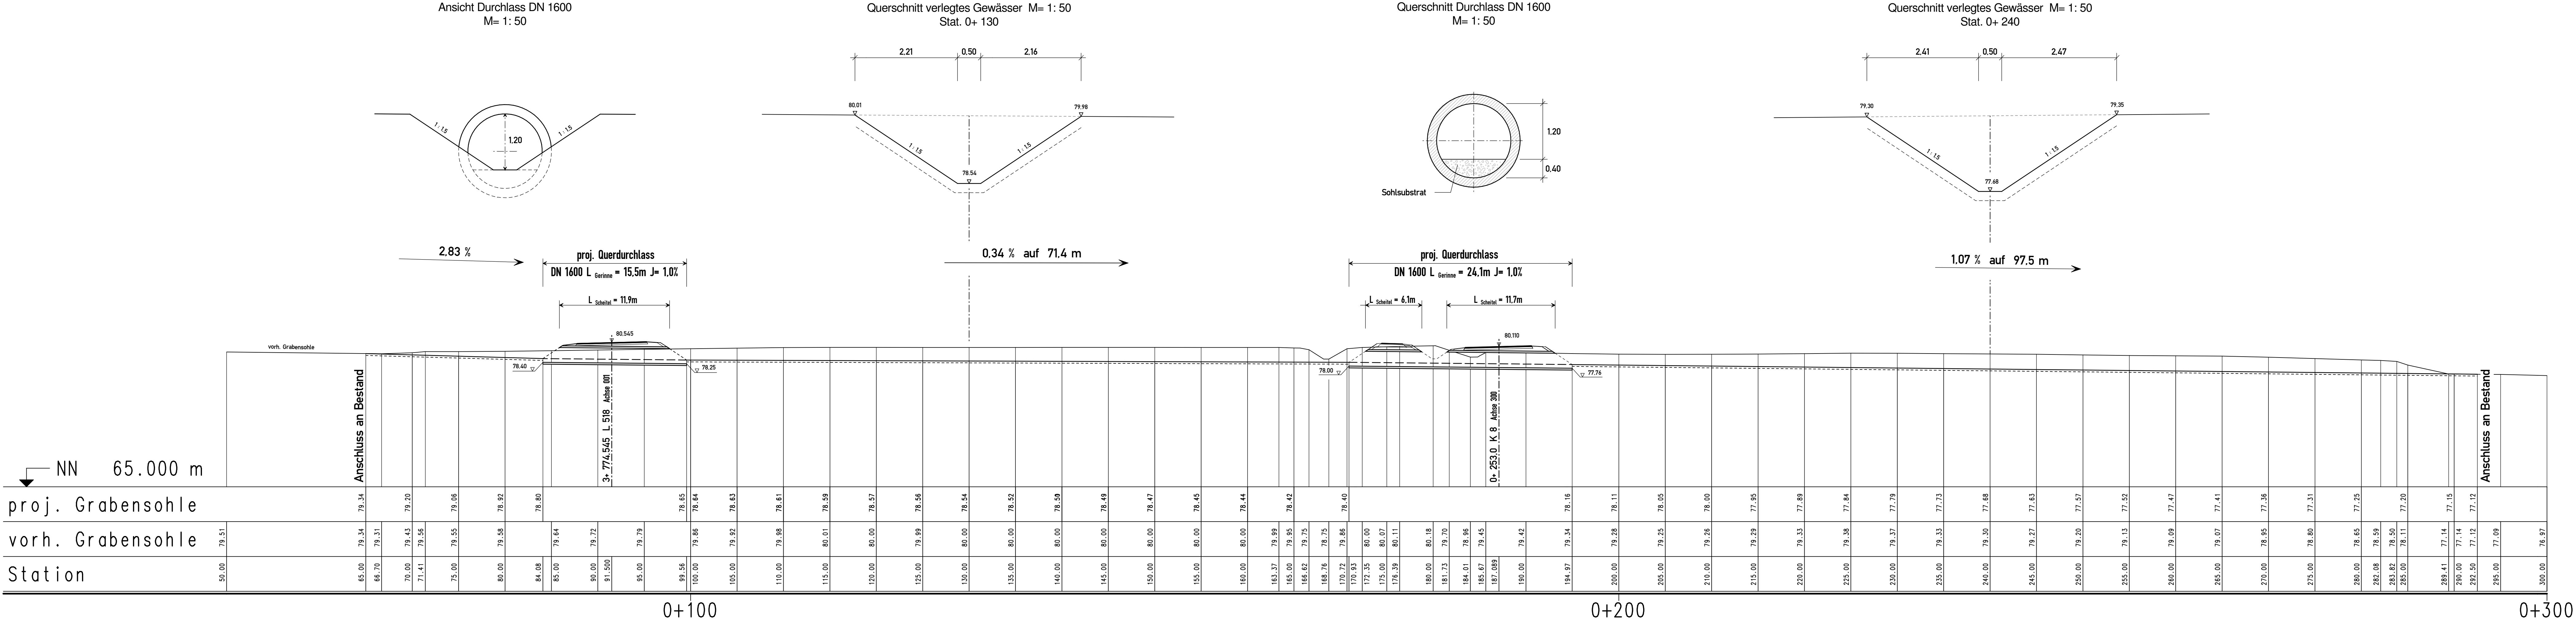

BWP

Schwarzmühlstraße 104

BAUPLAN GMBH

WAGNER + PARTNER

45884 Gelsenkirchen

Tel. 0209 / 12026-0

Bearb.

Bo. / Wei.

Gez.

Plotter

Datum

Mai 2007

Regionalniederlassung
Südwestfalen

Projekt-Nr.

05-0165

Unterlage

13.3

Blatt Nr.

1

Kotenpunkt

L 518 / K 8

Ersatz für

Ersetzt durch

Höhenplan

Verlegung >namenloses Gewässer<

Maßstab

1:250 / 1:50

Strasse

Abschnitt

Abschnitt

Stationsbereich

L 518 (Westumgehung)

121 (B54)

3 (L507)

4,3 - 3,9

L 518 (Nordumgehung)

3 (L507)

1 (L518)

3,9 - 0,0

Nächster Ort:

Werne

L 518

Ortsumgehung Werne, Westumgehung

Ortsumgehung Werne, Nordumgehung

Vorentwurf

ges. Bau-km

1+ 330,00 - 2+ 798,00 und 2+ 798,00 - 4+ 773,00

Grundplan

erstellt

bearbeitet

gezeichnet

geprüft

Datum

Zeichen

Nr.

Art der Änderung

Datum

Name

Entwurfsdatum:

Aufgestellt

Hagen,
Der Leiter der Regionalniederlassung Südwestfalen

iA

Regierungsbaudirektor