


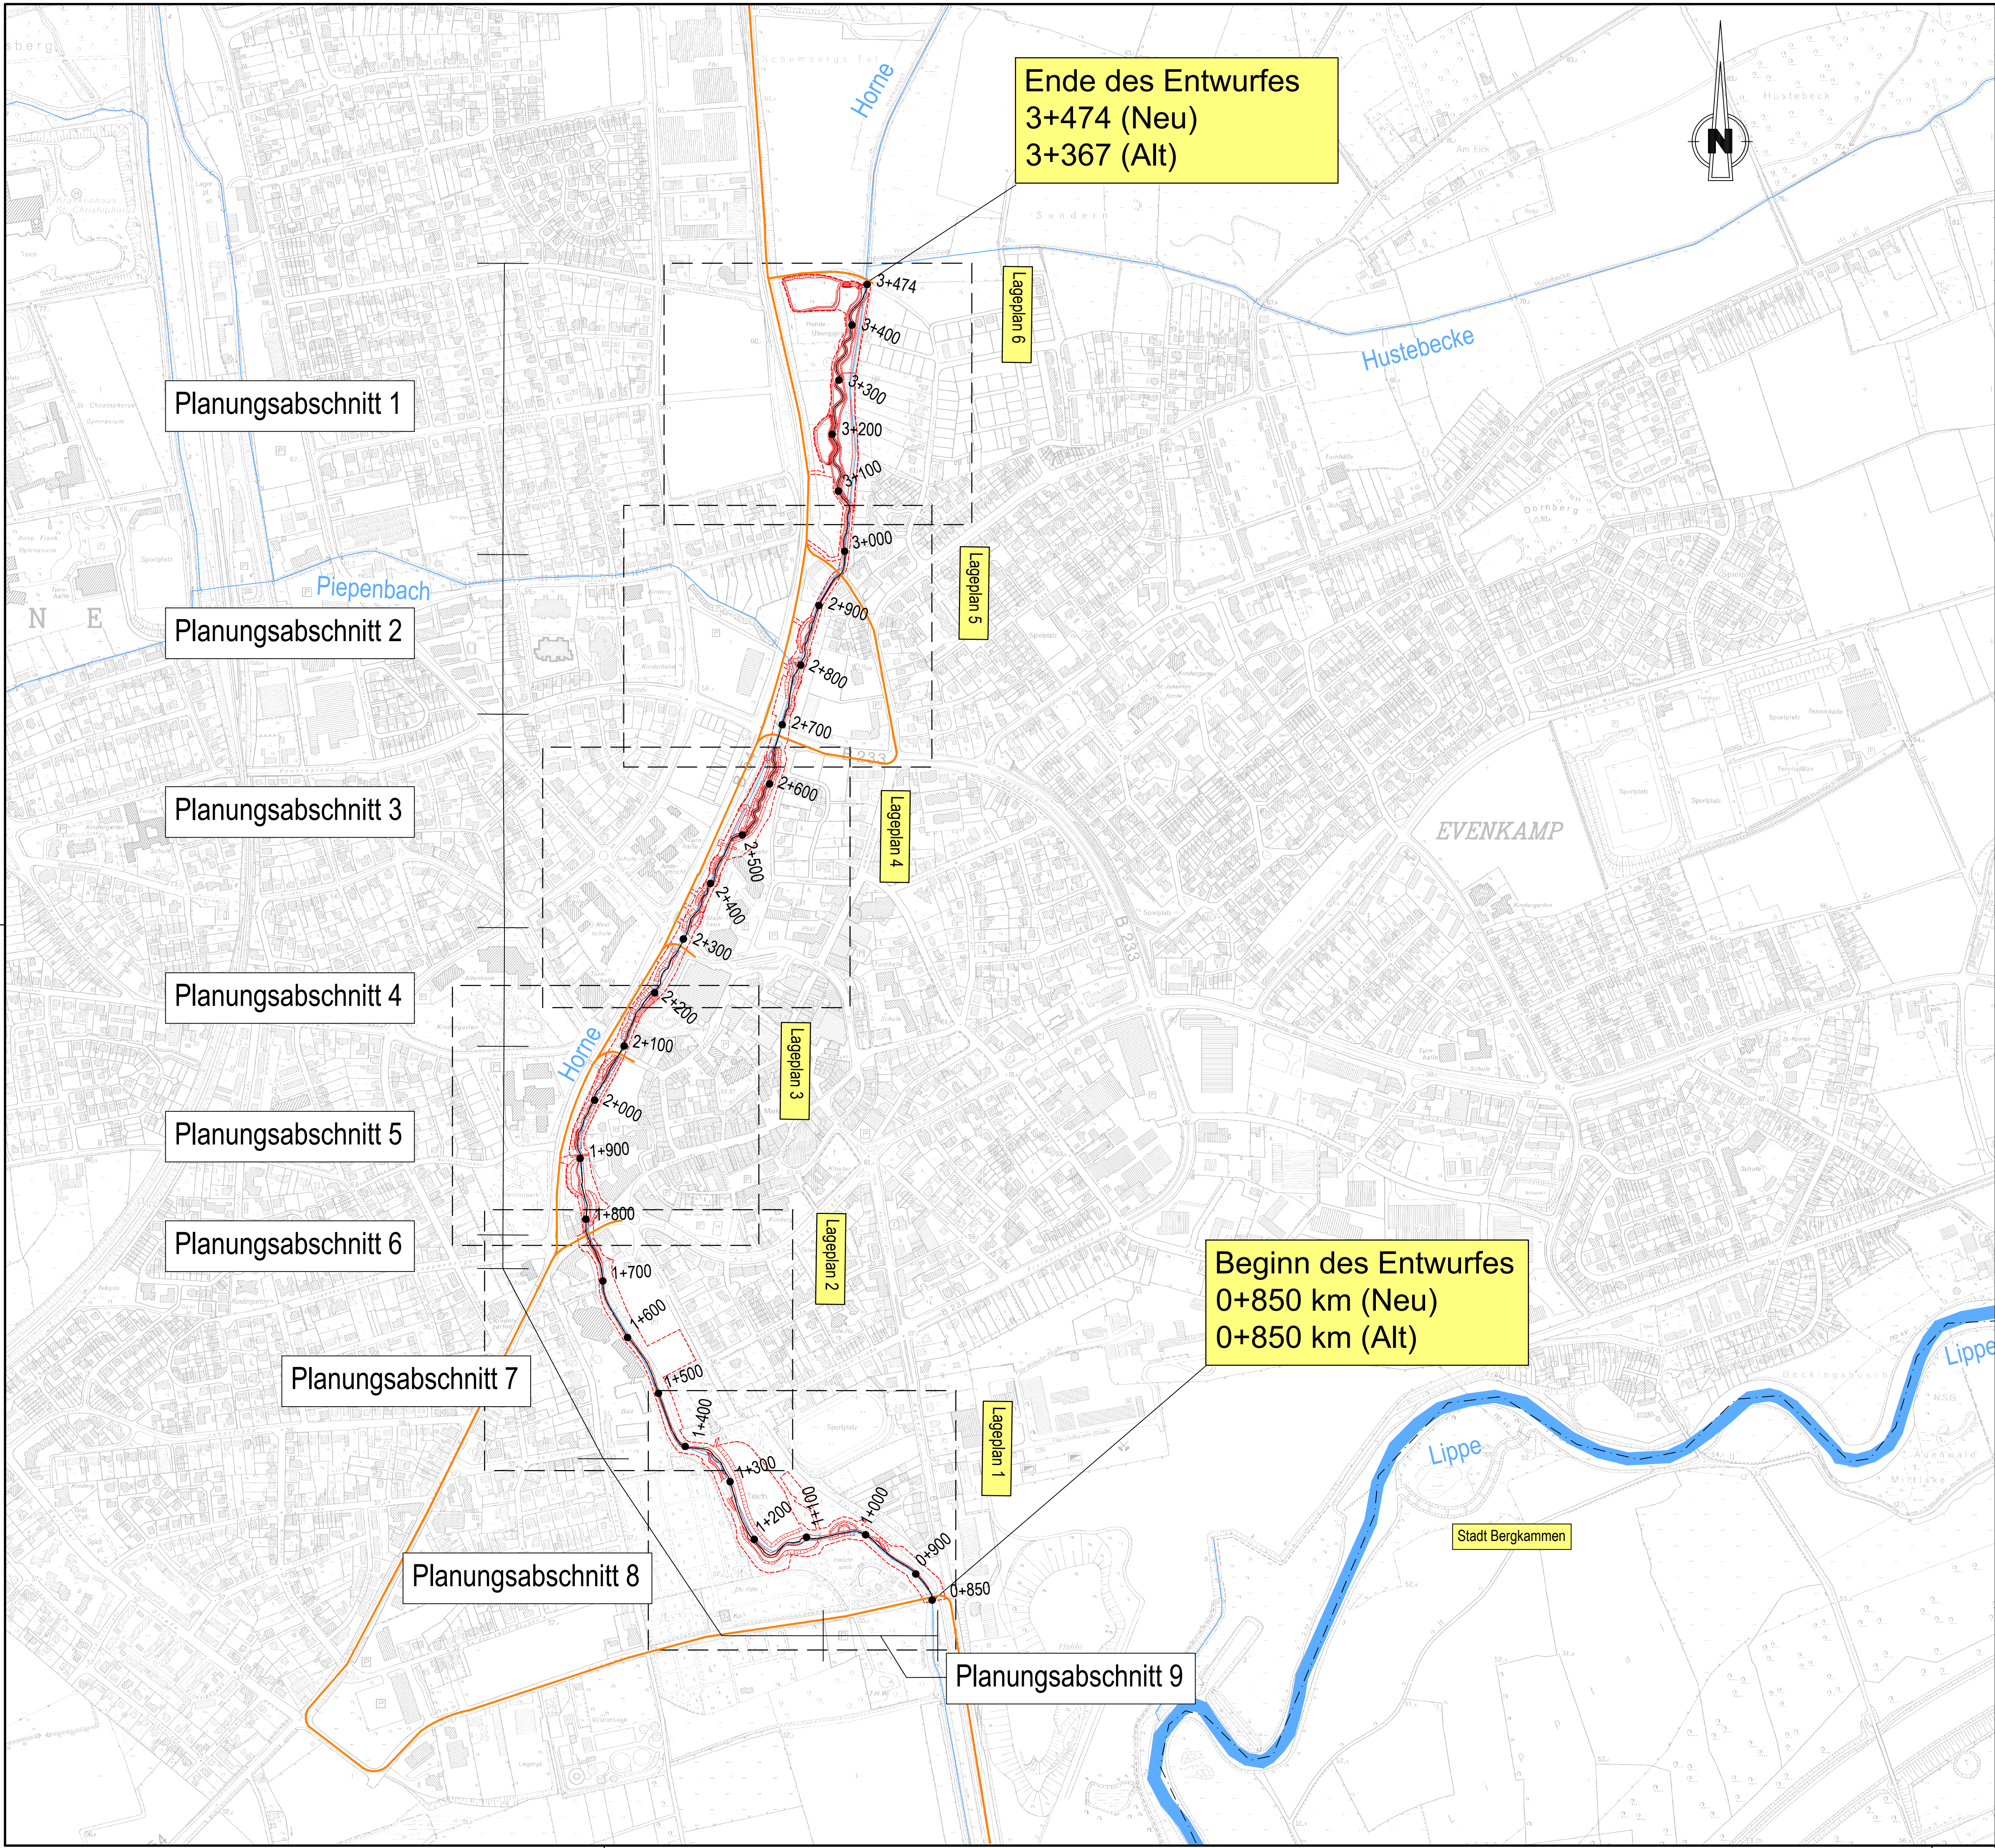

LEGENDE

- 3+474
- gepl. Stationierung
- Lageplanausschnitte
- Gewässerplanung
- Planfeststellungsgrenze
- Gemeindegrenze
- vorh. Gewässer
- Zufahrten zum Baufeld

Genehmigung gem. § 68 WHG

4				
3				
2				
1				
Rev.	Art der Änderung	Datum	bearb.	gepr.

Erstmals verteilt am:

FISCHER Kreative Ingenieurleistungen für eine intakte Umwelt
Ingenieurbüro GmbH
Coesfeld • Dortmund • Düsseldorf • Erfurt • Köln • Koblenz • Solingen • Speyer
www.fischer-teamplan.de • info@fischer-teamplan.de

Auftraggeber: **kbw** Kommunalbetrieb Werne
Kommunalbetrieb Werne (KBW)
Konrad-Adenauer-Platz 1, 59368 Werne

Projekt: Ökologische Umgestaltung der Horne im Stadtgebiet Werne

Darstellung: Übersichtsplan

Bearb.	April 2019	BRJO	Maßstab:	1:5000	Auftraggeber:
Gez.	April 2019	ABSA			
Gesehen:			Plan Nr.:	30694 / 30026205	gez.: Dipl.-Ing. Wilko Böcker
			Blatt Nr.:	2	
			Blattgröße:	594x841	Werne, den 20.05.2019

Ende des Entwurfes
3+474 (Neu)
3+367 (Alt)

Beginn des Entwurfes
0+850 km (Neu)
0+850 km (Alt)

Stadt Bergkammen