


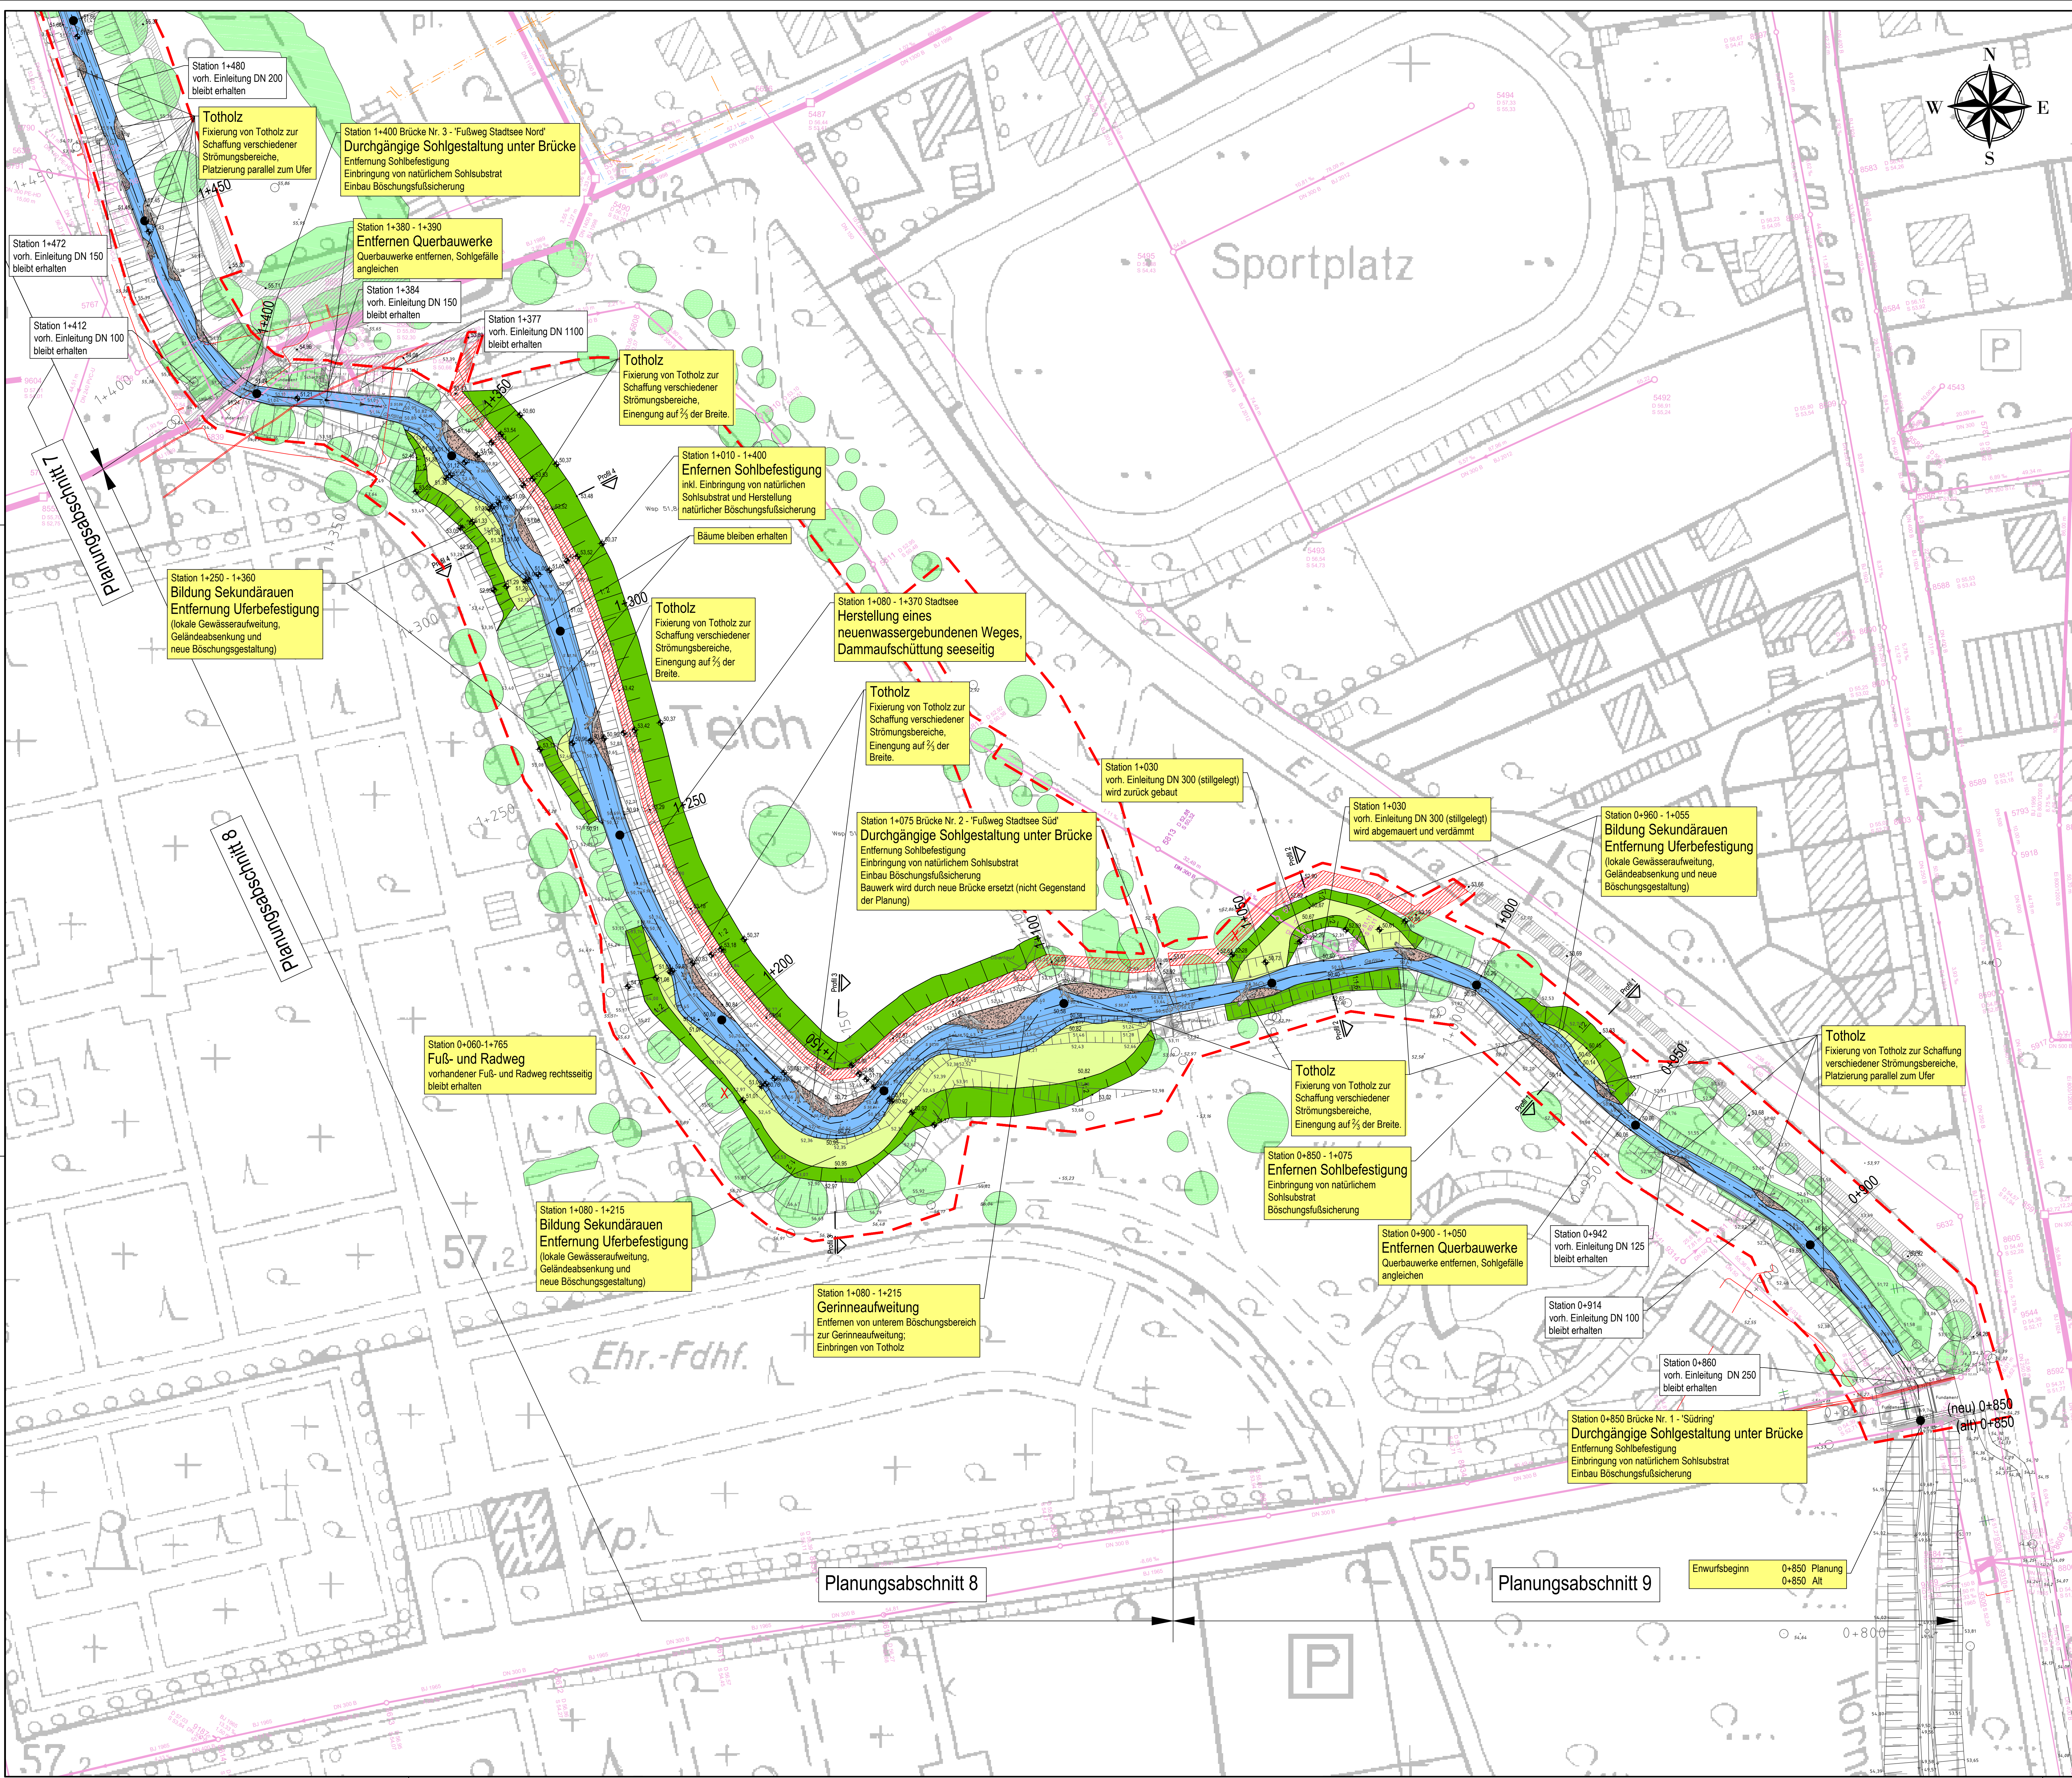

LEGENDE

- Planungsgrenze
- Ausbauprofil
- gepl. Böschungen
- gepl. Mittelwasserrinne
- gepl. Böschungen
- gepl. GFK Podest auf höhlstahl Träger
- gepl. Bildung Bankstrukturen (Sandaufschüttung)
- gepl. Verfüllung Bestandsgerinne
- gepl. Sohlgleite, Details Sohlgleite
- gepl. Sekundärrauen
- vorh. Böschungen, vorh. Bewuchs bleibt erhalten
- Planung Dritter
- gepl. Weg
- vorh. Weg
- vorh. Höhen / gepl. Höhen
- Baum Bestand
- Baum entfällt
- Totholz

vorh. Kanalisation

- vorh. Kanalsystem

vorh. Leitungen

- Gelsenwasser
- Westnetz-Strom
- Westnetz-Gas
- Thyssen-gas
- Thyssen-gas stillg.
- Versatel
- Telekom
- Unitymedia
- Unitymedia stillg.

Rückbau

- Rückbau (Gegenstand der Planung)
- Rückbau (nicht Gegenstand der Ausführung, erfolgt baureits vor Baubeginn)

Genehmigung gem. § 68 WHG

4			
3			
2			
1			
Rev.	Art der Änderung	Datum	bearb. gepr.



Kreative Ingenieurleistungen
für eine intakte Umwelt
Cottbus • Darmstadt • Düsseldorf • Gießen • Hildesheim • Koblenz • Regensburg
www.fischer-teamplan.de • info@fischer-teamplan.de



Kommunalbetrieb Werne (KBW)
Konrad-Adenauer-Platz 1, 59368 Werne

Projekt: Ökologische Umgestaltung der Horne im Stadtgebiet Werne

Darstellung: Lageplan 1

Bearb.	April 2019	BRJO	Maßstab:	1:500	Auftraggeber:
Gez.	April 2019	ABSA			
Gesehen:			Plan Nr.:	30694 / 50018305	gez.: Dipl.-Ing. Wilko Böcker
			Blatt Nr.:	3	
Disseldorf, im April 2019			Blattgröße:	841x1189	Werne, den 20.05.2019