


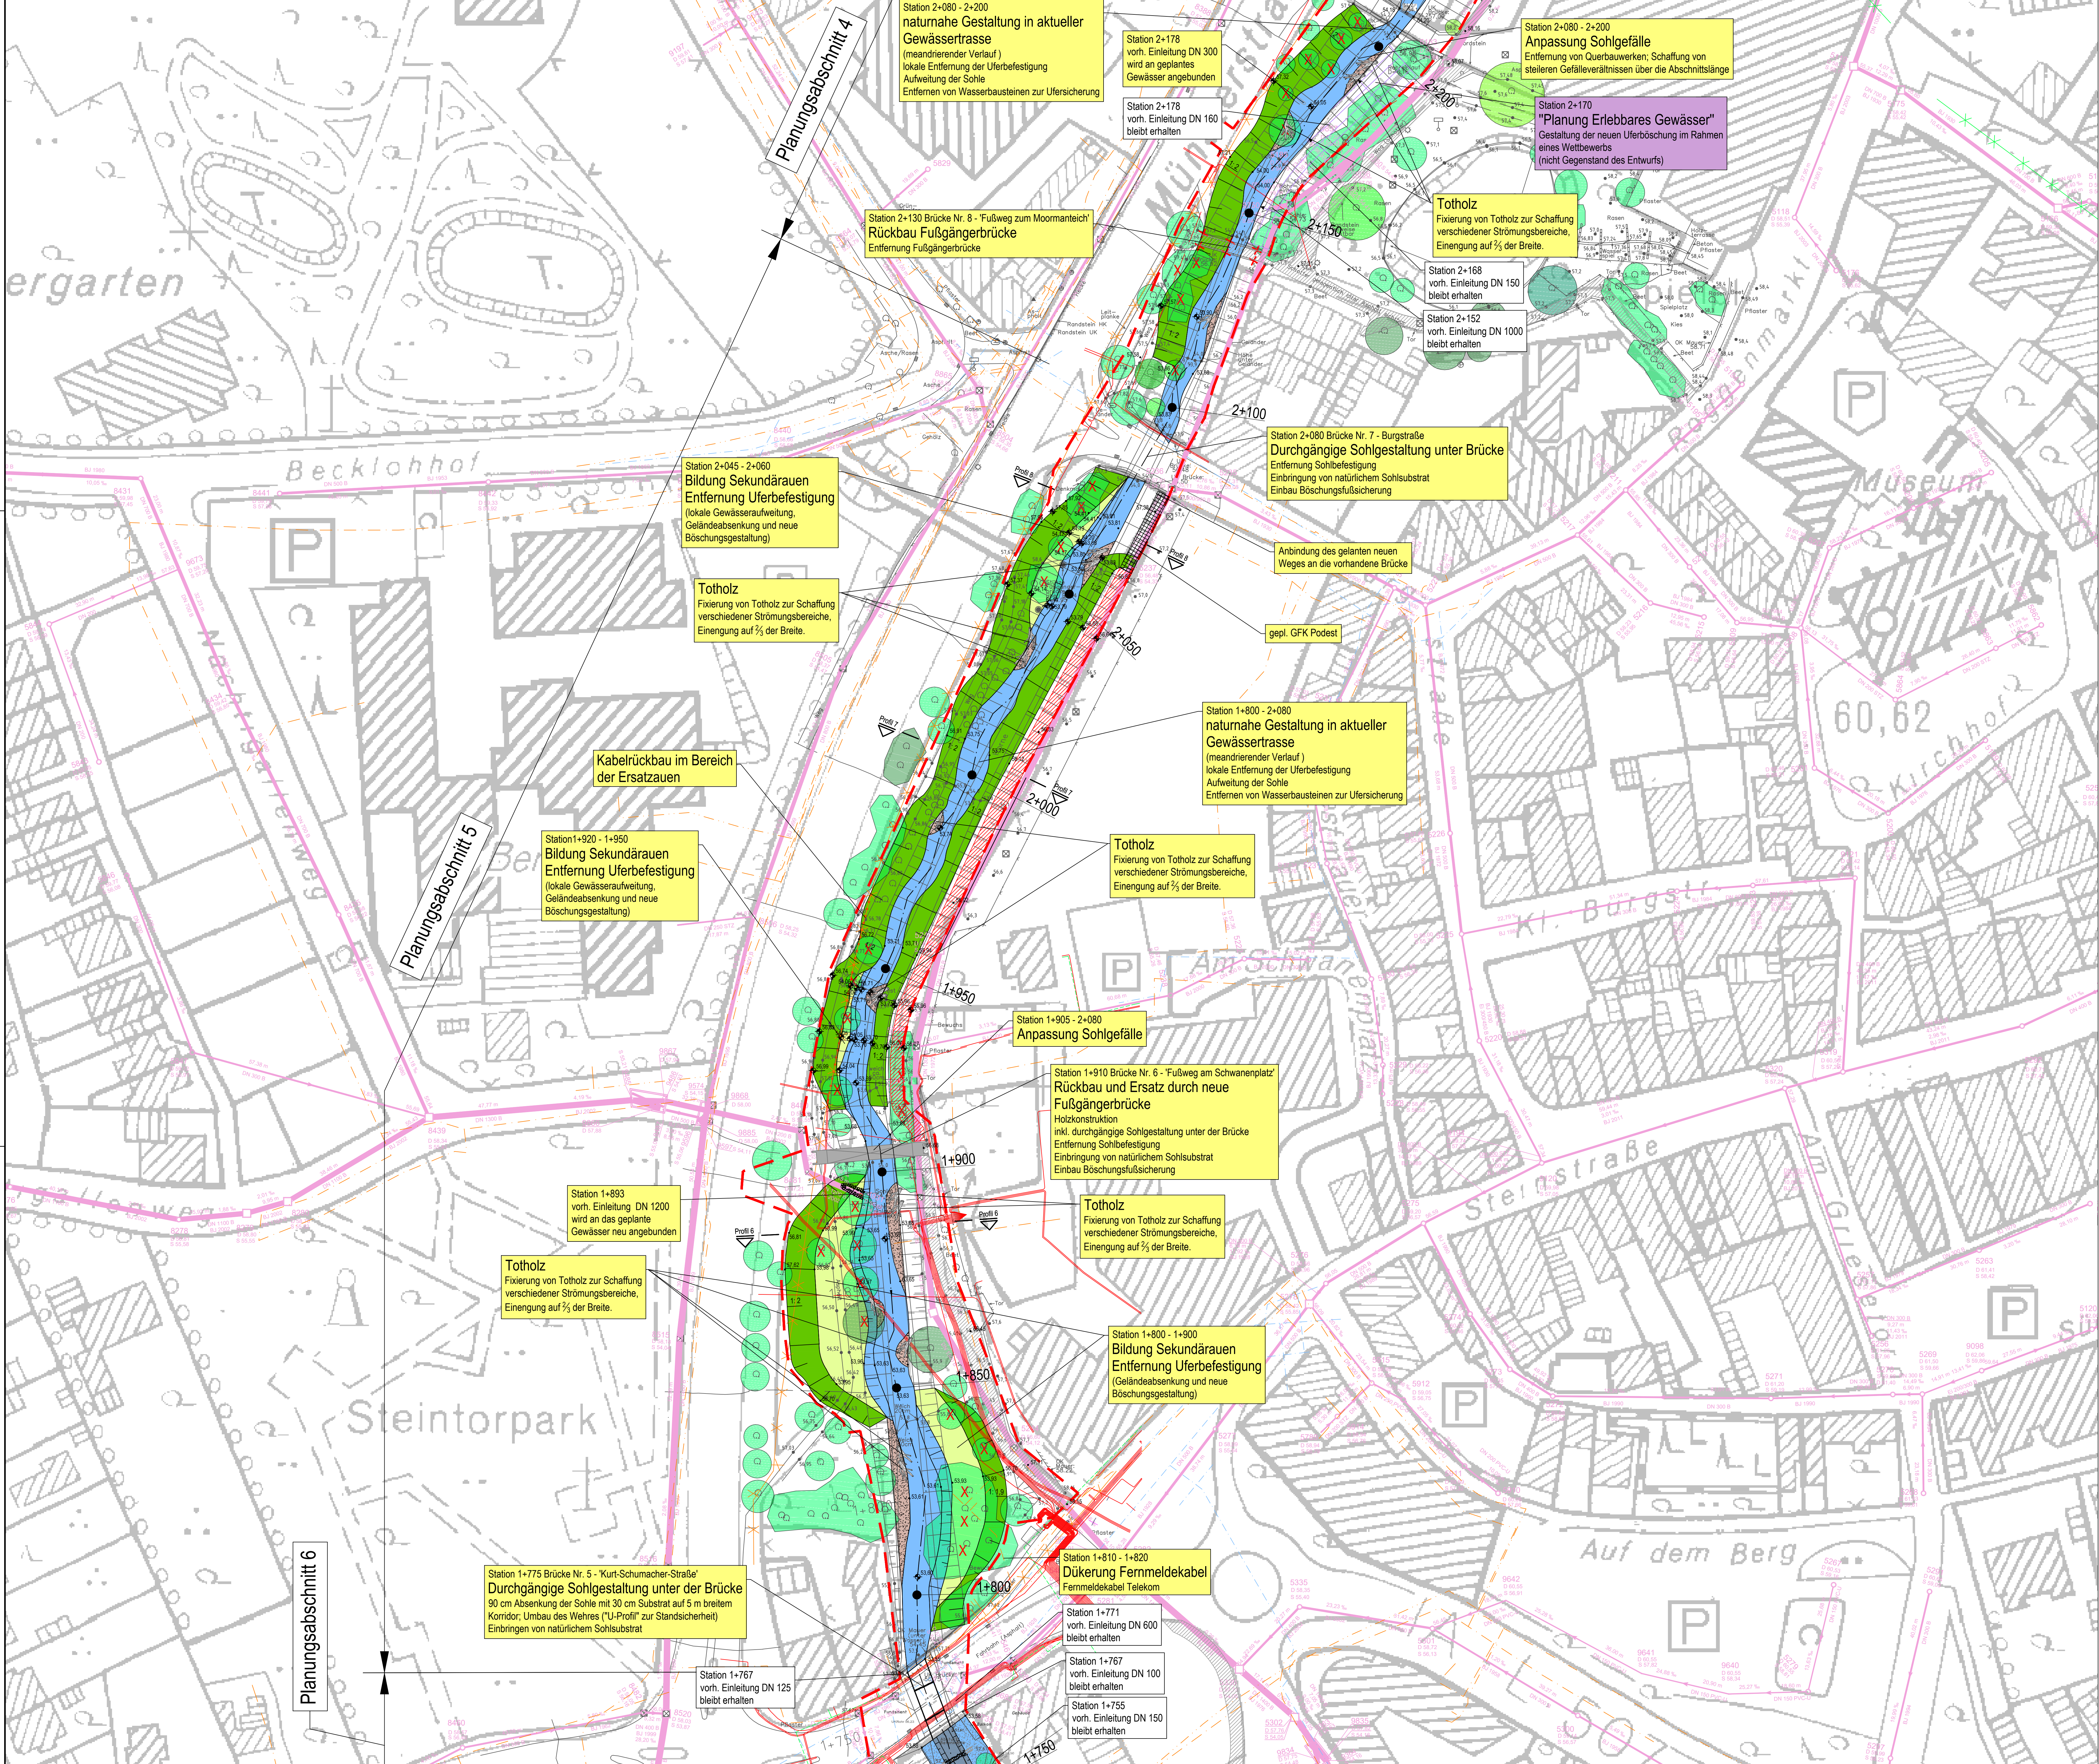

LEGENDE

- Planungsgrenze
- Ausbauprofil
- gepl. Gewässerachse inkl. Stationierung (neu)
- gepl. Böschungen
- gepl. Mittelwasserrinne
- gepl. Böschungen
- gepl. GFK Podest auf höhlstahl Träger
- gepl. Bildung Bankstrukturen (Sandaufschüttung)
- gepl. Verfüllung Bestandsgerinne
- gepl. Sohlgelände, Details Sohlgelände
- gepl. Sekundärdrain
- vorr. Böschungen, vorh. Bewuchs bleibt erhalten
- Planung Dritter
- gepl. Weg
- vorr. Weg
- vorr. Höhen / gepl. Höhen
- Baum Bestand
- Baum entfällt
- Totholz

vorr. Kanalisation

- vorr. Kanalsystem

vorr. Leitungen

- Gelsenwasser
- Westnetz-Strom
- Westnetz-Gas
- Thyssen-gas
- Thyssen-gas stillg.
- Versatel
- Telekom
- Unitymedia
- Unitymedia stillg.

Rückbau

- Rückbau (Gegenstand der Planung)
- Rückbau (nicht Gegenstand der Ausführung, erfolgt baubereits vor Baubeginn)

Genehmigung gem. § 68 WHG

4				
3				
2				
1				
Rev.	Art der Änderung	Datum	bearb.	gepr.



Kreative Ingenieurleistungen
für eine intakte Umwelt
GmbH • Dortmund • Düsseldorf • Gießen • Hagen • Köln • Regensburg
www.fischer-ingenieur.de • info@fischer-ingenieur.de



Kommunalbetrieb Werne (KBW)
Konrad-Adenauer-Platz 1, 59368 Werne

Projekt: Ökologische Umgestaltung der Home im Stadtgebiet Werne

Darstellung: Lageplan 3

Bearb.	April 2019	BRJO	Maßstab:	1:500	Auftraggeber:
Gez.	April 2019	ABSA			
Gesehen:			Plan Nr.:	30694 / 50019330	gez.: Dipl.-Ing. Wilko Böcker
			Blatt Nr.:	5	
Dat.	April 2019		Blattgröße:	845x1189	Werne, den 20.05.2019